

POSA TIPICA CAVI AT (150 - 220 kV)
A TRIFOGLIO


POSA IN TERRENO AGRICOLA

ALLEGATO "A1"

CODIFICA : UX LK 401

+00,0

▽ QUOTA TERRENO

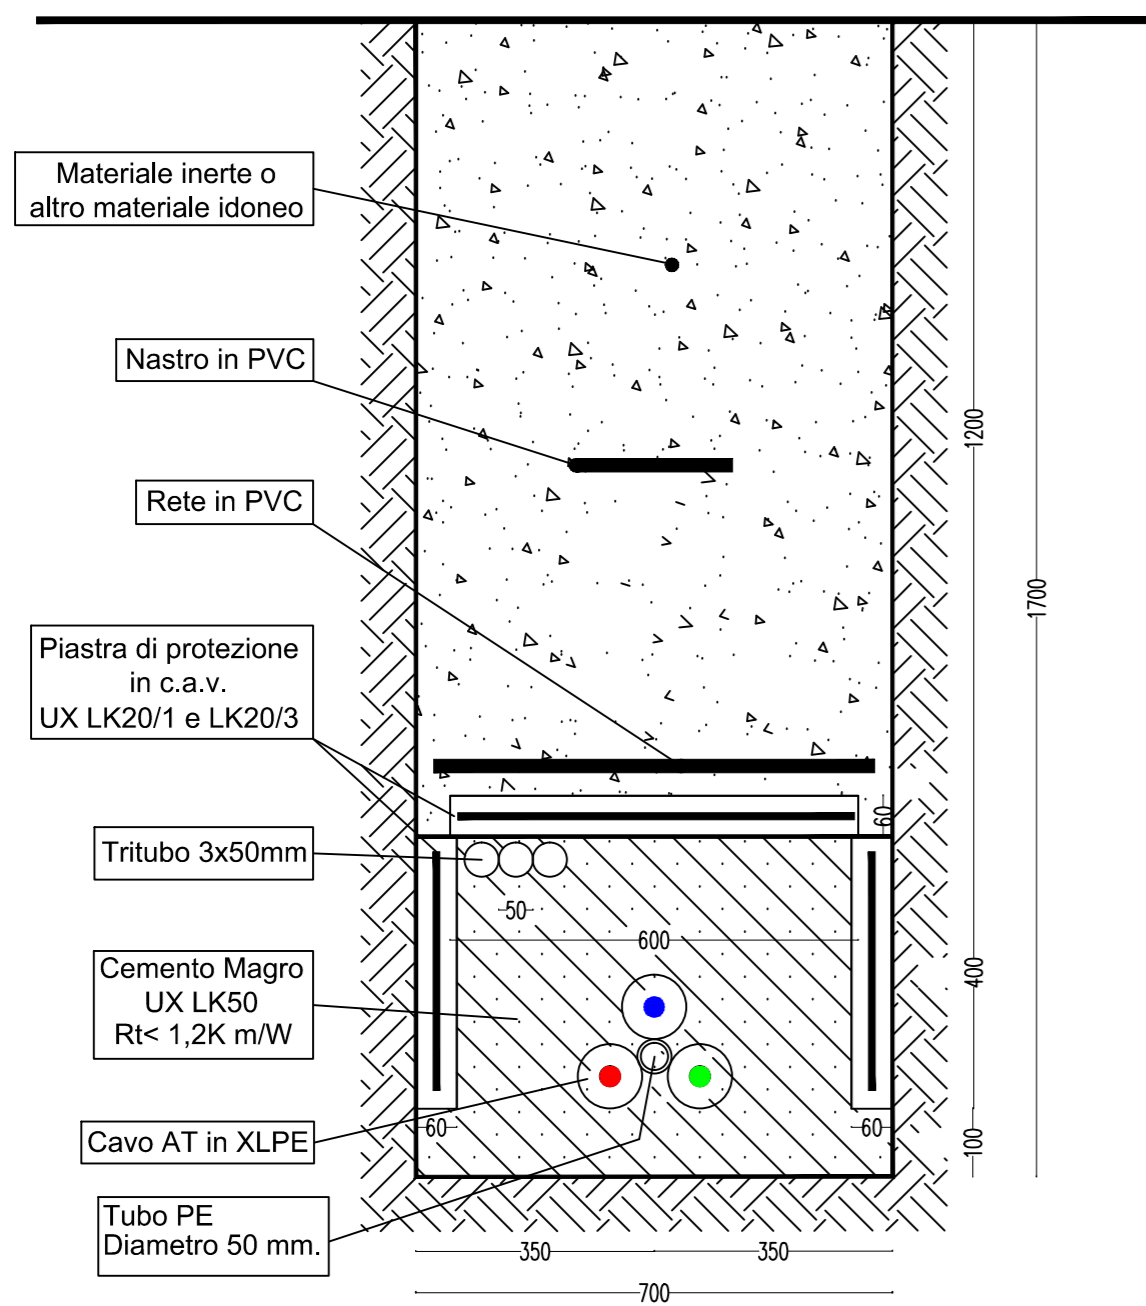

POSA TIPICA CAVI AT (150 - 220 kV)
A TRIFOGLIO


POSA IN STRADE URBANE ED EXTRAURBANE

ALLEGATO "B1"

CODIFICA : UX LK 401

+00,0

▽ QUOTA TERRENO

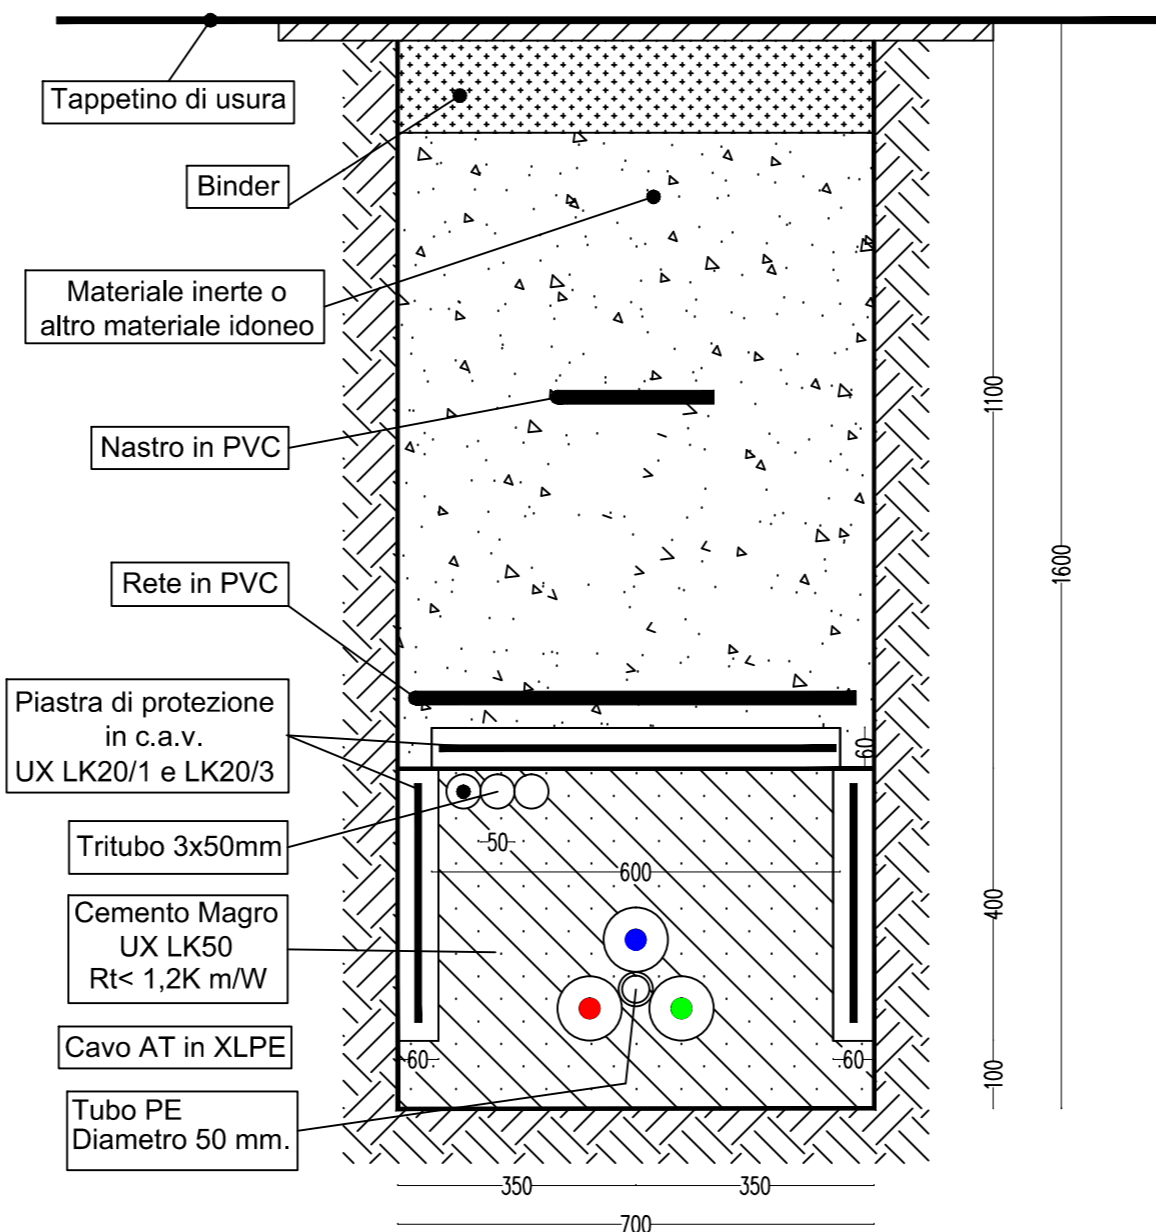

POSA TIPICA CAVI AT (150 - 220 kV)
A TRIFOGLIO


POSA IN ATTRAVERSAMENTO STRADALE

ALLEGATO "C1"


CODIFICA : UX LK 401

+00,0

▽ QUOTA TERRENO

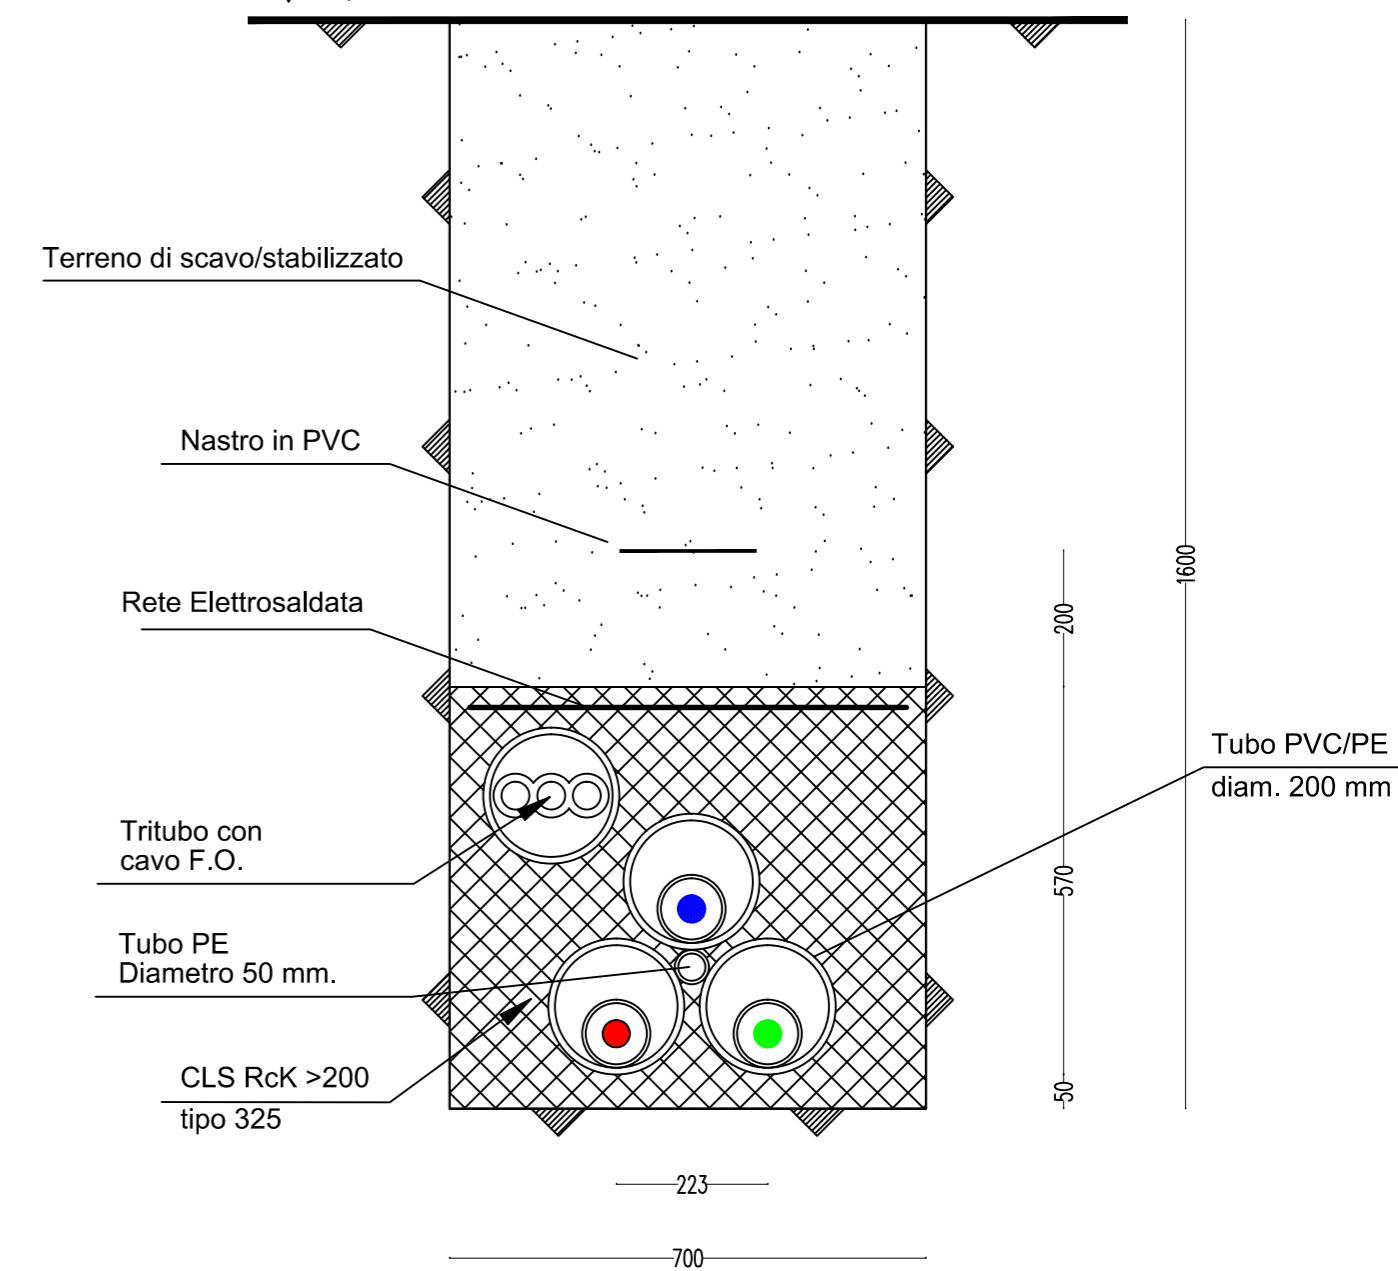


SEZIONE TIPO
ATTRAVERSAMENTO CON SPINGITUBO

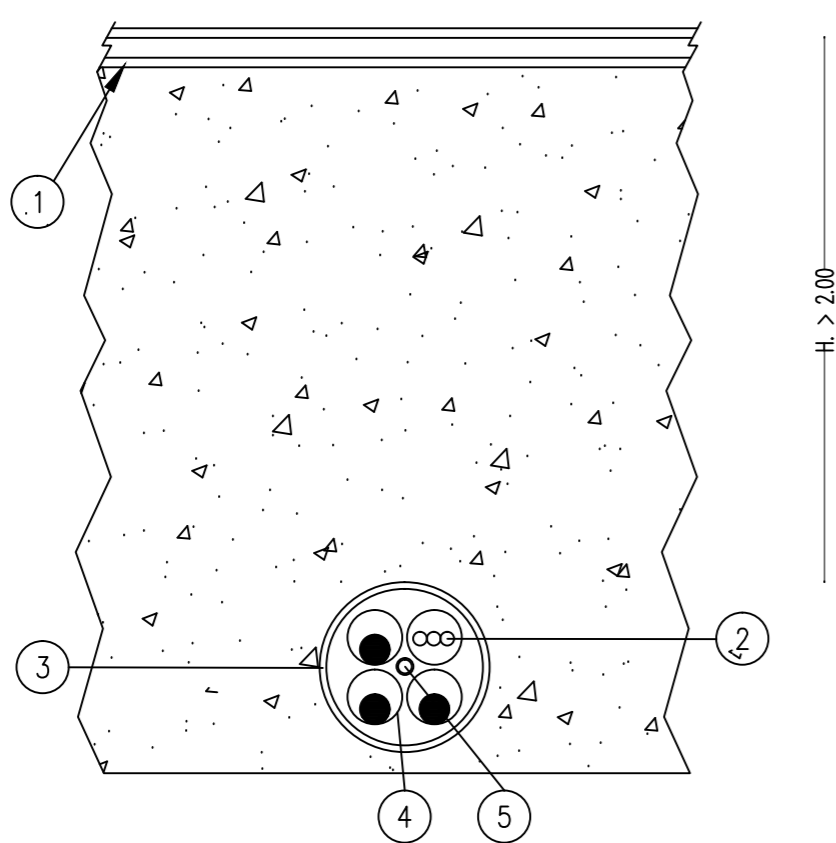

1	BINARIO
2	TRITUBO PER CAVO FO
3	TUBO Fe Dn.609 TERNA
4	4 TUBI PE d.200
5	Tubo PE per cavo controllo temperatura

SEZIONE TIPO
ATTRAVERSAMENTO T.O.C.

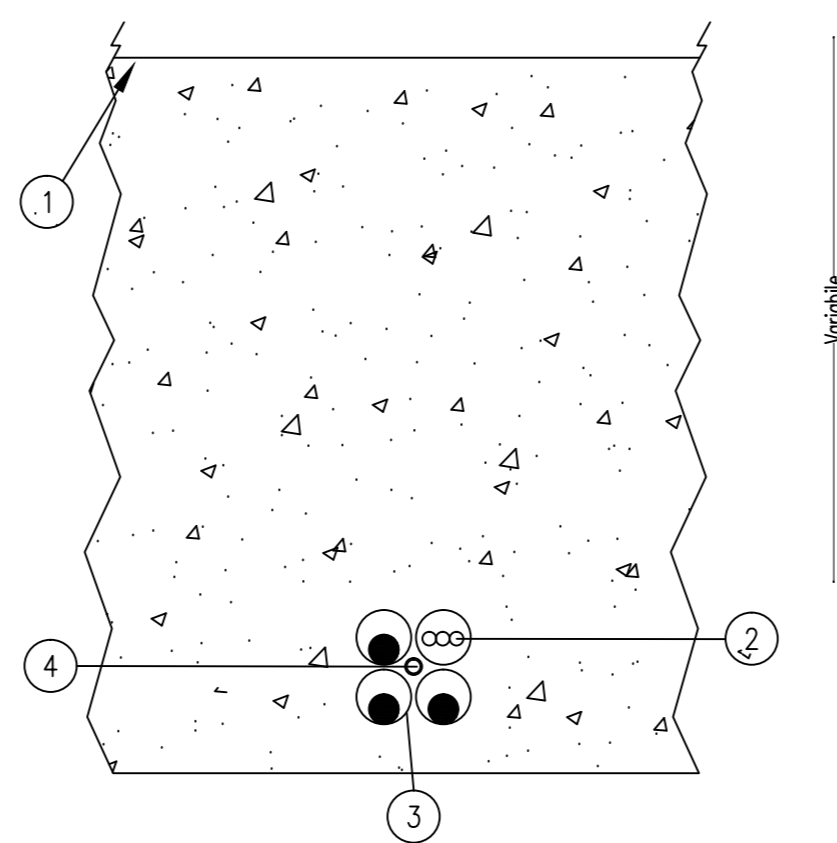

1	Piano campagna
2	TRITUBO PER CAVO FO
3	4 TUBI PE d.200
4	Tubo PE per cavo controllo temperatura

REVISIONI		DESCRIZIONE			ELABORATO			VERIFICATO			APPROVATO		
000	15/05/2013	Emissione	BAIMA-CORTESE	M. Boninsegna	L. Sabbadini	MAN-AOTTO-PRI Linee	MAN-AOTTO-PRI Linee	MAN-AOTTO-PRI	MAN-AOTTO-PRI	MAN-AOTTO-PRI	MAN-AOTTO-PRI	MAN-AOTTO-PRI	MAN-AOTTO-PRI
TIPOLOGIA DELL'ELABORATO		CODIFICA DELL'ELABORATO											
Sezioni di posa tipo		DV23745A1BAX10007											
PROGETTO		TITOLO											
TE-AX-09-208		Linea a 132 kV T. 745 C.P. Fossano - S.E. Magliano											
RICAVATO DAL DOC. TERNA		Tratto in cavo interrato											
CLASSIFICAZIONE DI SICUREZZA		Sezioni di posa cavo interrato											
PUBBLICO													
NOME DEL FILE		SCALA CAD		FORMATO		SCALA		FOGLIO					
DV23745A1BAX10007_SezPosa.dwg		1 unità = 1		A2				1 / 1					

Questo documento contiene informazioni di proprietà Terna S.p.A. e deve essere utilizzato esclusivamente dal destinatario in relazione alle finalità per le quali è stato ricevuto. E' vietata qualsiasi forma di riproduzione o di divulgazione senza l'esplicito consenso di Terna S.p.A.
This document contains information proprietary to Terna S.p.A. and it will have to be used exclusively for the purposes for which it has been furnished. Whichever shape of spreading or reproduction without the written permission of Terna S.p.A. is prohibi.