FONDAZIONE A VASCA PER PORTATERMINALI 132 kV:

- Interasse sbarre 220 cm
- H fondazione =150cm

SEZ.A–A

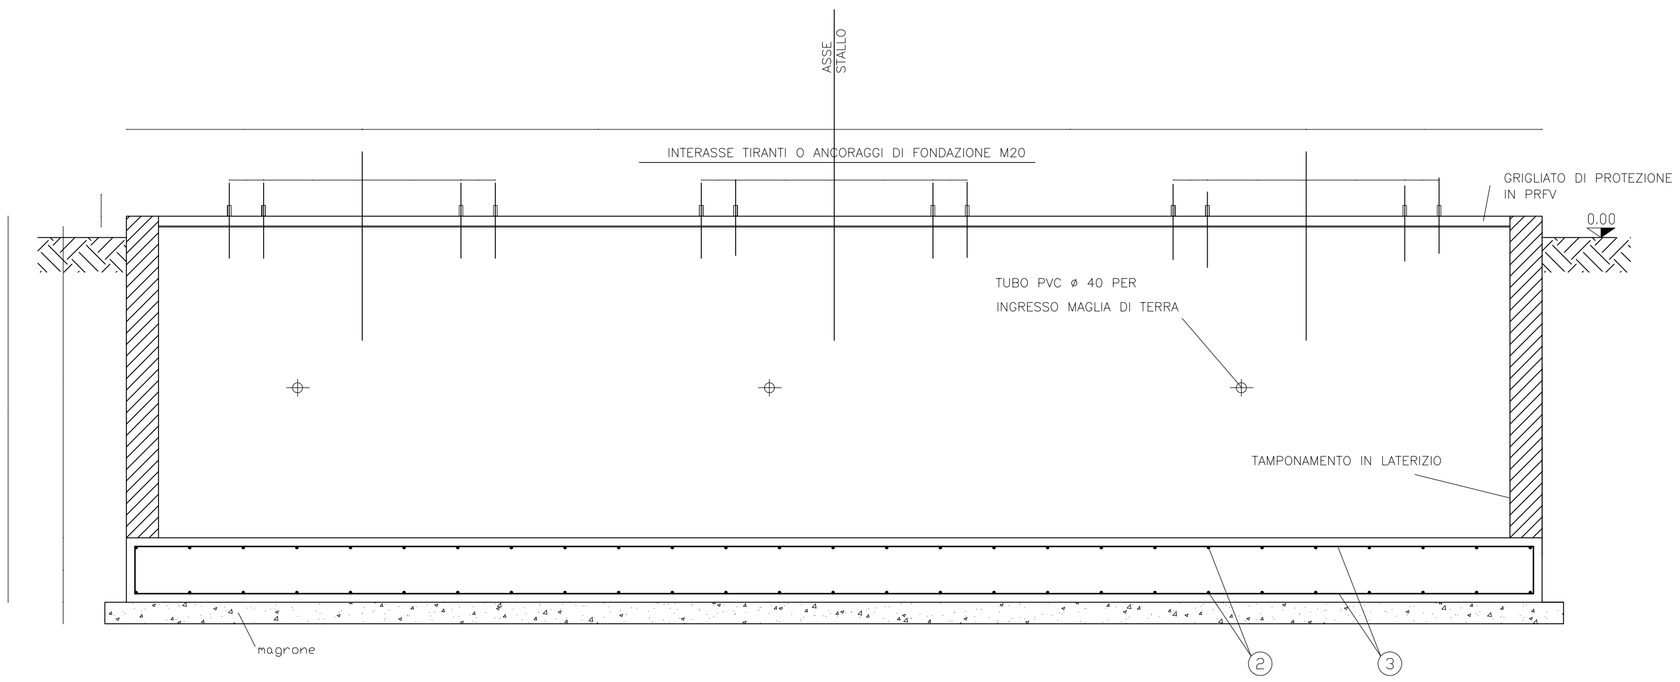

SEZ.B–B

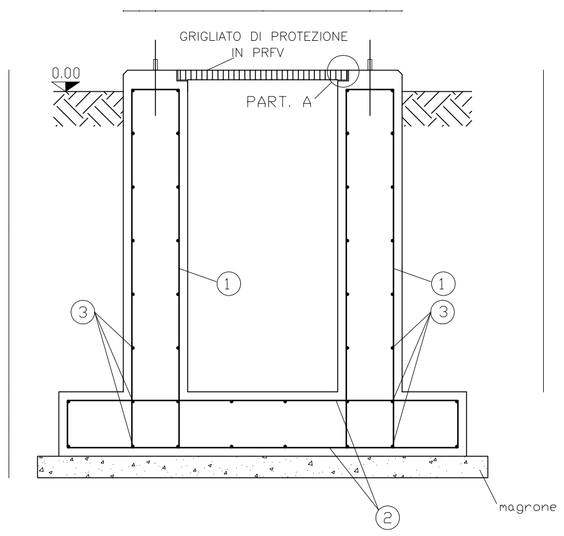

PIANTA

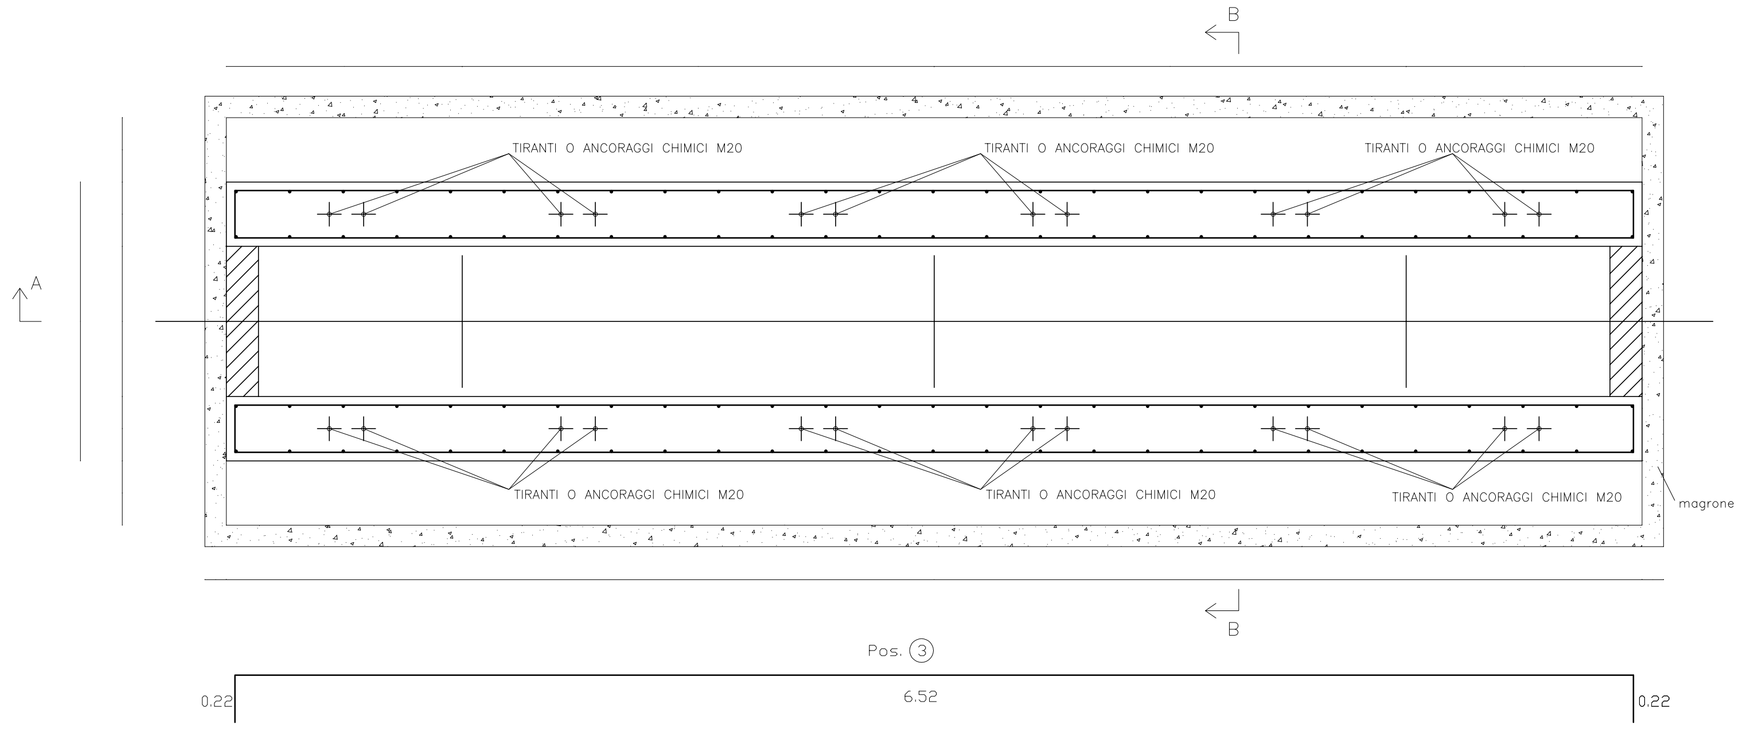

ANCORAGGI DI FONDAZIONE HVU con barre filettate HAS
(scala 1:5)

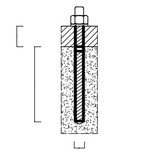

Tasselli chimici Hilti HVU/HAS
Fiale HVU M20 X 170
Barra filettata HAS–E M20X170/48

MATERIALI UTILIZZATI

- Magrone di sottofondazione: Classe 12/15; Rck>15 MPa
- Calcestruzzo per fondazioni: Classe 20/25; Rck>25 MPa
- Acciaio in barre per c.a.: B450C; $f_{y,nom}$ 450 MPa

Copriferro 4cm

FERRI D'ARMATURA

Pos.	ø	Nr.	Passo (m)	Lungh. (m)	Lungh. Tot. (m)	Peso(kg/m)	Peso (kg)
1	10	54	0.25	3.82	206.28	0.617	127.27
2	10	54	0.25	2.12	114.48	0.617	70.63
3	10	40	0.25	6.96	278.40	0.617	171.77
						TOT	369.67

CLS

Classe	Vol. (m³)	Peso (kg)
20/25	9.702	23284.80
12/15	1.428	3427.20
	TOT	26712.00

PARTICOLARE SMUSSI

Da effettuare su tutti gli spigoli a quota ≥ 0,00m

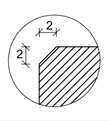

PARTICOLARE PIASTRINA PER MESSA A TERRA

- DA SISTEMARE IN DUE PUNTI DISTINTI DOVE PIU' OPPURTUNO IN RELAZIONE ALLA PLANIMETRIA DELLA m.a.t.

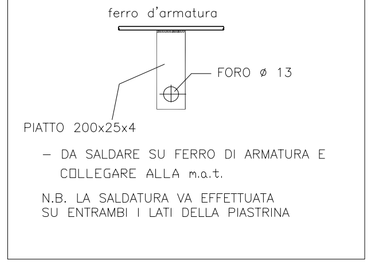

- DA SALDARE SU FERRO DI ARMATURA E COLLEGARE ALLA m.a.t.

N.B. LA SALDATURA VA EFFETTUATA SU ENTRAMBI I LATI DELLA PIASTRINA

PART. A

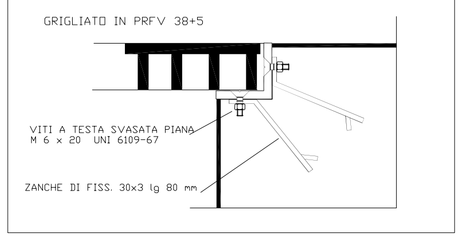

1	...	...	...	...	...
0	2mar2011	Prima emissione	S.Zani	A.Fanelli	...
Rev.	Data	Oggetto	Dis. da:	Verif. da:	Appr. da:

Tav. C00858R001.00

RODA S.p.A.
Via Francesca, 10 - 25026 Pontevico (Brescia)
Telefono: 030 / 99 30 521 - FAX: 030 / 930 74 44
C.F.: 00 28 30 40 178 - P.IVA: 00 54 97 30 984
Web: http://www.roda.it - e-Mail: info@roda.it

REVISIONI

N.	DATA	DESCRIZIONE	ELABORATO	VERIFICATO	APPROVATO
00	01/03/2011	Prima emissione	F. Gobbo STUDIO BETTIOL	L. Bettiol STUDIO BETTIOL	

TIPOLOGIA DELL'ELABORATO	CODIFICA DELL'ELABORATO
Esecutivo	FV23XXXA1DAX00016

PROGETTO

TITOLO

RICAVATO DAL DOC. TERNA

CLASSIFICAZIONE DI SICUREZZA

Elettrodotti 132 kV in cavo

FONDAZIONE A VASCA PORTA TERMINALI 132 kV H=1.50m

Disegno costruttivo

NOME DEL FILE	SCALA CAD	FORMATO	SCALA	FOGLIO
FV23XXXA1DAX00016.dwg	1 unità = 1	A1	1:20	1 / 1

Questo documento contiene informazioni di proprietà Terna S.p.A. e deve essere utilizzato esclusivamente dal destinatario in relazione alle finalità per le quali è stato ricevuto. E' vietata qualsiasi forma di riproduzione o di divulgazione senza l'esplicito consenso di Terna S.p.A.

This document contains information proprietary to Terna S.p.A. and it will have to be used exclusively for the purposes for which it has been furnished. Whichever shape of spreading or reproduction without the written permission of Terna S.p.A. is prohibit.