S T5366

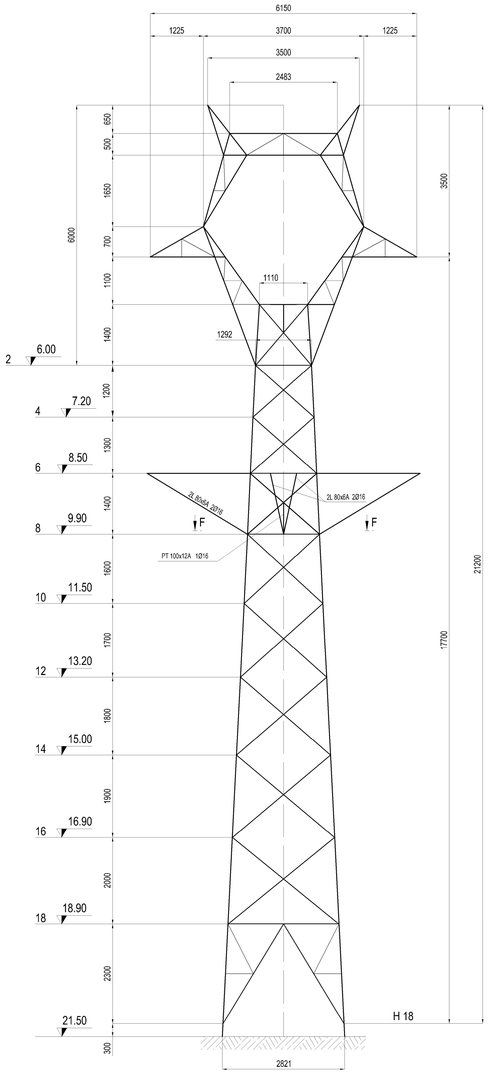

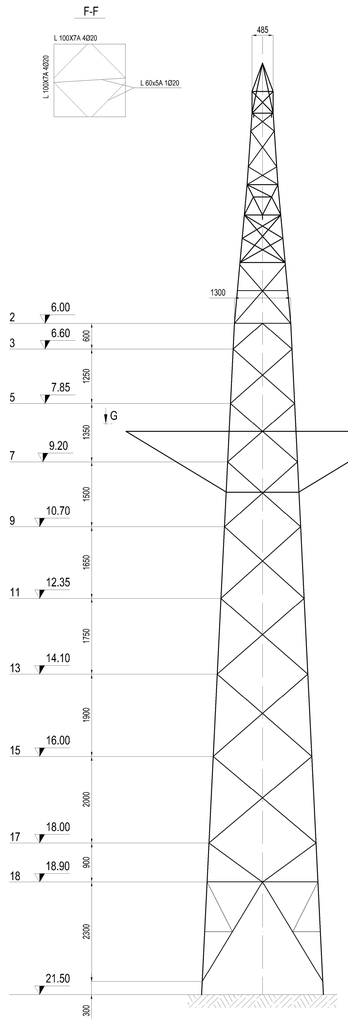

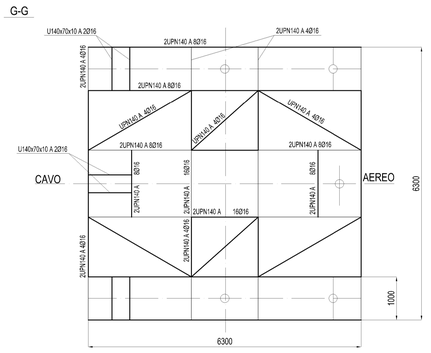

S T5351

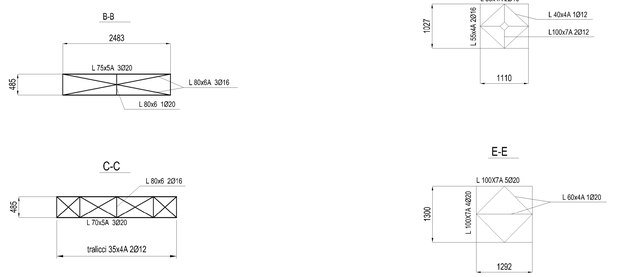

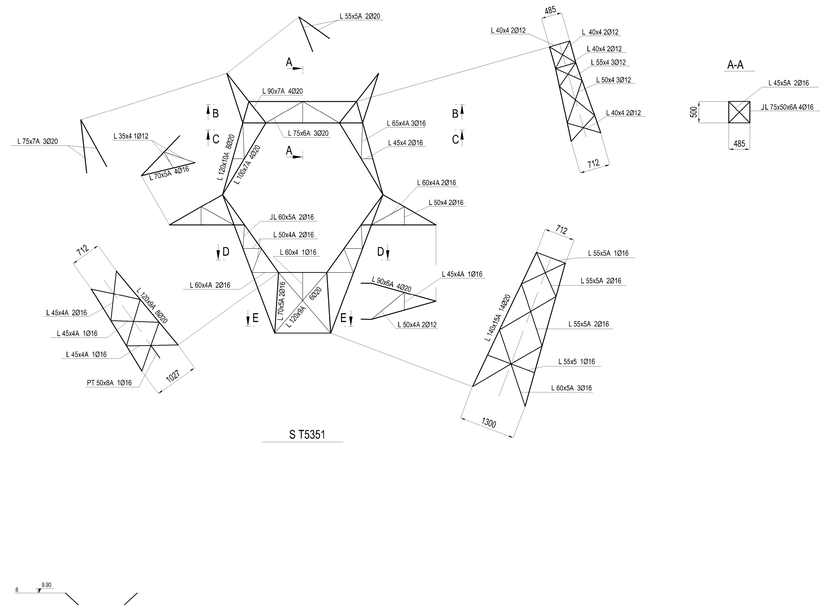

S T5351

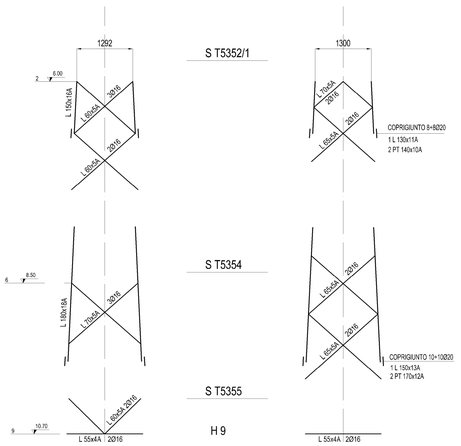

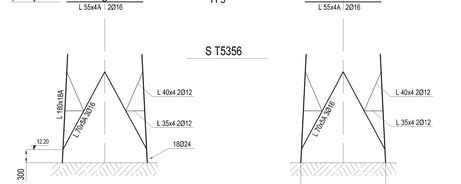

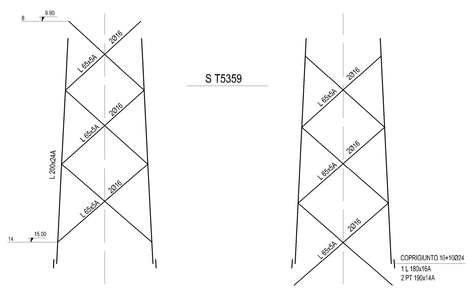

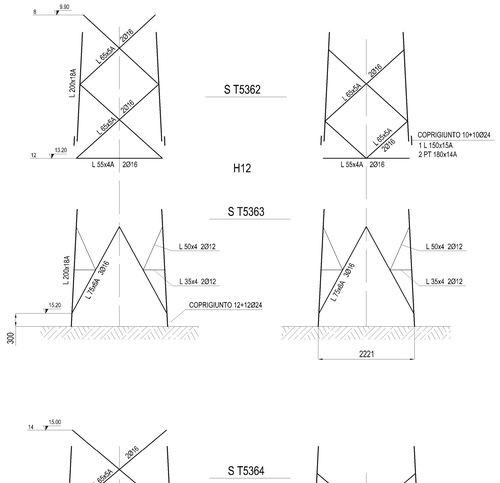

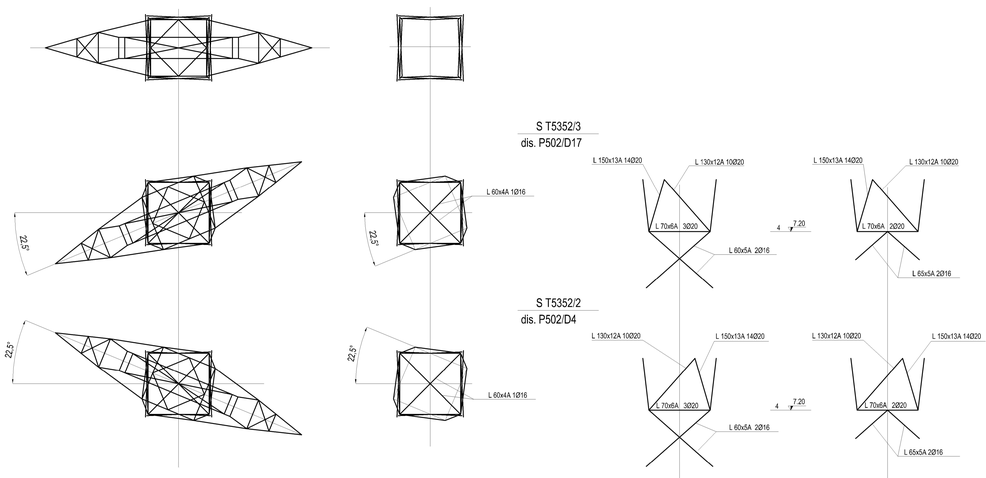

* Materiali e collegamenti

1 – Profilati

seguito dalla lettera A : UNI EN 10027-1 S355JR
senza nessuna indicazione : UNI EN 10027-1 S235JR

Piatti

seguito dalla lettera A : UNI EN 10027-1 S355JR

Bulloni

senza nessuna indicazione : UNI EN ISO 898 Parte 1 2001 Classe 6.8

2 – Indicazione tipologia collegamenti bullonati

collegamento a sovrapposizione : n · Ø x (n = numero bulloni , x = diametro mm)
collegamento a cianpiunto : n x n Ø x (n = numero bulloni , x = diametro mm)

Elementi strutturali : S T5361, S T5352/1 , S T5352/3, S T5354 , S T5366, S T5359 , S T5366

00	APRILE 2006	PRIMA EMISSIONE	SCITAMI CPT S.p.A.	C. Vitali IMG S.C.	R.Bandini IMG S.C.
N.	DATA	DESCRIZIONE	CLAUDICATO	VICHI'S.CATO	APPROVATO

TIPOLOGIA DOCU.CLAUDICATO: Disegni unifilari	CODIFICA DOCU.CLAUDICATO: P505DS001	Terna
PROGETTO: N.A.	TITOLO: LINEE 132/150 kV UNIFICATE SOSTEGNO DI STAZIONE - TIRO PIENO SCHEMA GENERALE	
NOMENCLATORE DOC. TERNA		
CLASSIFICAZIONE DI SICUREZZA: USO AZIENDALE		

NOME DEL FILE	SCALA CAD	FORMATO	SCALA	FOGLIO
P505DS001.dwg	1 unità = 1	A0	1:50	1 / 1

Questo documento contiene informazioni di proprietà di Terna S.p.A. e deve essere utilizzato esclusivamente per l'esecuzione, in relazione alle finalità per le quali è stato rilasciato. Ci vietato qualsiasi forma di riproduzione o di divulgazione senza l'esplicito consenso di Terna S.p.A.

This document contains information proprietary to Terna S.p.A. and it will have to be used exclusively for the purposes for which it has been furnished.Whatever kind of reproduction or dissemination without the written consent of Terna S.p.A. is forbidden.