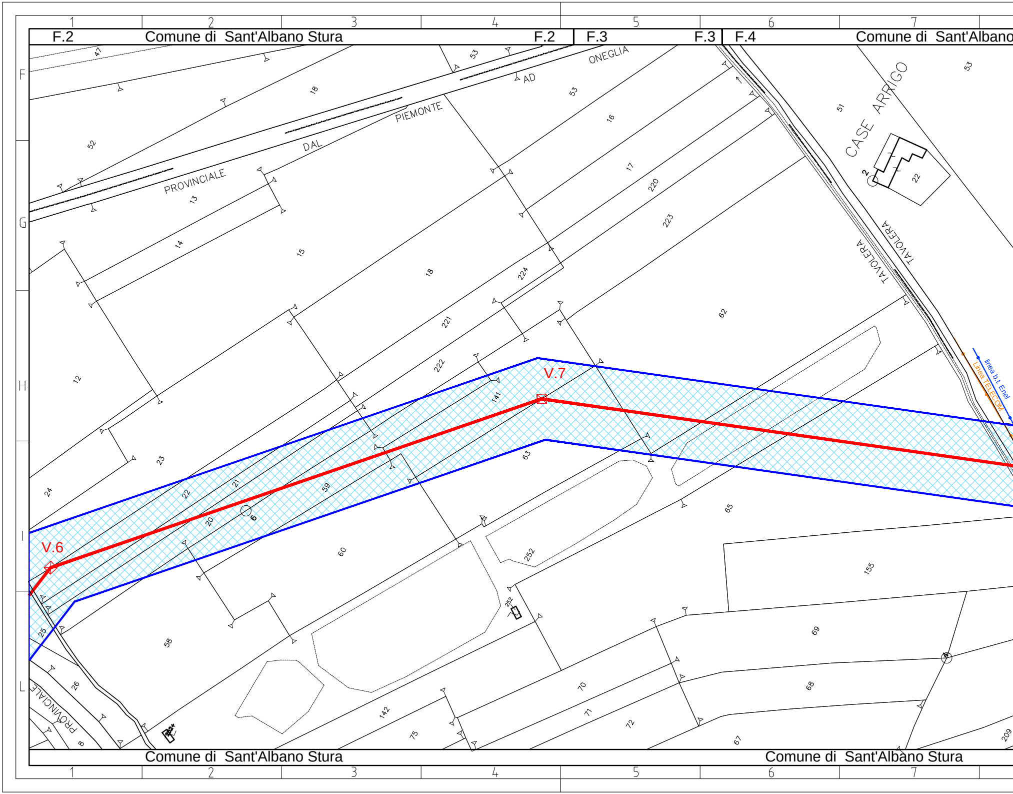
F.2
Comune di Sant'Albano Stura
F.2
F.3
F.3
F.4
Comune di Sant'Albano
PROVINCIALE
DAL
PIEMONTE
AD
ONEGLIA
CASE ARRIGO
TAVOLERA
TAVOLERA
PROVINCIALE
V.6
V.7
linea b.t. Enel
Linea TELECOM
1
2
3
4
5
6
7
F
G
H
I
L
47
53
52
18
13
53
16
14
15
17
220
223
18
224
221
222
12
141
62
63
23
24
22
21
59
20
60
65
252
155
25
58
252
69
26
142
75
70
71
72
68
67
209
8
6
51
53
22
2
Comune di Sant'Albano Stura
Comune di Sant'Albano Stura
1
2
3
4
5
6
7

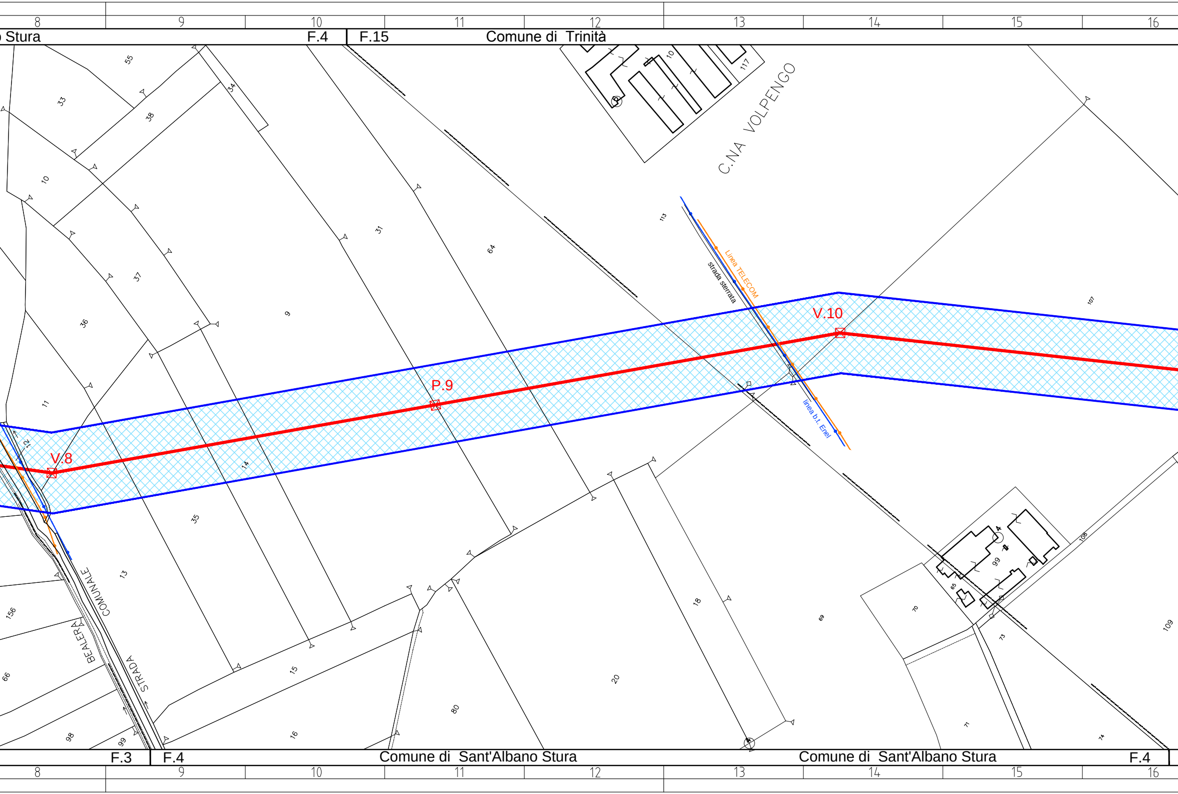
8
9
10
11
12
13
14
15
16
Stura
F.4
F.15
Comune di Trinità
C.NA VOLPENGO
Linea TELECOM
strada sterrata
linea b.t. Enel
V.10
P.9
V.8
BEALERA
STRADA COMUNALE
F.3
F.4
Comune di Sant'Albano Stura
Comune di Sant'Albano Stura
F.4
55
33
38
34
10
117
113
31
64
107
37
36
9
11
12
14
35
13
156
66
98
99
15
16
80
20
18
69
70
65
99
73
71
74
108
109

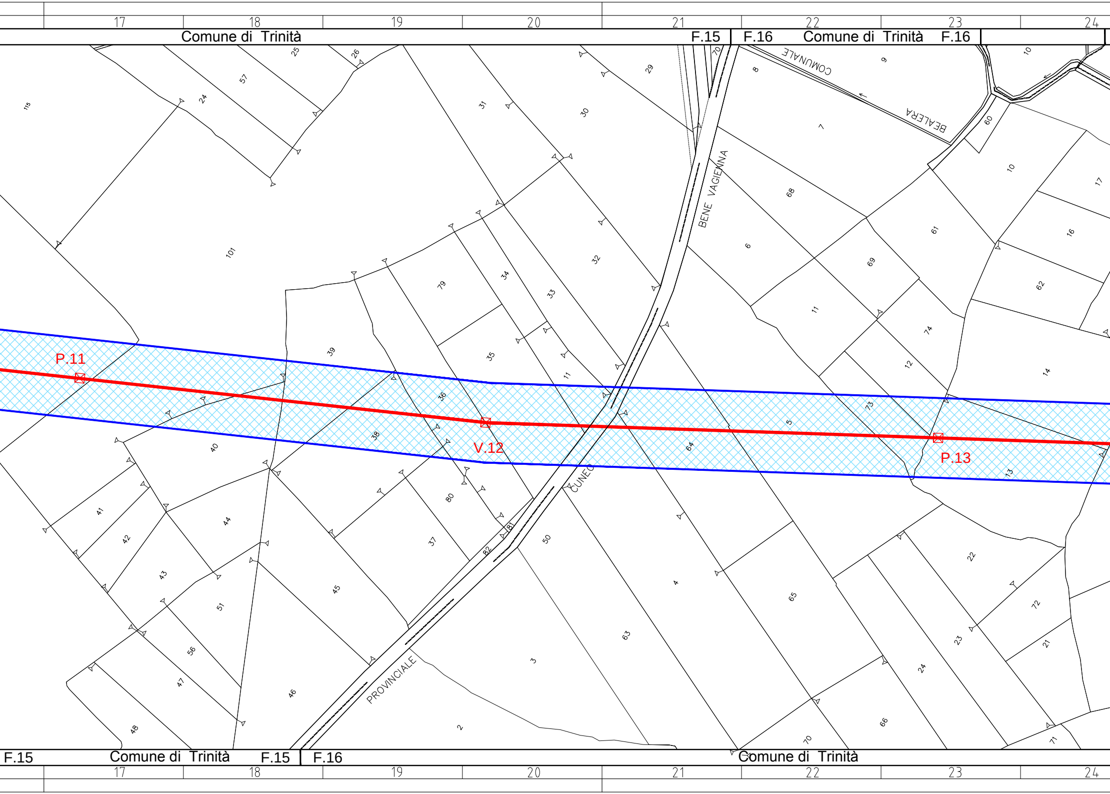
17
18
19
20
21
22
23
24
Comune di Trinità
F.15
F.16
Comune di Trinità
F.16
COMUNALE
BEALERA
BENE VAGIENNA
CUNEO
PROVINCIALE
P.11
V.12
P.13
F.15
Comune di Trinità
F.15
F.16
Comune di Trinità
115
24
57
25
26
31
30
29
70
8
9
7
10
60
10
17
101
32
68
6
61
16
79
34
33
69
62
39
35
11
74
14
36
12
73
5
38
40
64
13
80
41
44
42
43
37
81
50
4
65
22
82
72
45
51
63
23
56
21
47
3
24
46
48
2
66
70
71

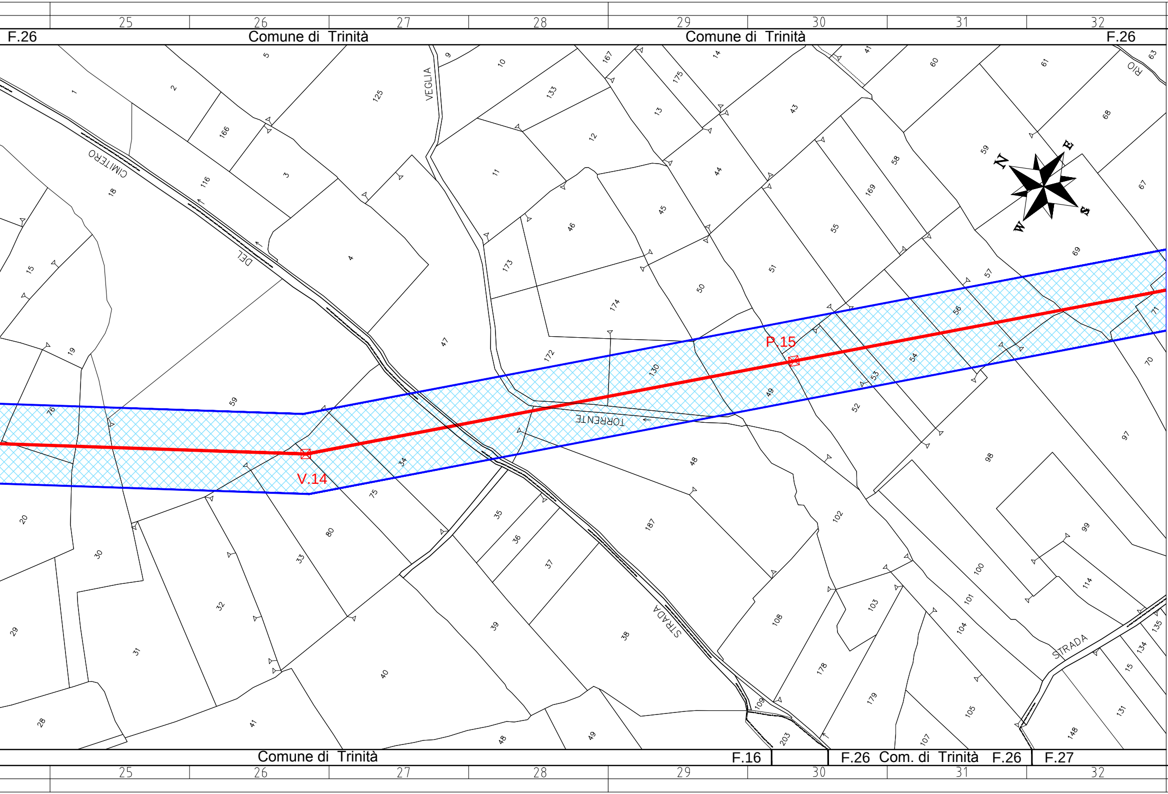
25
26
27
28
29
30
31
32
F.26
Comune di Trinità
Comune di Trinità
F.26
CIMITERO
DEL
VEGLIA
RIO
TORRENTE
STRADA
STRADA
P.15
V.14
N
E
S
W
1
2
5
125
9
10
133
167
175
14
41
60
61
63
166
3
116
18
4
15
13
12
11
43
68
59
67
58
169
44
45
46
173
174
172
55
51
50
57
56
69
71
47
19
76
59
130
49
53
54
70
52
48
34
75
20
30
80
33
35
36
37
187
102
98
97
99
114
100
101
103
108
178
179
104
105
107
32
31
29
28
41
40
39
38
48
49
109
203
135
134
15
131
148
Comune di Trinità
F.16
F.26 Com. di Trinità F.26
F.27
25
26
27
28
29
30
31
32

LEGENDA

🟥	Linea 132Kv in progetto
▨	Area potenzialmente impegnata dal vincolo preordinato all'esproprio

F G H I L

REVISIONI					
02	15/05/2013	PICCHETTAZIONE	EUCLIDE	BONINSEGNA	SABBADINI
01	01-GIU-11	VARIANTE TRACCIATO	EUCLIDE	BONINSEGNA	SABBADINI
00	16-MAG-11	EMESSO PER APPROVAZIONE	EUCLIDE	BONINSEGNA	SABBADINI
N.	DATA	DESCRIZIONE	ELABORATO	VERIFICATO	APPROVATO

TIPOLOGIA DELL'ELABORATO	CODIFICA DELL'ELABORATO	
	DE23745A1BAX00003	Terna Rete Italia TERNA GROUP

PROGETTO	TITOLO
	LINEA ELETTRICA 132kV FOSSANO - MAGLIANO ALPI T.745
RICAVATO DAL DOC. TERNA	
CLASSIFICAZIONE DI SICUREZZA	PLANIMETRIA CATASTALE da P6 a P15
PUBBLICO	

NOME DEL FILE	SCALA CAD	FORMATO	SCALA	FOGLIO
PLANIMETRIAP6-P15	1 = 1	1890X297	1:2.000	02 / 04

Questo documento contiene informazioni di proprietà Terna S.p.A. e deve essere utilizzato esclusivamente dal destinatario in relazione alle finalità per le quali è stato ricevuto. E' vietata qualsiasi forma di riproduzione o di divulgazione senza l'esplicito consenso di Terna S.p.A.

This document contains information proprietary to Terna S.p.A. and it will have to be used exclusively for the purposes for which it has been furnished. Whichever shape of spreading or reproduction without the written permission of Terna S.p.A. is prohibit.