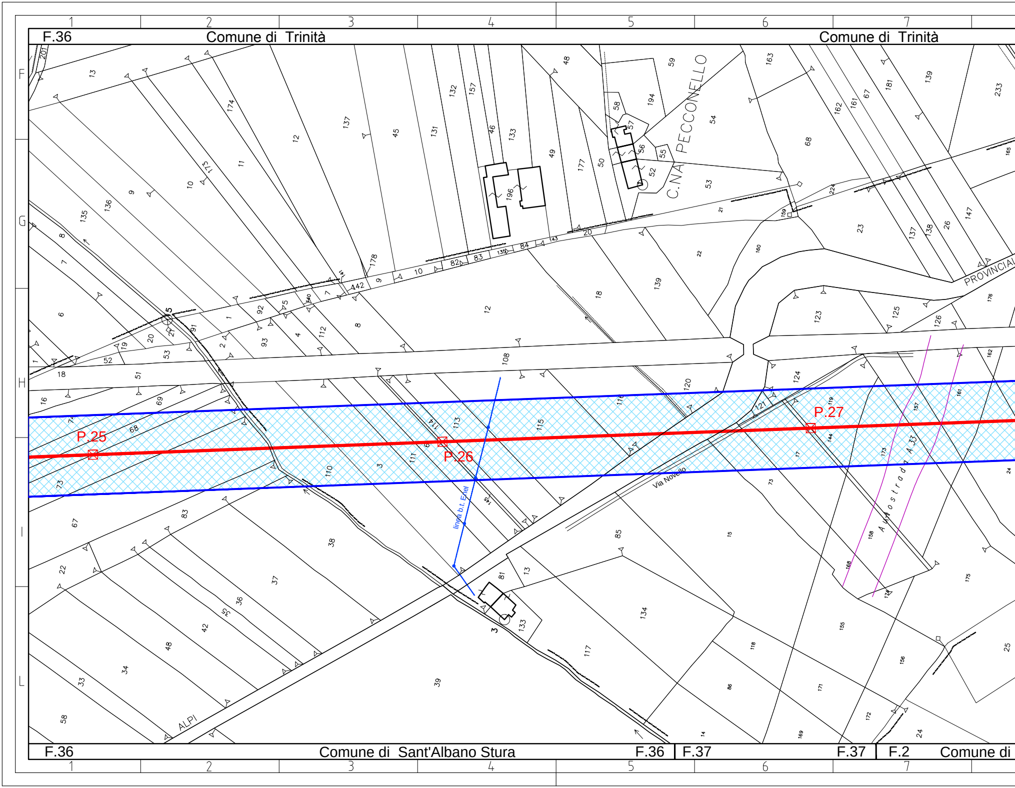
1
2
3
4
5
6
7
F.36
Comune di Trinità
Comune di Trinità
F
G
H
I
L
C.NA PECCONELLO
PROVINCIAL
P.25
P.26
P.27
linea b.t. Enel
Via Novello
Autostrada A 33
ALPI
F.36
Comune di Sant'Albano Stura
F.36
F.37
F.37
F.2
Comune di
1
2
3
4
5
6
7

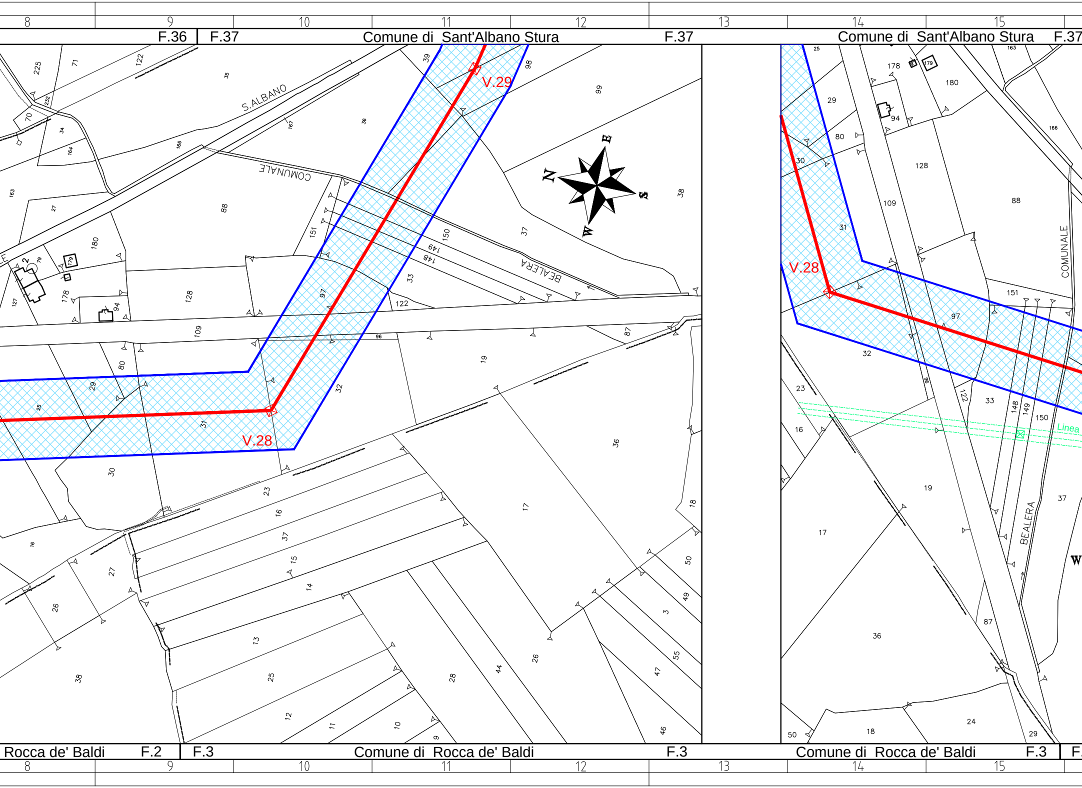
8
9
10
11
12
13
14
15
F.36
F.37
Comune di Sant'Albano Stura
F.37
Comune di Sant'Albano Stura
F.37
S.ALBANO
COMUNALE
BEALERA
V.29
V.28
N
E
S
W
V.28
COMUNALE
BEALERA
Linea
W
Rocca de' Baldi
F.2
F.3
Comune di Rocca de' Baldi
F.3
Comune di Rocca de' Baldi
F.3
8
9
10
11
12
13
14
15

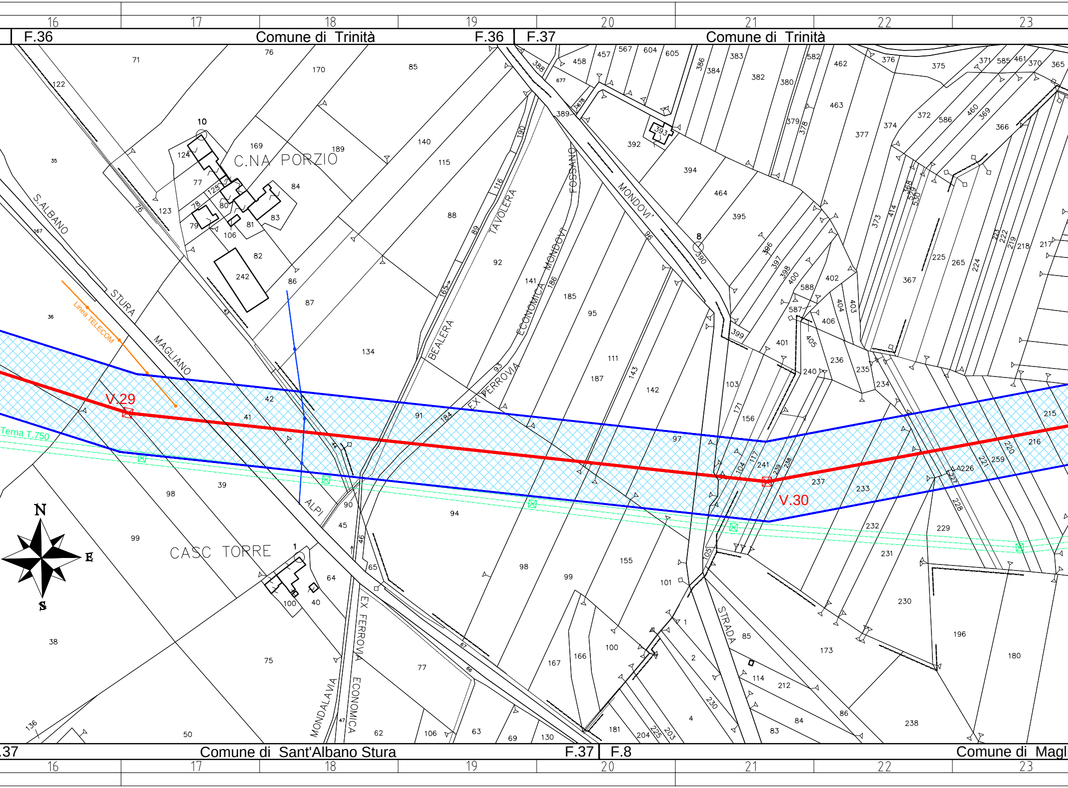
16
17
18
19
20
21
22
23
F.36
Comune di Trinità
F.36
F.37
Comune di Trinità
C.NA PORZIO
S.ALBANO
STURA
MAGLIANO
Linea TELECOM
V.29
Terna T.750
TAVOLERA
FOSSANO
MONDOVI'
BEALERA
ECONOMICA
MONDOVI
EX FERROVIA
ALPI
CASC TORRE
V.30
STRADA
MONDALAVIA
EX FERROVIA
ECONOMICA
N
E
S
10
8
1
71
76
170
85
122
35
124
169
189
140
115
77
125
84
123
78
80
83
79
81
106
82
242
86
87
88
92
134
36
167
42
41
91
39
98
99
90
45
94
64
65
100
40
38
75
50
136
77
62
106
63
69
130
47
46
67
66
97
95
111
187
142
141
185
186
165
184
143
93
89
116
190
98
99
155
101
167
166
100
181
204
225
203
4
2
1
230
85
114
212
84
83
86
173
238
196
180
230
231
232
229
233
237
241
104
117
239
238
105
156
171
103
240
236
235
234
401
405
406
399
587
588
402
404
403
400
398
397
396
395
464
394
392
390
389
388
677
678
458
457
567
604
605
386
384
383
382
380
379
378
582
462
463
377
376
375
374
373
414
568
529
530
372
586
460
369
371
585
461
370
365
366
367
225
265
224
223
222
219
218
217
215
216
220
221
259
226
227
228
393

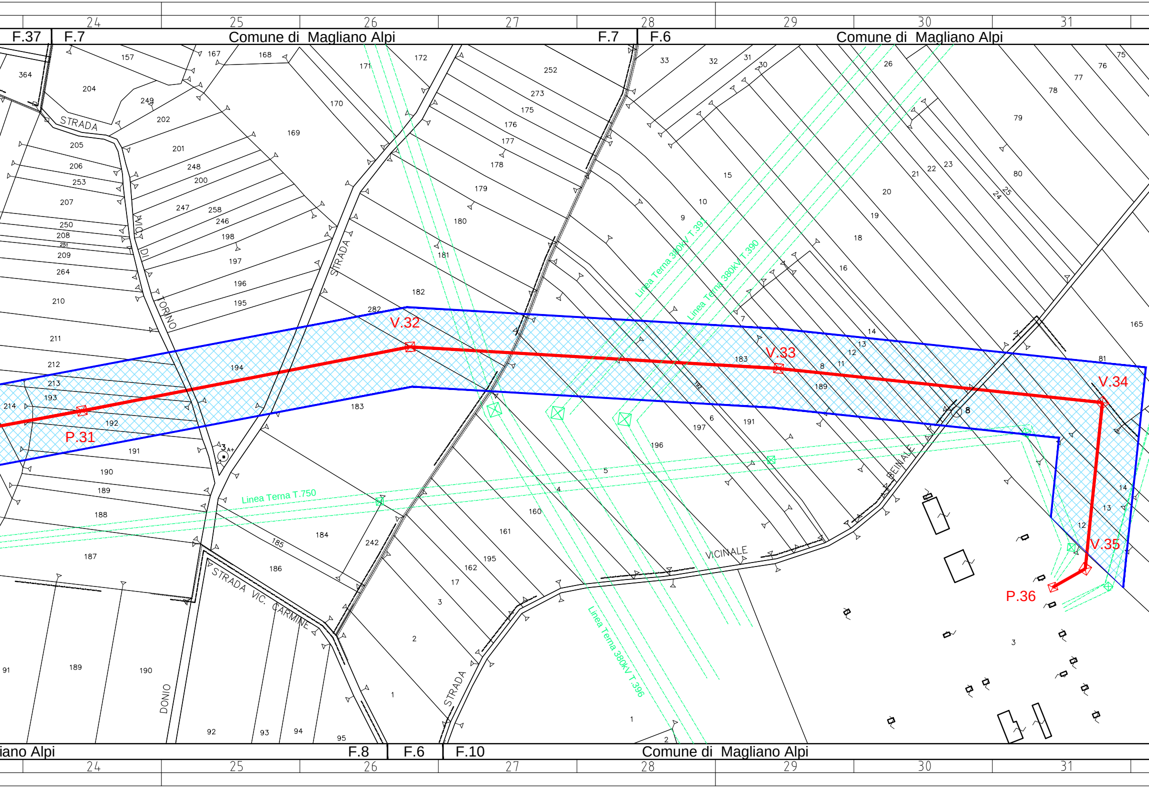

24
25
26
27
28
29
30
31
F.37
F.7
Comune di Magliano Alpi
F.7
F.6
Comune di Magliano Alpi
STRADA
VIC. DI TORINO
STRADA
STRADA VIC. CARMINE
DONIO
STRADA
BEINALE
VICINALE
Linea Terna 380kV T.391
Linea Terna 380kV T.390
Linea Terna T.750
Linea Terna 380kV T.396
P.31
V.32
V.33
V.34
V.35
P.36
iano Alpi
F.8
F.6
F.10
Comune di Magliano Alpi
24
25
26
27
28
29
30
31

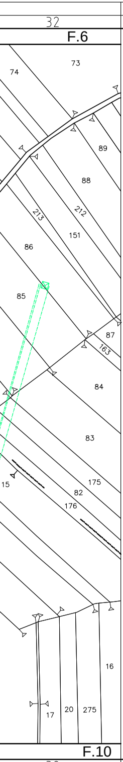
32
F.6
74
73
89
88
213
212
151
86
85
87
163
84
83
15
175
82
176
16
17
20
275
F.10
32

LEGENDA

- 🟥 Linea 132Kv in progetto
- ▨ Area potenzialmente impegnata dal vincolo preordinato all'esproprio

REVISIONI						
	02	15/05/2013	PICCHETTAZIONE	EUCLIDE	BONINSEGNA	SABBADINI
	01	01-GIU-11	VARIANTE TRACCIATO	EUCLIDE	BONINSEGNA	SABBADINI
	00	16-MAG-11	EMESSO PER APPROVAZIONE	EUCLIDE	BONINSEGNA	SABBADINI
	N.	DATA	DESCRIZIONE	ELABORATO	VERIFICATO	APPROVATO

TIPOLOGIA DELL'ELABORATO	CODIFICA DELL'ELABORATO	
	DE23745A1BAX00005	Terna Rete Italia TERNA GROUP

PROGETTO	TITOLO
	LINEA ELETTRICA 132kV FOSSANO - MAGLIANO ALPI T.745
RICAVATO DAL DOC. TERNA	
CLASSIFICAZIONE DI SICUREZZA	PLANIMETRIA CATASTALE da P25 a P36
PUBBLICO	

NOME DEL FILE	SCALA CAD	FORMATO	SCALA	FOGLIO
PLANIMETRIAP25-P36	1 = 1	1890X297	1:2.000	04 / 04

Questo documento contiene informazioni di proprietà Terna S.p.A. e deve essere utilizzato esclusivamente dal destinatario in relazione alle finalità per le quali è stato ricevuto. E' vietata qualsiasi forma di riproduzione o di divulgazione senza l'esplicito consenso di Terna S.p.A.

This document contains information proprietary to Terna S.p.A. and it will have to be used exclusively for the purposes for which it has been furnished. Whichever shape of spreading or reproduction without the written permission of Terna S.p.A. is prohibit.