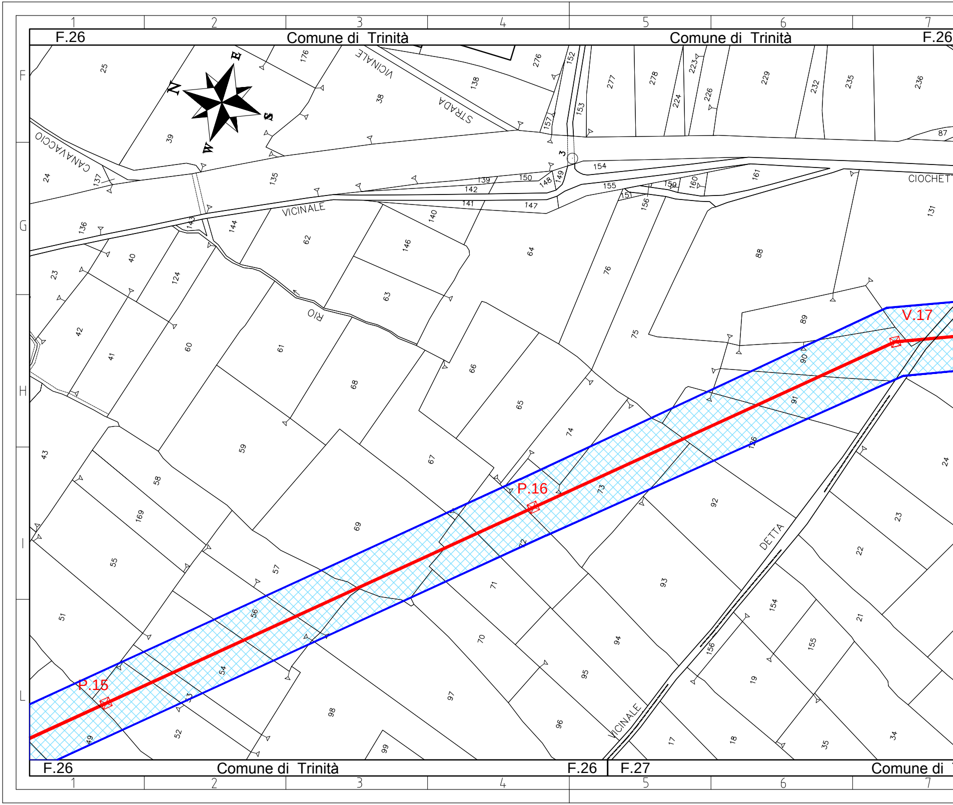
F.26
Comune di Trinità
Comune di Trinità
F.26
N
E
S
W
STRADA VICINALE
CANAVACCIO
VICINALE
RIO
CIOCHET
DETTA
VICINALE
P.15
P.16
V.17
F.26
Comune di Trinità
F.26
F.27
Comune di
1
2
3
4
5
6
7
F
G
H
I
L

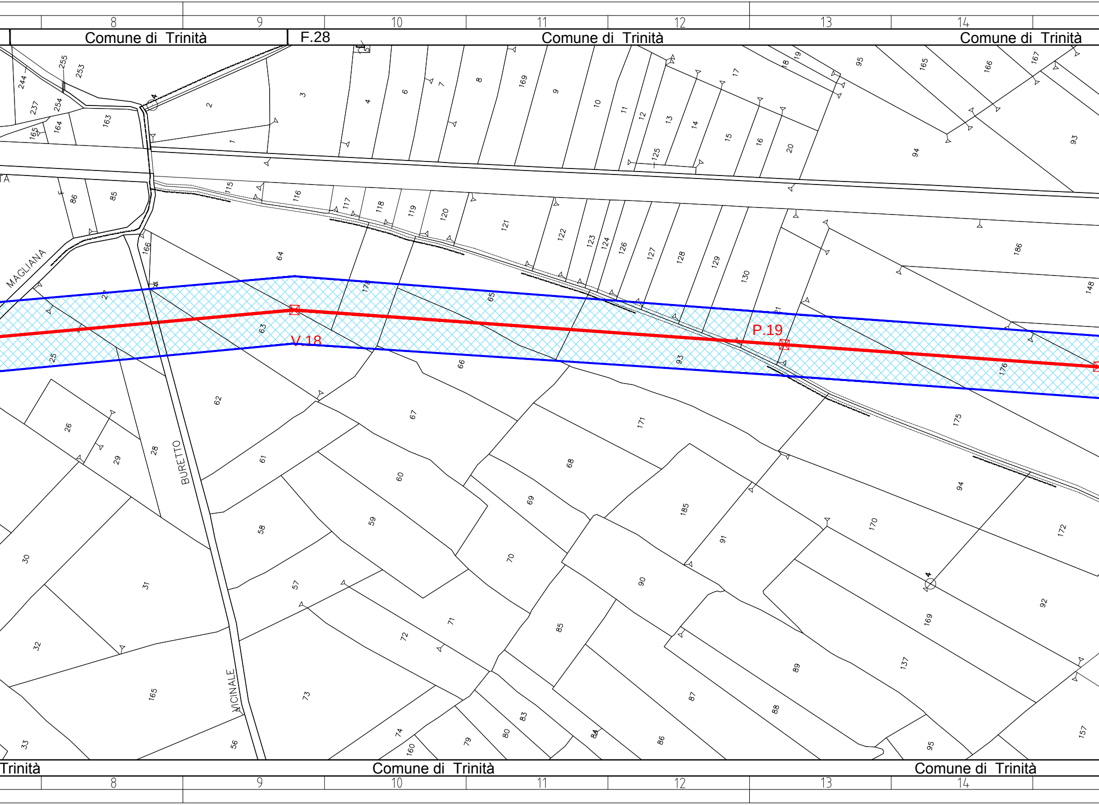
8
9
10
11
12
13
14
Comune di Trinità
F.28
Comune di Trinità
Comune di Trinità
MAGLIANA
BURETTO
VICINALE
V.18
P.19
Trinità
Comune di Trinità
Comune di Trinità
8
9
10
11
12
13
14

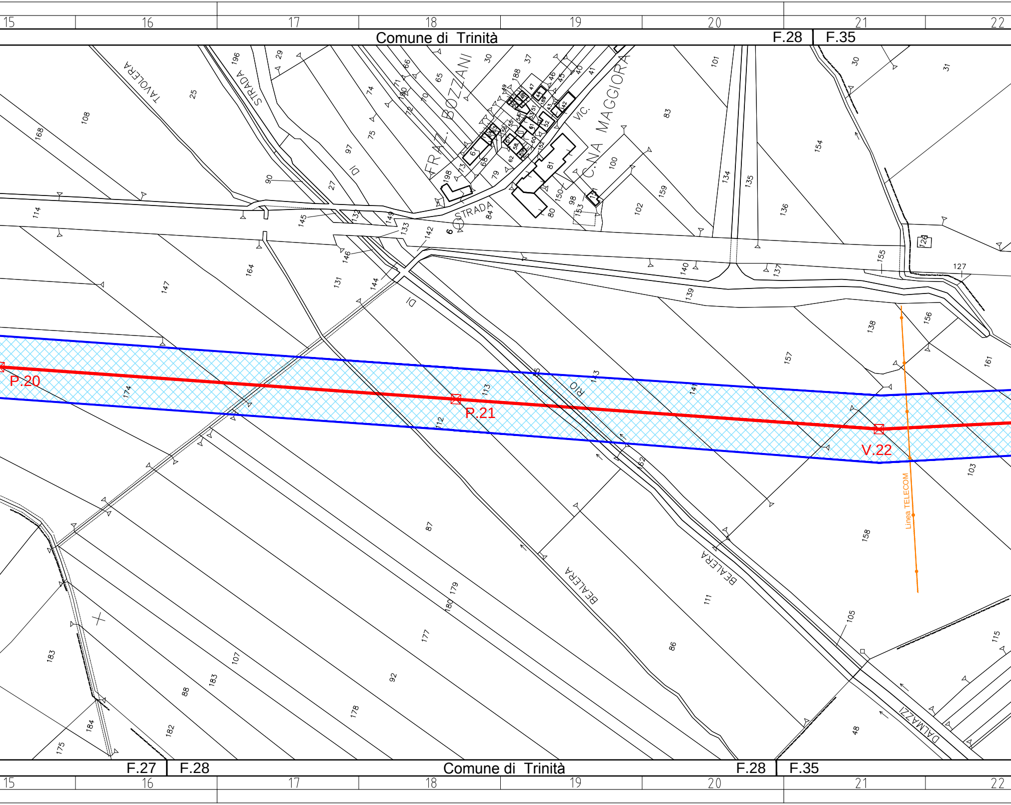
15
16
17
18
19
20
21
22
Comune di Trinità
F.28
F.35
TAVOLERA
STRADA DI FRAZ. BOZZANI
VIC. C.NA MAGGIORA
STRADA
RIO
BEALERA
BEALERA
DALMAZZI
P.20
P.21
V.22
Linea TELECOM
F.27
F.28
Comune di Trinità
F.28
F.35
15
16
17
18
19
20
21
22
25
29
196
30
37
188
101
30
31
108
168
74
75
97
90
27
114
145
146
164
147
131
144
142
133
132
149
84
80
98
150
153
100
102
159
83
134
135
136
154
126
155
127
140
137
139
138
156
157
161
174
113
112
143
141
62
103
158
87
179
180
177
92
178
86
111
105
115
48
183
107
88
183
184
175
182

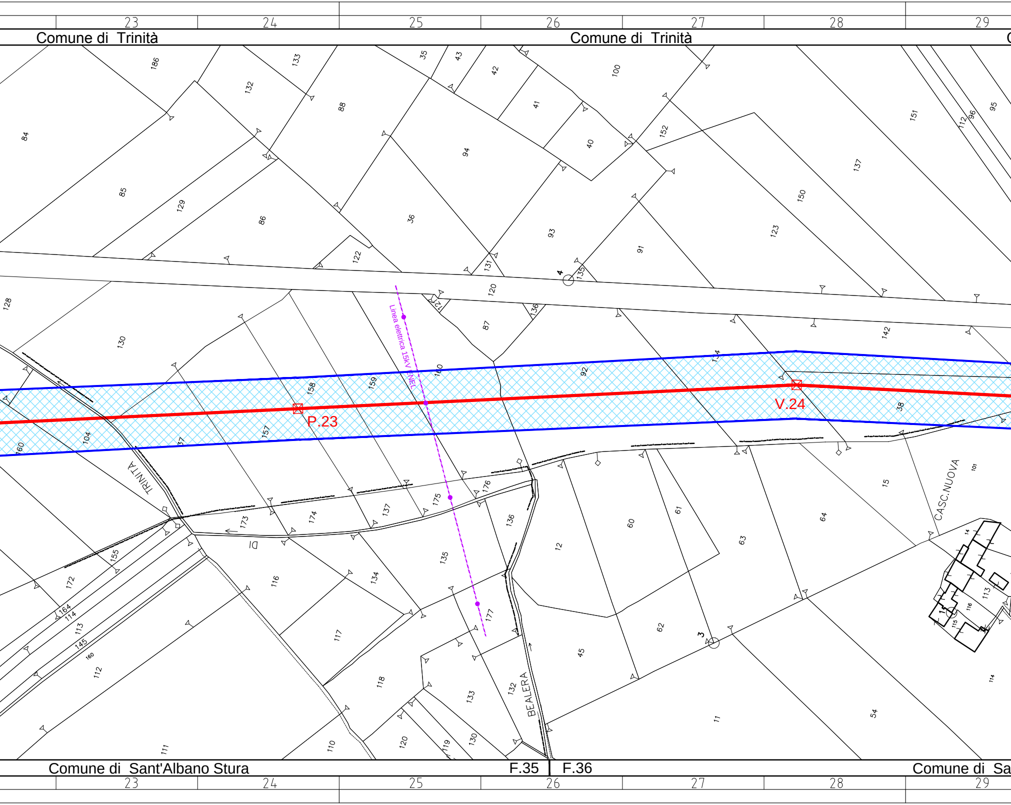
23
24
25
26
27
28
29
Comune di Trinità
Comune di Trinità
Linea elettrica 15KV ENEL
P.23
V.24
TRINITÀ
BEALERA
CASC.NUOVA
Comune di Sant'Albano Stura
F.35
F.36
Comune di Sa
186
132
133
88
35
43
42
41
40
100
152
151
112
96
95
84
85
129
86
122
36
94
93
131
135
91
150
137
123
128
130
120
121
136
87
142
134
38
140
92
159
158
157
104
160
37
173
174
137
175
176
136
12
60
61
63
64
15
101
14
113
116
115
155
172
164
114
113
145
160
112
116
117
118
134
135
177
133
132
130
119
120
110
111
45
62
11
54
114
3
4

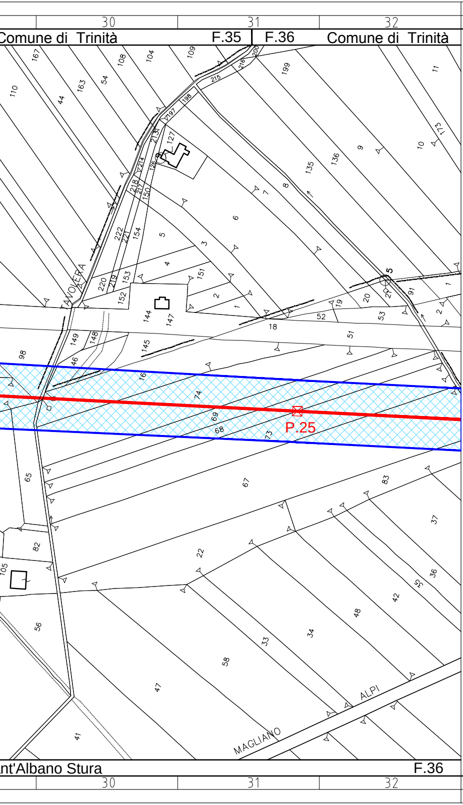
30
31
32
Comune di Trinità
F.35
F.36
Comune di Trinità
TAVOLERA
P.25
MAGLIANO
ALPI
nt'Albano Stura
F.36
30
31
32

LEGENDA

— Linea 132Kv in progetto

▨ Distanza di prima approssimazione (Dpa)
ai sensi del Decreto 29 maggio 2008

REVISIONI

N.	DATA	DESCRIZIONE	ELABORATO	VERIFICATO	APPROVATO
02	15/05/2013	PICCHETTAZIONE	EUCLIDE	BONINSEGNA	SABBADINI
01	01-GIU-11	VARIANTE TRACCIATO	EUCLIDE	BONINSEGNA	SABBADINI
00	16-MAG-11	EMESSO PER APPROVAZIONE	EUCLIDE	BONINSEGNA	SABBADINI

TIPOLOGIA DELL'ELABORATO

CODIFICA DELL'ELABORATO
DE23745A1BAX00008

Terna Rete Italia
TERNA GROUP

PROGETTO

RICAVATO DAL DOC. TERNA

CLASSIFICAZIONE DI SICUREZZA
PUBBLICO

TITOLO

LINEA ELETTRICA 132kV
FOSSANO - MAGLIANO ALPI T.745

PLANIMETRIA CATASTALE
da P15 a P25

NOME DEL FILE	SCALA CAD	FORMATO	SCALA	FOGLIO
PLANIMETRIAP15-P25DPA	1 = 1	1890X297	1:2.000	03 / 04

Questo documento contiene informazioni di proprietà Terna S.p.A. e deve essere utilizzato esclusivamente dal destinatario in relazione alle finalità per le quali è stato ricevuto. E' vietata qualsiasi forma di riproduzione o di divulgazione senza l'esplicito consenso di Terna S.p.A.

This document contains information proprietary to Terna S.p.A. and it will have to be used exclusively for the purposes for which it has been furnished. Whichever shape of spreading or reproduction without the written permission of Terna S.p.A. is prohibit.