

Conduttore : Aa sezione 585,3 mmq Ø 31,5 mm
 F.d.G. : Acciaio incorporante n. 48 FO Ø 17,9 mm

C=1475 ← | → C=1300

C=1300 ← | → C=1300


C=1300 ← | → C=1200

C=1200 ← | → C=950

← | → C=CM

← | → C=1350

C=1350 ← | → C=1475

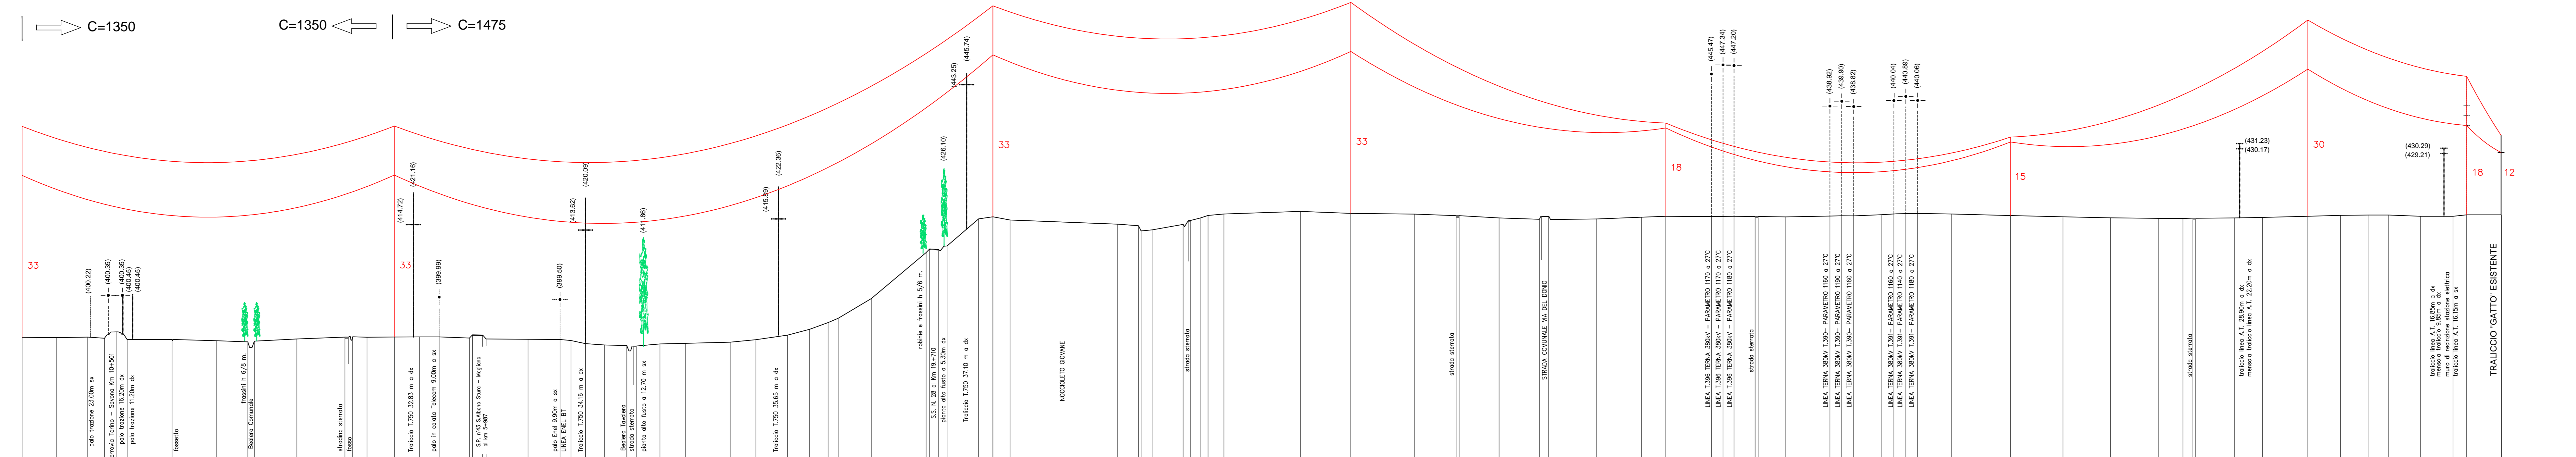

LEGENDA

- Linea 132kV in progetto
- Mezzacosta sinistra
- Mezzacosta destra

Nome punto	Quote	Distanze parziali orizzontali	Distanze progressive orizzontali	Numero sostegno	Campata	Armamento	Culture	Comune

Profilo preliminare: sono possibili, in sede di progetto esecutivo variazioni di posizione e altezza dei sostegni

REVISIONI		CODIFICA DELL'ELABORATO		Terna Rete Italia	
02	15-MAG-13	PICCHETTIZZAZIONE	EUCLIDE	BONINSEGNA	SABBADINI
01	01-GIU-11	VARIANTE TRACCIATO	EUCLIDE	BONINSEGNA	SABBADINI
00	16-MAG-11	EMESSO PER APPROVAZIONE	EUCLIDE	BONINSEGNA	SABBADINI
N.	DATA	DESCRIZIONE	ELABORATO	VERIFICATO	APPROVATO
TIPOLOGIA DELL'ELABORATO			LE23745A1BAX00004		
PROGETTO			TITOLO		
RICAVATO DAL DOC. TERNA			LINEA ELETTRICA 132KV FOSSANO - MAGLIANO ALPI T.745		
CLASSIFICAZIONE DI SICUREZZA			PUBBLICO		
NOME DEL FILE			SCALA CAD	FORMATO	SCALA
PROFILOP28-P36			1 = 1	1470X445	2000X500
FOGLIO			01 / 01		

Questo documento contiene informazioni di proprietà Terna S.p.A. e deve essere utilizzato esclusivamente dal destinatario in relazione alle finalità per le quali è stato fornito. È vietata qualsiasi forma di riproduzione e di divulgazione senza l'autorizzazione di Terna S.p.A. This document contains information proprietary to Terna S.p.A. and will have to be used exclusively for the purposes for which it has been furnished. Whatever shape of spreading or reproduction without the written permission of Terna S.p.A. is prohibited.