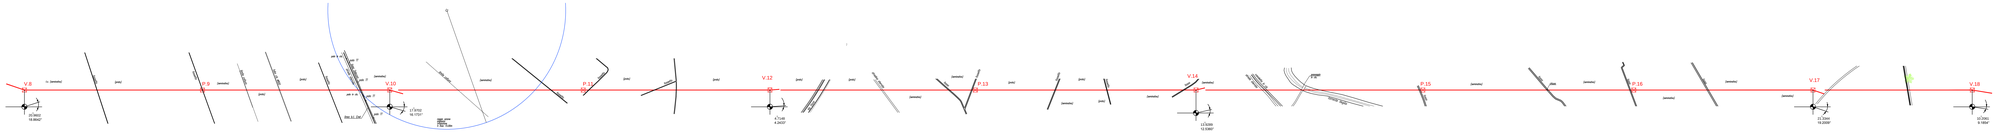

Conduttore : Aa sezione 585,3 mmq Ø 31,5 mm
F.d.G. : Acciaio incorporante n. 48 FO Ø 17,9 mm

Altezze 1:500

Lunghezze 1:2.000

| | | |