


IMPRONTA DEPOSITO  
INTERMEDIO

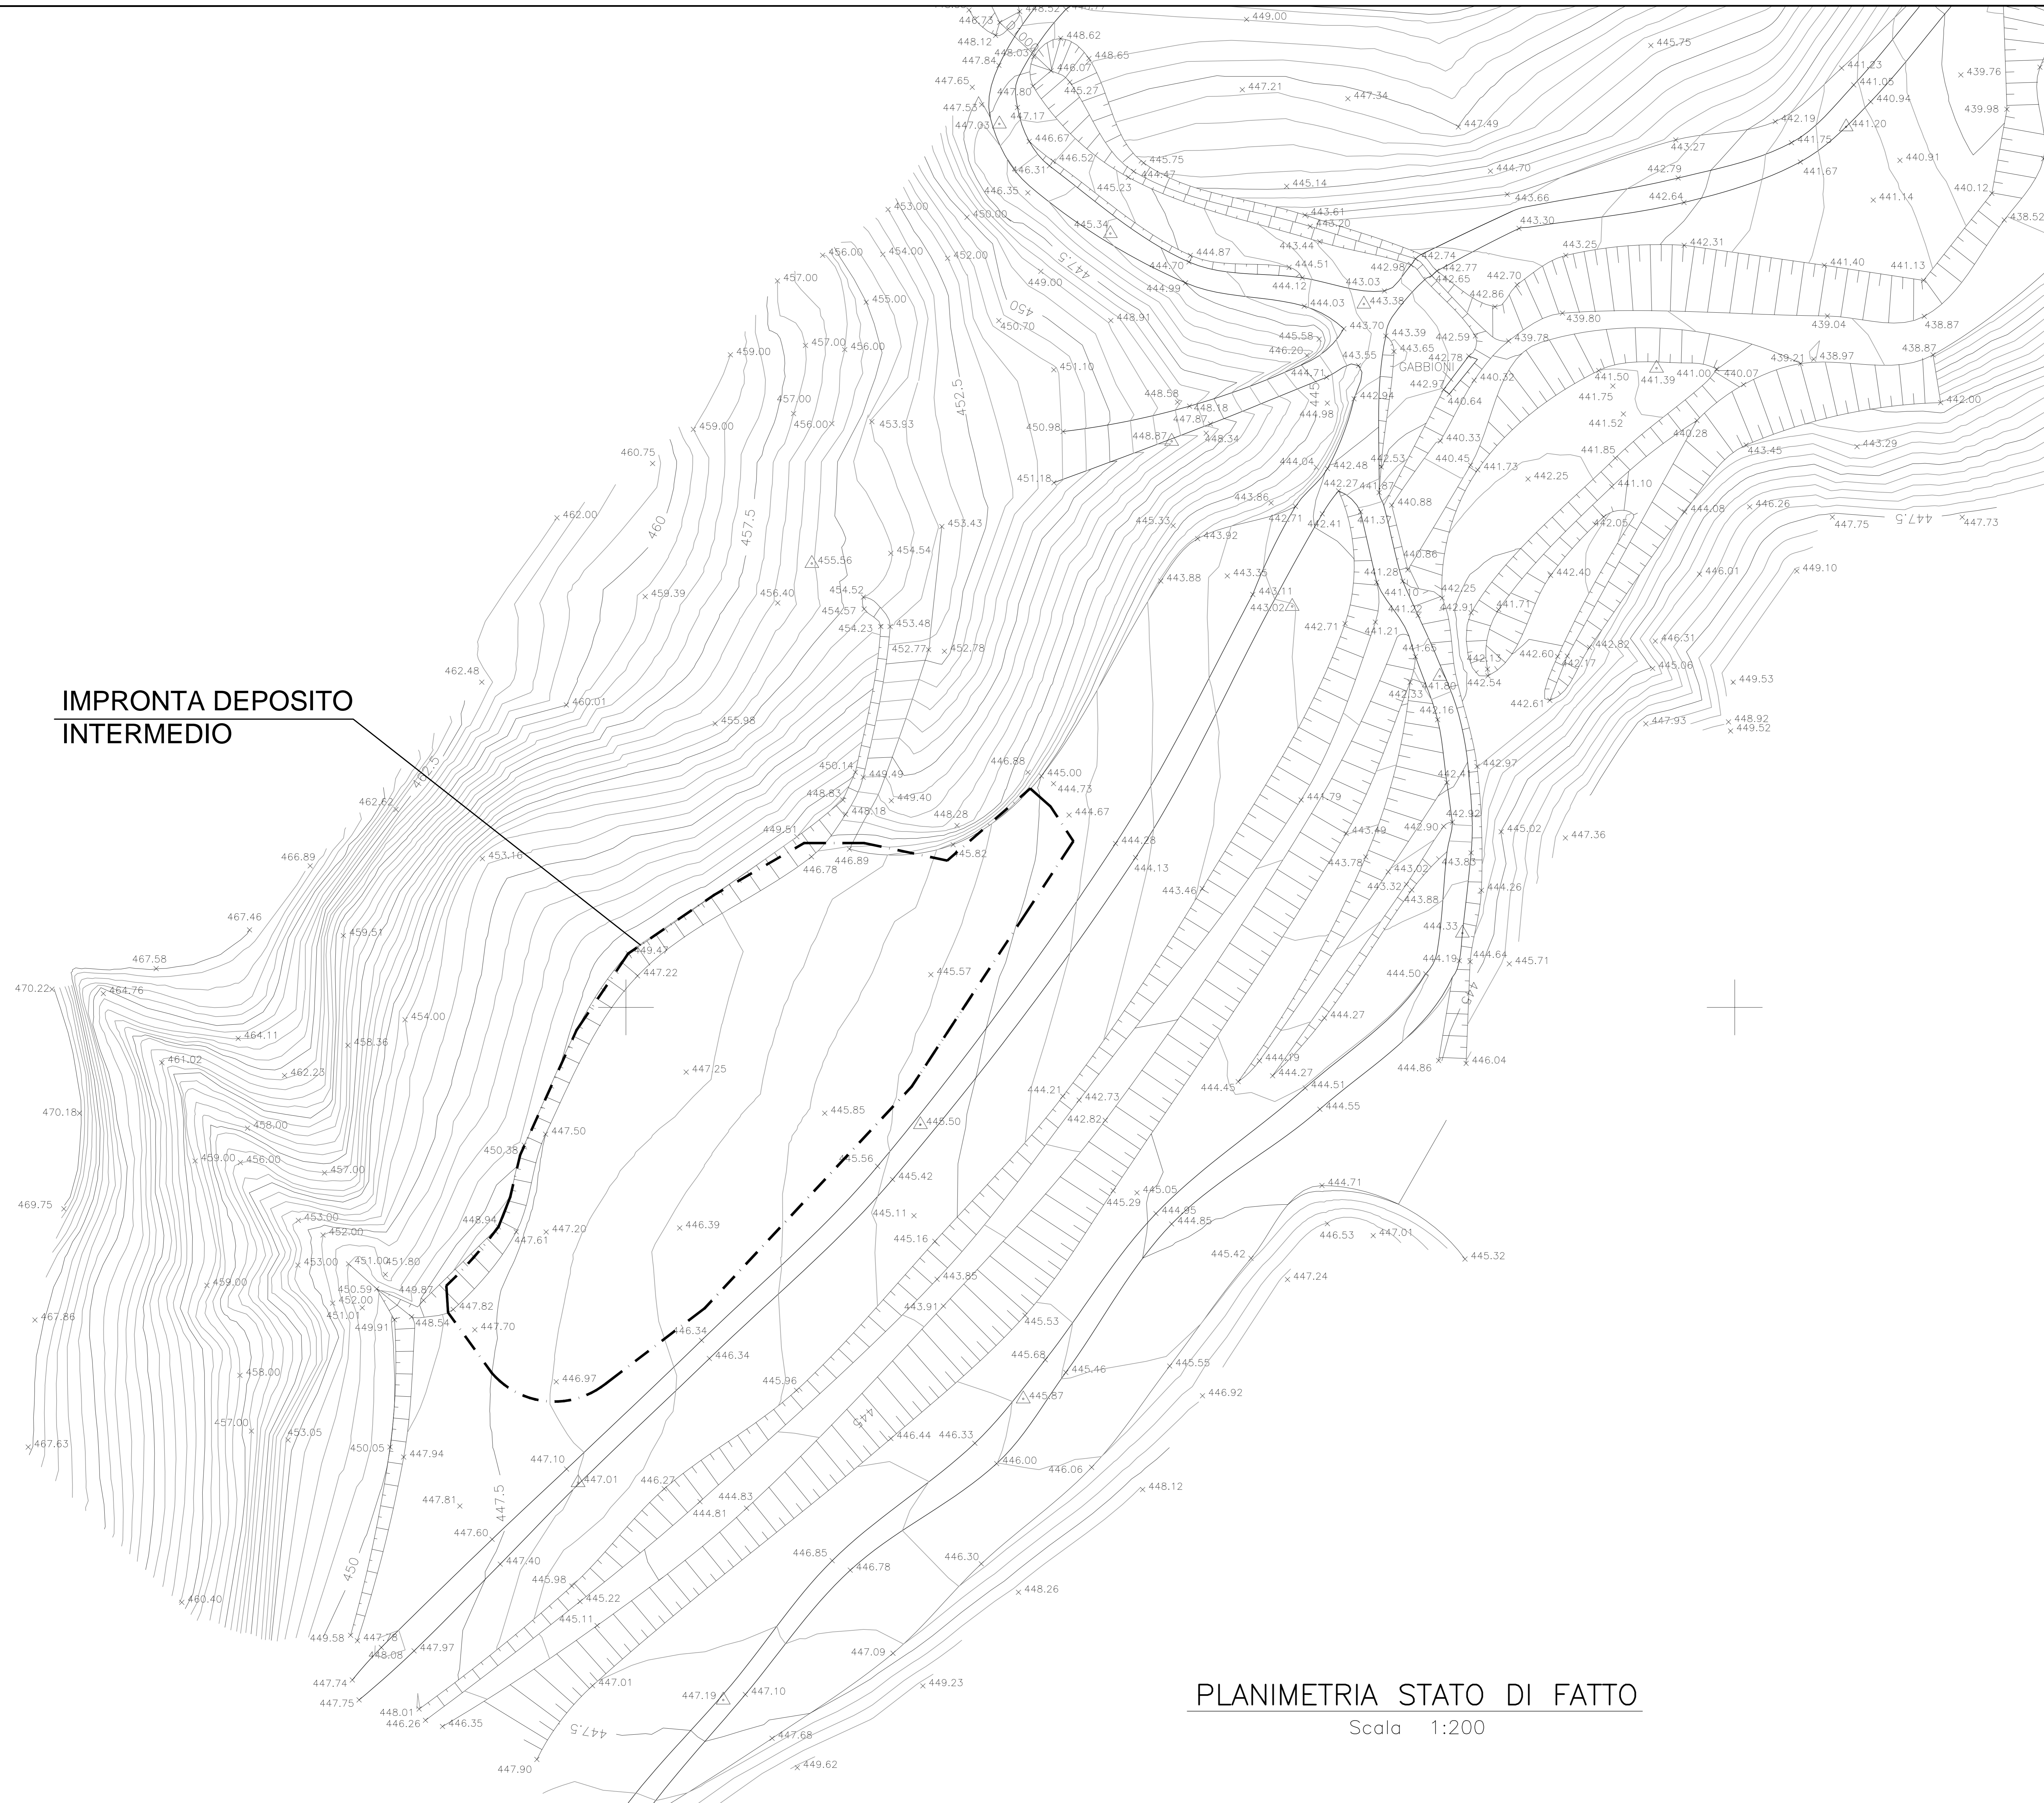

PLANIMETRIA STATO DI FATTO  
Scala 1:200

COMMITTENTE:  **RFI**  
RETE FERROVIARIA ITALIANA  
GRUPPO FERROVIE DELLO STATO ITALIANE

ALTA Sorveglianza:  **ITAFERR**  
GRUPPO FERROVIE DELLO STATO ITALIANE

GENERAL CONTRACTOR:  **CO.CIV**  
Consorzio Costruzioni Integrati Valsciv

INFRASTRUTTURE FERROVIARIE STRATEGICHE DEFINITE DALLA  
LEGGE OBIETTIVO N.443/01  
TRATTA A.V./A.C. TERZO VALICO DEI GIOVI  
PROGETTO ESECUTIVO

Deposito Intermedio Castagnola  
Planimetria dello stato di fatto

GENERAL CONTRACTOR <b>Cociv</b> Sp. P. P. Marchetti	DIRETTORE LAVORI	SCALA: 1:200
---	------------------	-----------------

COMMESSA <b>I G 5 1</b>	LOTTO <b>0 1</b>	FASE <b>E</b>	ENTE <b>C V</b>	TIPO DOC. <b>P 9</b>	OPERAZIONE <b>D P P B 0 0</b>	PROGR. <b>0 0 3</b>	REV. <b>B</b>
----------------------------	---------------------	------------------	--------------------	-------------------------	----------------------------------	------------------------	------------------

Rev.	Descrizione emissione	Redatto	Data	Verificato	Data	Proprietà Integrata	Data	IL PROGETTISTA
A00	Prima Emissione	CO.CIV	10/02/2014	CO.CIV	10/02/2014	A. Paganò	11/02/2014	
B00	Revisione generale	PIRAM	23/07/2014	CO.CIV	23/07/2014	A. Paganò	23/07/2014	

Nome File: 001-011-0-01-PIR-000-000-000  
CUP: F3H42000000000