


Riassetto R.T.N.nell`area di Trento  
 Piano tecnico delle opere  
 Raccordo tra linee Ora-Mori e TN P.S.Giorgio-B.Valsugana  
 Futura linea 132KV Ora - Ciriè

50.0 m Horiz. Scale  
 10.0 m Vert. Scale

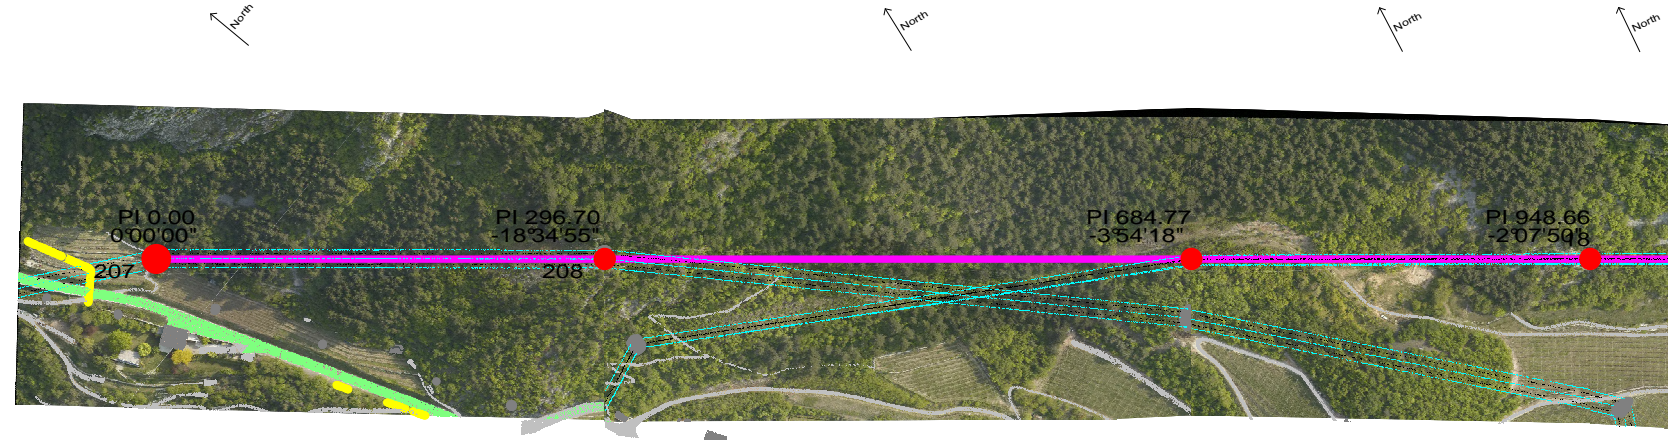

Elaborato n°  
 LU23015C2BCX14073  
 del 15/10/2012  
 Pag. 1/1