


Riassetto R.T.N. nell'area di Trento
 Piano Tecnico delle Opere
 Ingresso nuova stazione di Cirè
 Futura linea 132KV Ora - Cirè

50.0 m Horiz. Scale
 10.0 m Vert. Scale

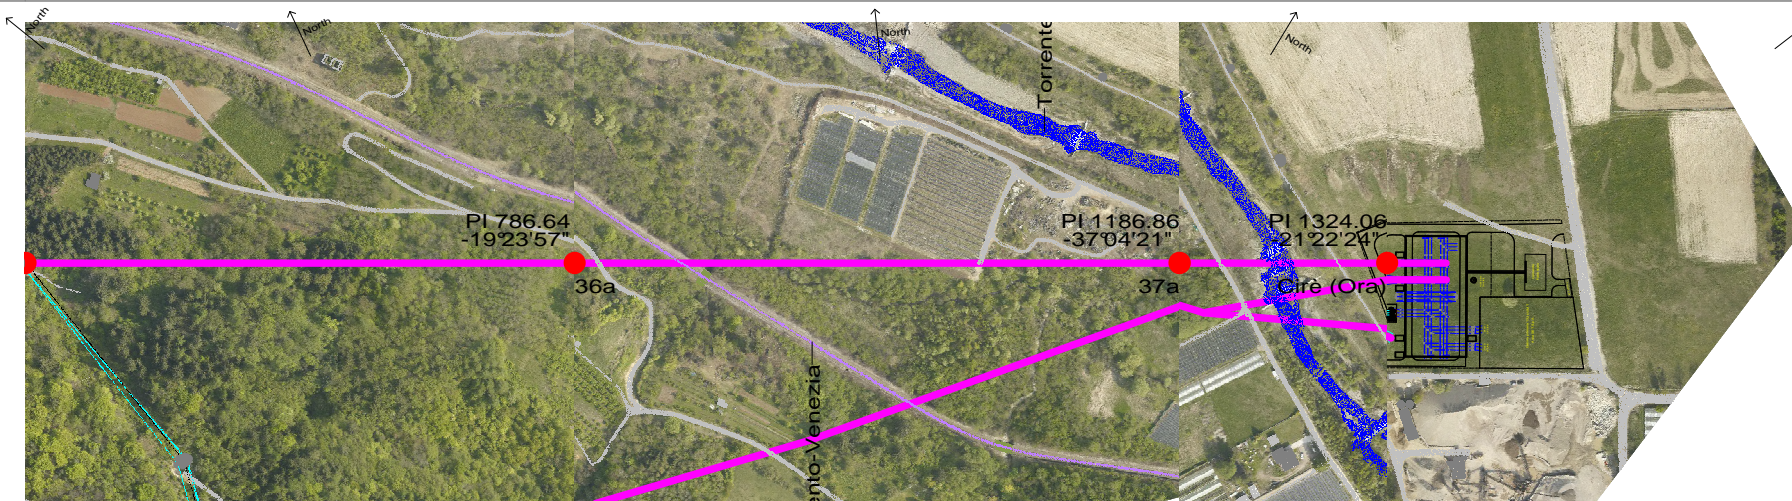

Elaborato n° LU23015C2BCX14074 del 15/10/2012 Pag. 1/1