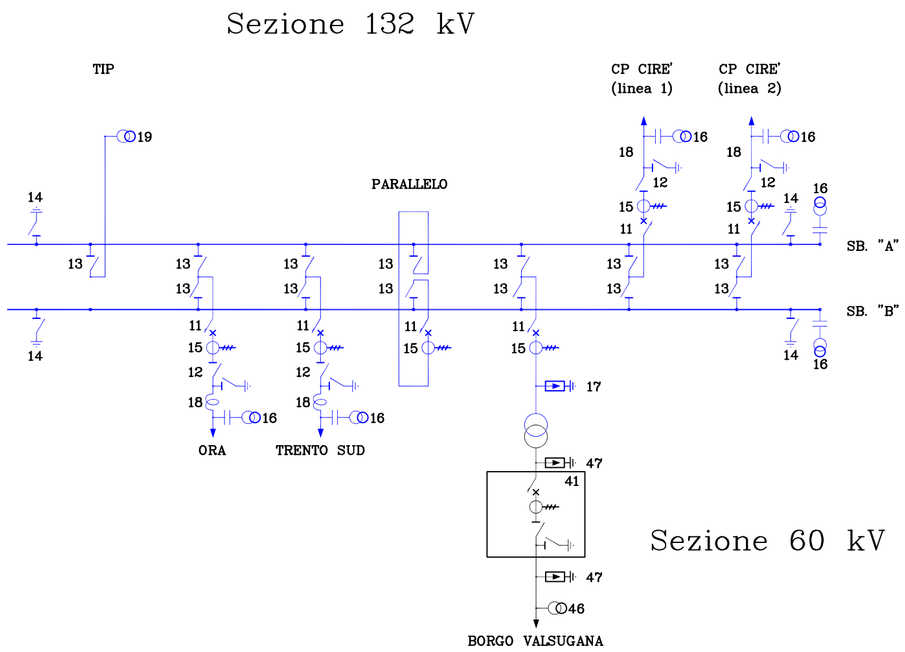

SEZIONE 132 KV	CONDUTTORI	Sbarre: cond. in corda di Al ø 36 mm	LC 5		
		cond. rigido in lega di Al ø 150/140 mm	LC 1050		
		Stallo linea MARCARIA: cond. in corda di Al ø 36 mm binata	LC 5		
		cond. rigido in lega di Al ø 100/86 mm	LC 1050		
		Stalli linea: cond. in corda di Al ø 36 mm	LC 5		
		cond. rigido in lega di Al ø 100/86 mm	LC 1050		
		Stallo parallelo: cond. in corda di Al ø 36 mm binata	LC 5		
		cond. rigido in lega di Al ø 100/86 mm	LC 1050		
		Stalli trasformatore: cond. in corda di Al ø 36 mm binata	LC 5		
		cond. rigido in lega di Al ø 100/86 mm	LC 1050		
	19	Trasformatori induttivi di potenza TIP	Y 44/P	n° 3	–
	18	Bobina O.Cv.; In=1250 A	Y 61	n° 2	–
	17	Scar. 145 kV ad ossido metallico senza spinterometri	Y 58	n° 3	–
	16	TVC 145 kV; Rapp. 132000:$\sqrt{3}$/100:$\sqrt{3}$	Y 44	n° 18	–
	15	TA 145 kV; Rapp. 400–800–1600/5–5–5	T 36	n° 18	–
	14	Sez. trip. terra sbarre 145 kV	Y 23	n° 4	–
	13	Sez. trip. vert. 145 kV; In=2000 A	Y 22	n° 13	–
	12	Sez. trip. orizz. 145 kV con l.m.t.; In=2000 A	Y 21	n° 4	–
	11	Int. trip. in SF6 145 kV; In=2000 A	Y 4	n° 6	–
SEZIONE 60 KV	CONDUTTORI	Sbarre: cond. rigido in lega di Al ø 100/86 mm	LC 1050		
		Stallo trasformatore/linea: cond. in corda di Al ø 36 mm	LC 5		
		cond. rigido in lega di Al ø 40/30 mm	LC 1050		
	47	Scar. 72,5 kV ad ossido metallico senza spinterometri	–	n° 6	–
	46	TV 72,5 kV	–	n° 3	–
	41	Modulo compatto integrato – modulo linea	–	n° 1	–

REVISIONI					
Posizione		Descrizione	Rif. dis. n°	Q.ta'	Note
00	06/06/2012	Prima emissione	M. Mangiacapre UPRI/STZ	C. Genovese UPRI/STZ	N. Ferracin UPRI
N.	DATA	DESCRIZIONE	ELABORATO	VERIFICATO	APPROVATO

ORDINE DEGLI INGEGNERI DELLA PROVINCIA DI PADOVA
NICOLA FERRACIN
INGEGNERE
SEZ. A - N° 5289
SETTORI: INDUSTRIALE, INFORMAZIONE

TIPOLOGIA DELL'ELABORATO	CODIFICA DELL'ELABORATO
-	WU 11021NN A CX 00001

Terna Rete Italia
TERNA GROUP

PROGETTO	TITOLO
- -	S/E 132/60 kV di CIRE' Schema unifilare
RICAVATO DAL DOC. TERNA	
- -	
CLASSIFICAZIONE DI SICUREZZA	
–	

NOME DEL FILE	SCALA CAD	FORMATO	SCALA	FOGLIO
WU11021NNACX00001_00	1 unità = 1	525 x 297	500	1 / 1

Questo documento contiene informazioni di proprietà Terna S.p.A. e deve essere utilizzato esclusivamente dal destinatario in relazione alle finalità per le quali è stato ricevuto. E' vietata qualsiasi forma di riproduzione o di divulgazione senza l'esplicito consenso di Terna S.p.A.

This document contains information proprietary to Terna S.p.A. and it will have to be used exclusively for the purposes for which it has been furnished. Whichever shape of spreading or reproduction without the written permission of Terna S.p.A. is prohibit.

PLT: colori 2 e 8 = nero; altri colori = da video