



**Legenda**

- Progetto
- Riclassata
- Demolizione
- RTN
- 132KV, Cavo, Progetto
- 132KV, ST, Progetto
- 132KV, DT, Progetto
- 132KV, DT, RTN
- 132KV, ST, RTN
- 132KV, ST, Riclassata
- 220KV, DT, RTN
- 220KV, ST, Progetto
- 220KV, ST, RTN
- 60KV, ST, Progetto
- 60KV, ST, RTN
- Dem132KV, ST, Demolizione
- Dem60KV, ST, Demolizione
- Dem220KV, ST, Demolizione
- Area deposito
- Cantiere Base
- Cantiere stazione
- Cavidotto
- Traliccio accessibile
- Traliccio da demolire
- Traliccio inaccessibile
- Limiti Comunità di Valle
- Limiti comunali



Estratti da PRG del Comune di Trento, scala: varie.

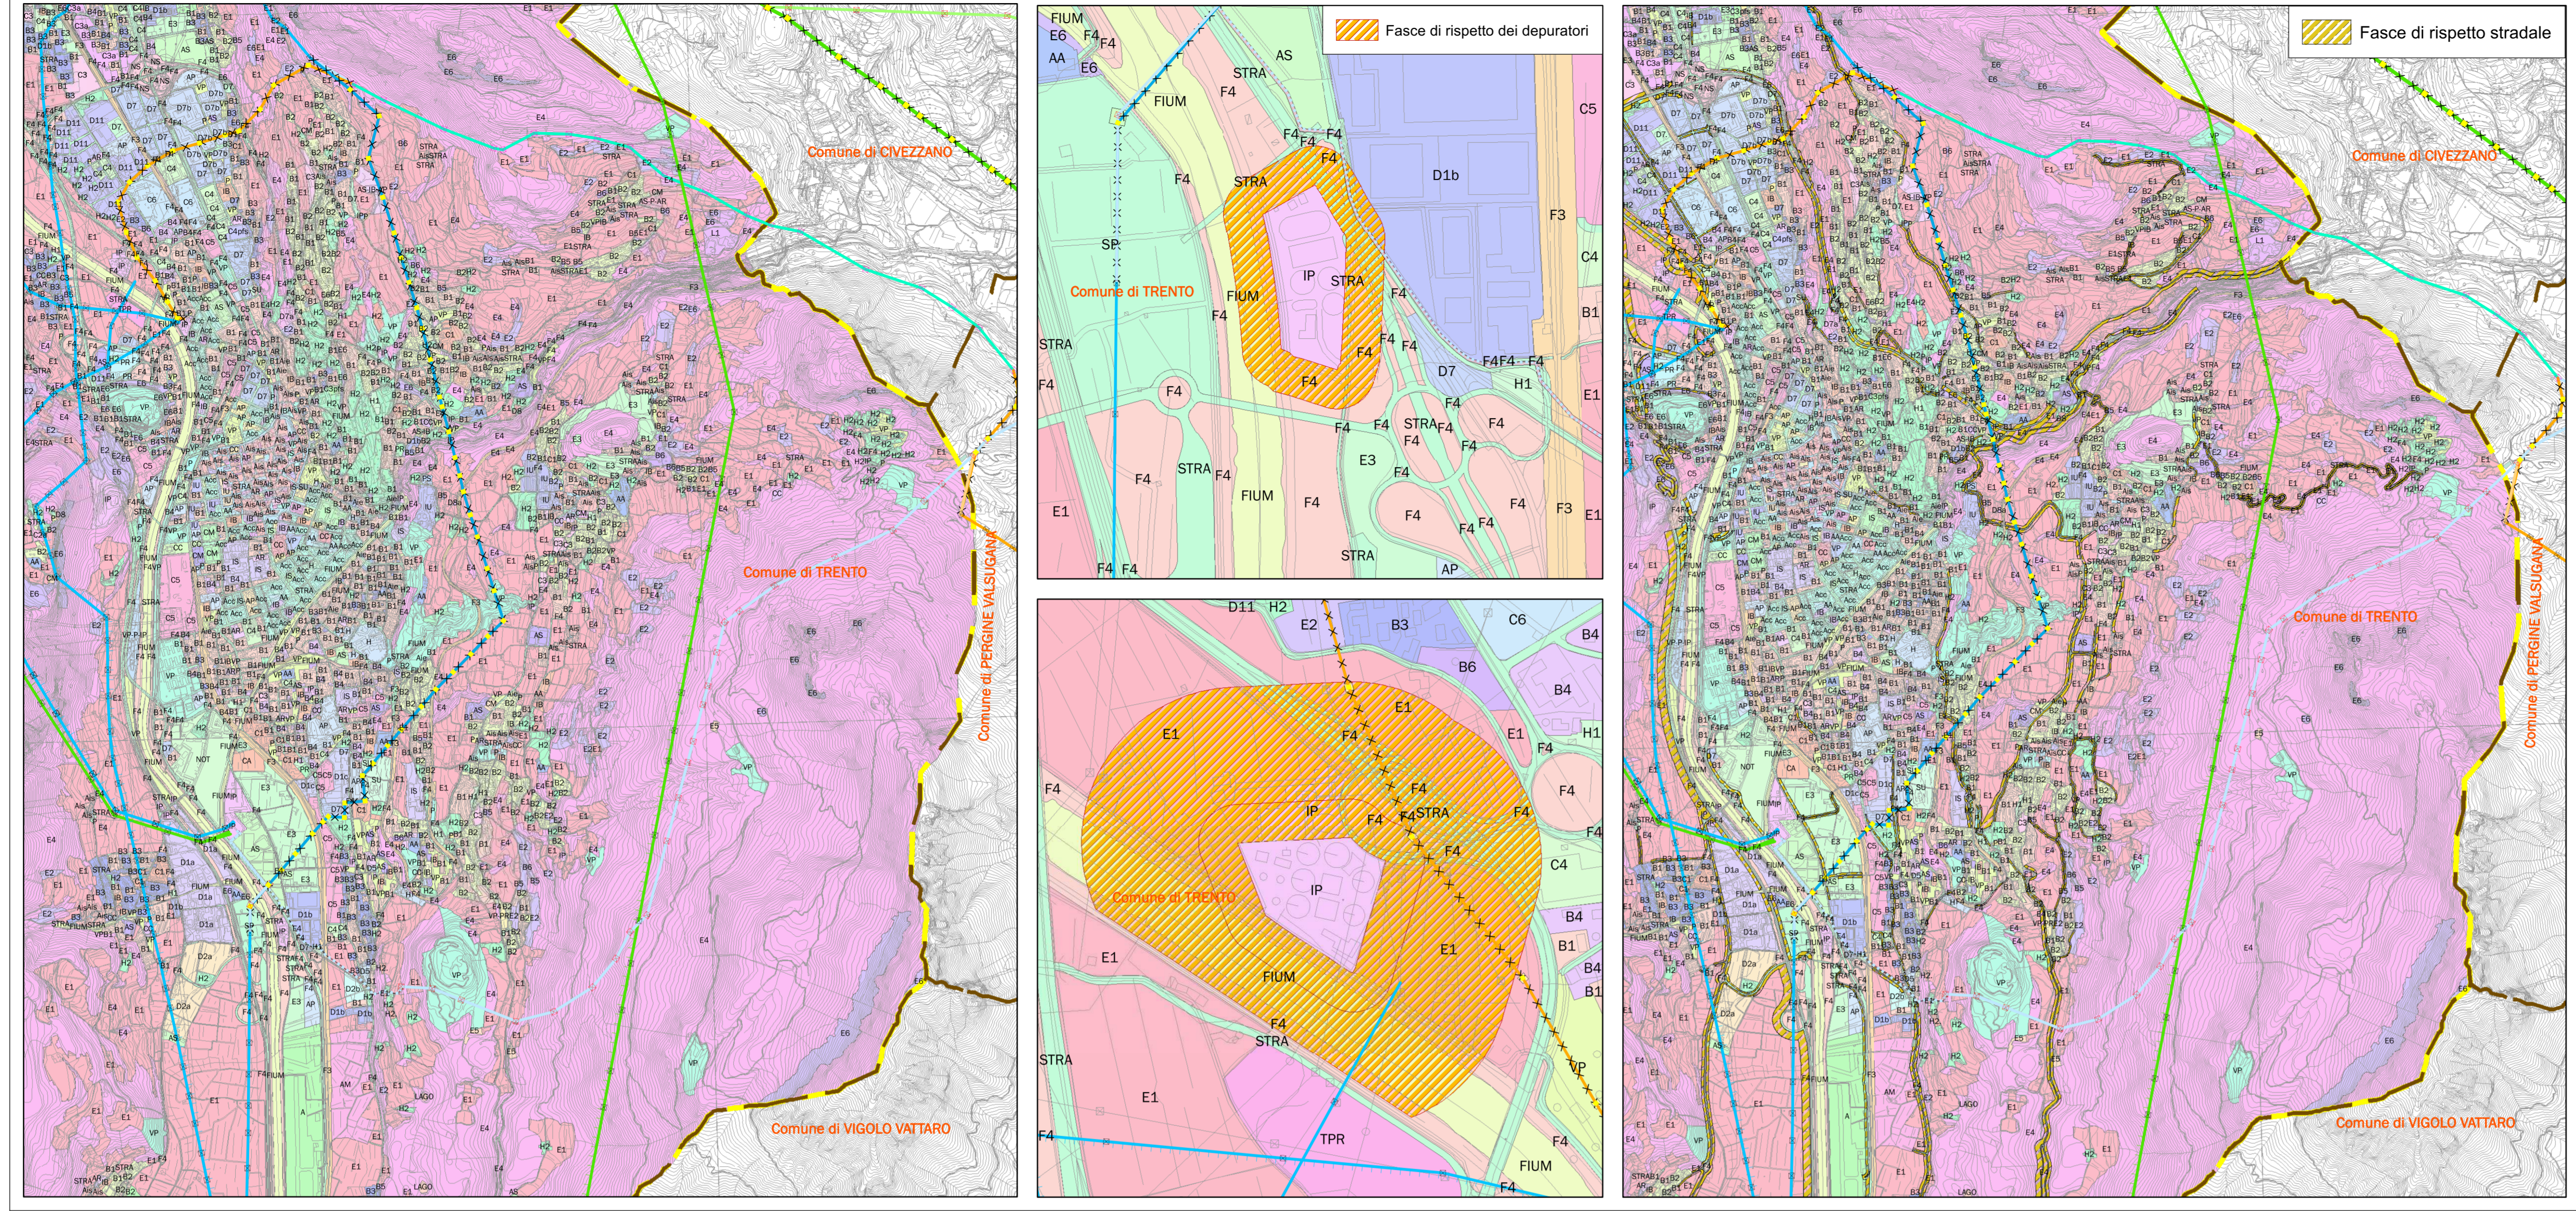


Estratti da PRG del Comune di Pergine Valsugana, scala: 1:15.000.

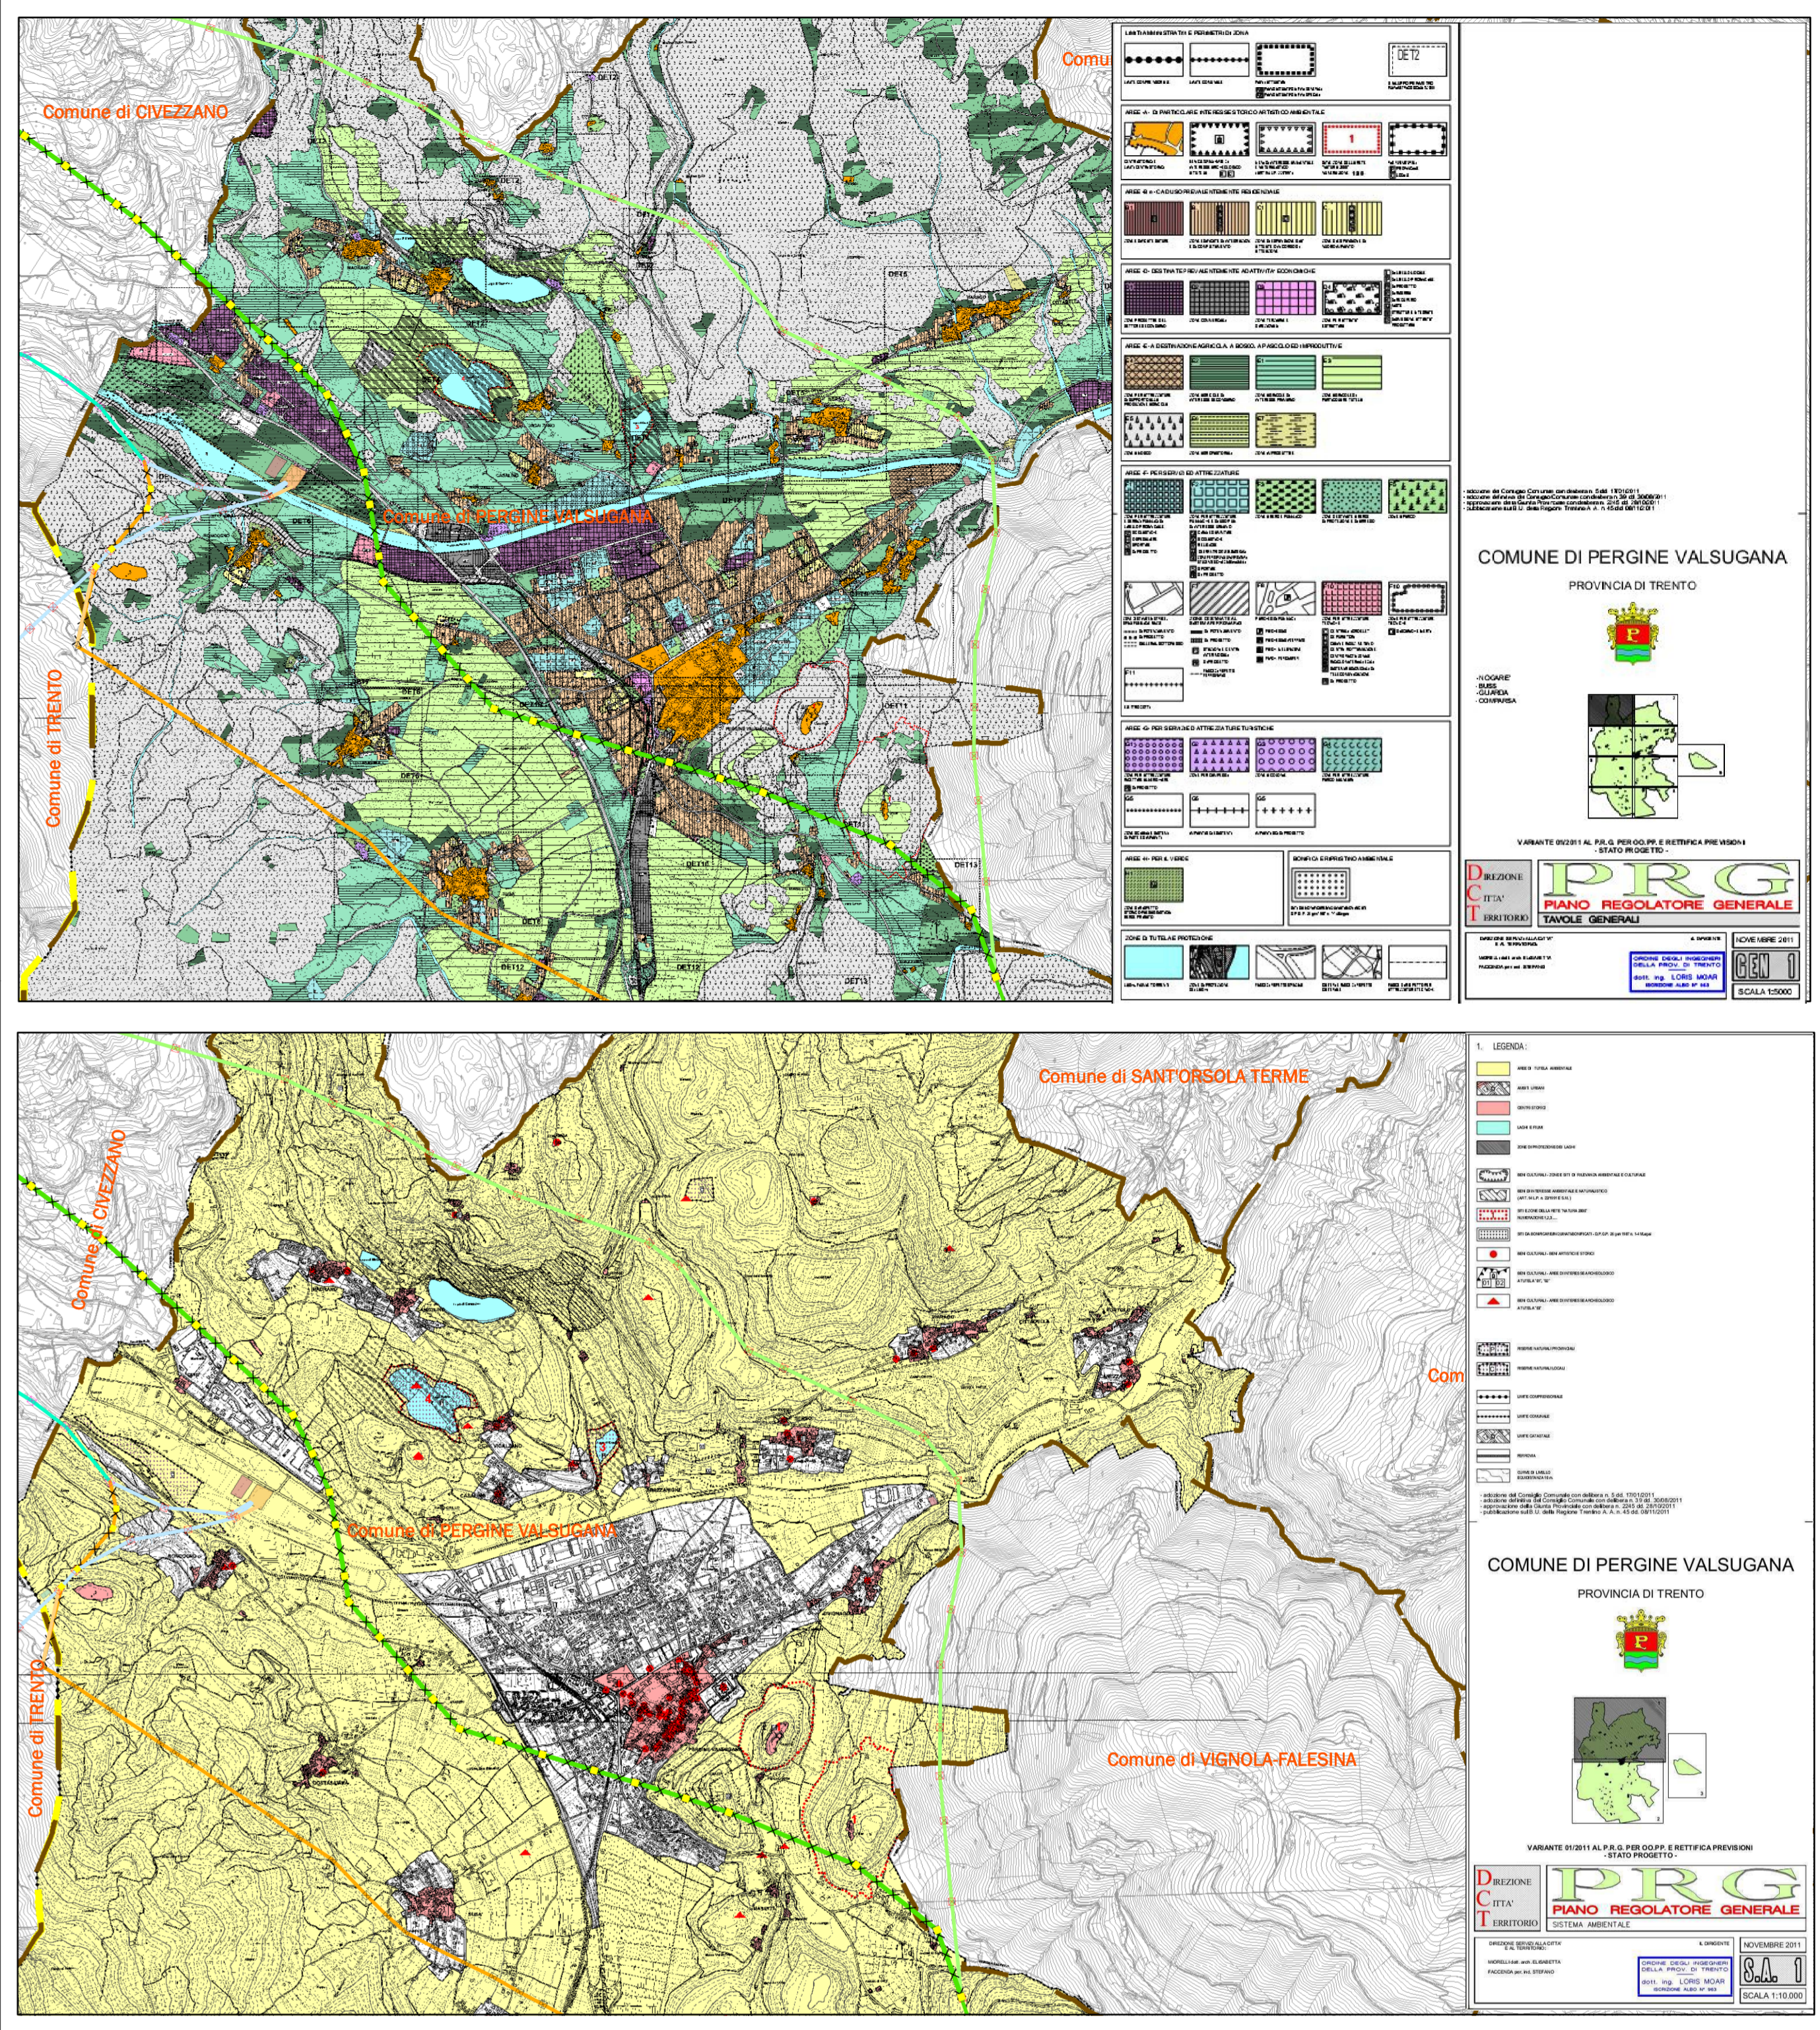


Estratti da PRG del Comune di Civezzano, scala: 1:15.000.

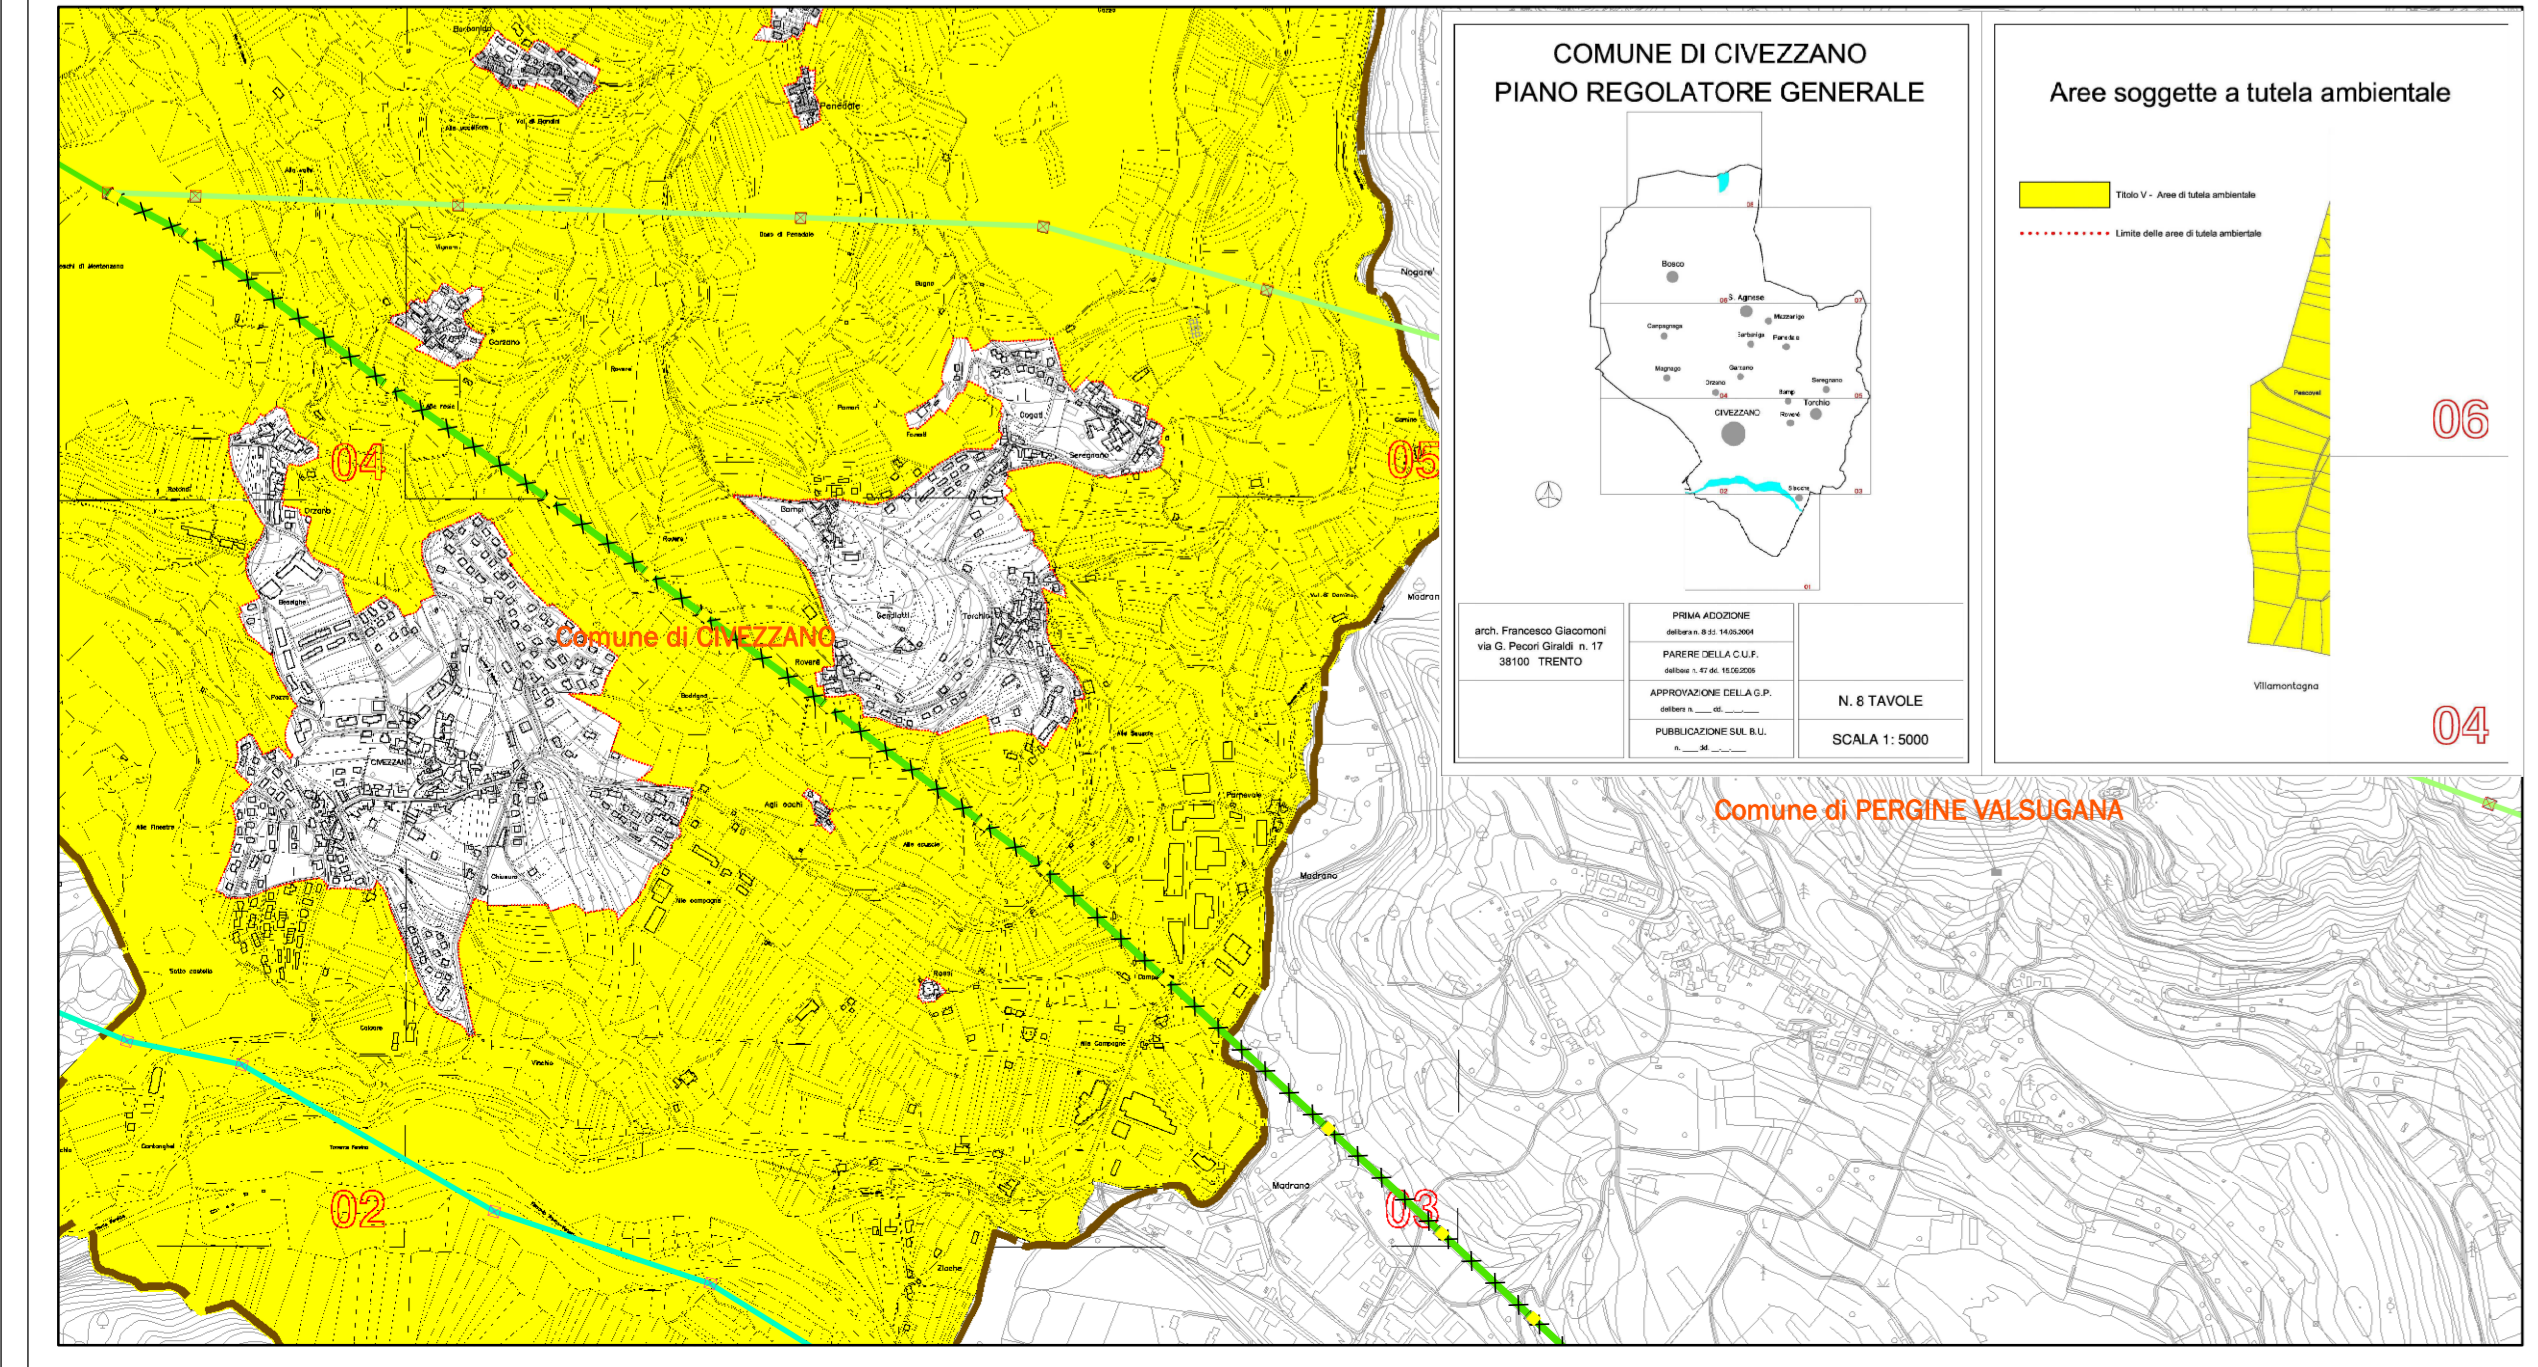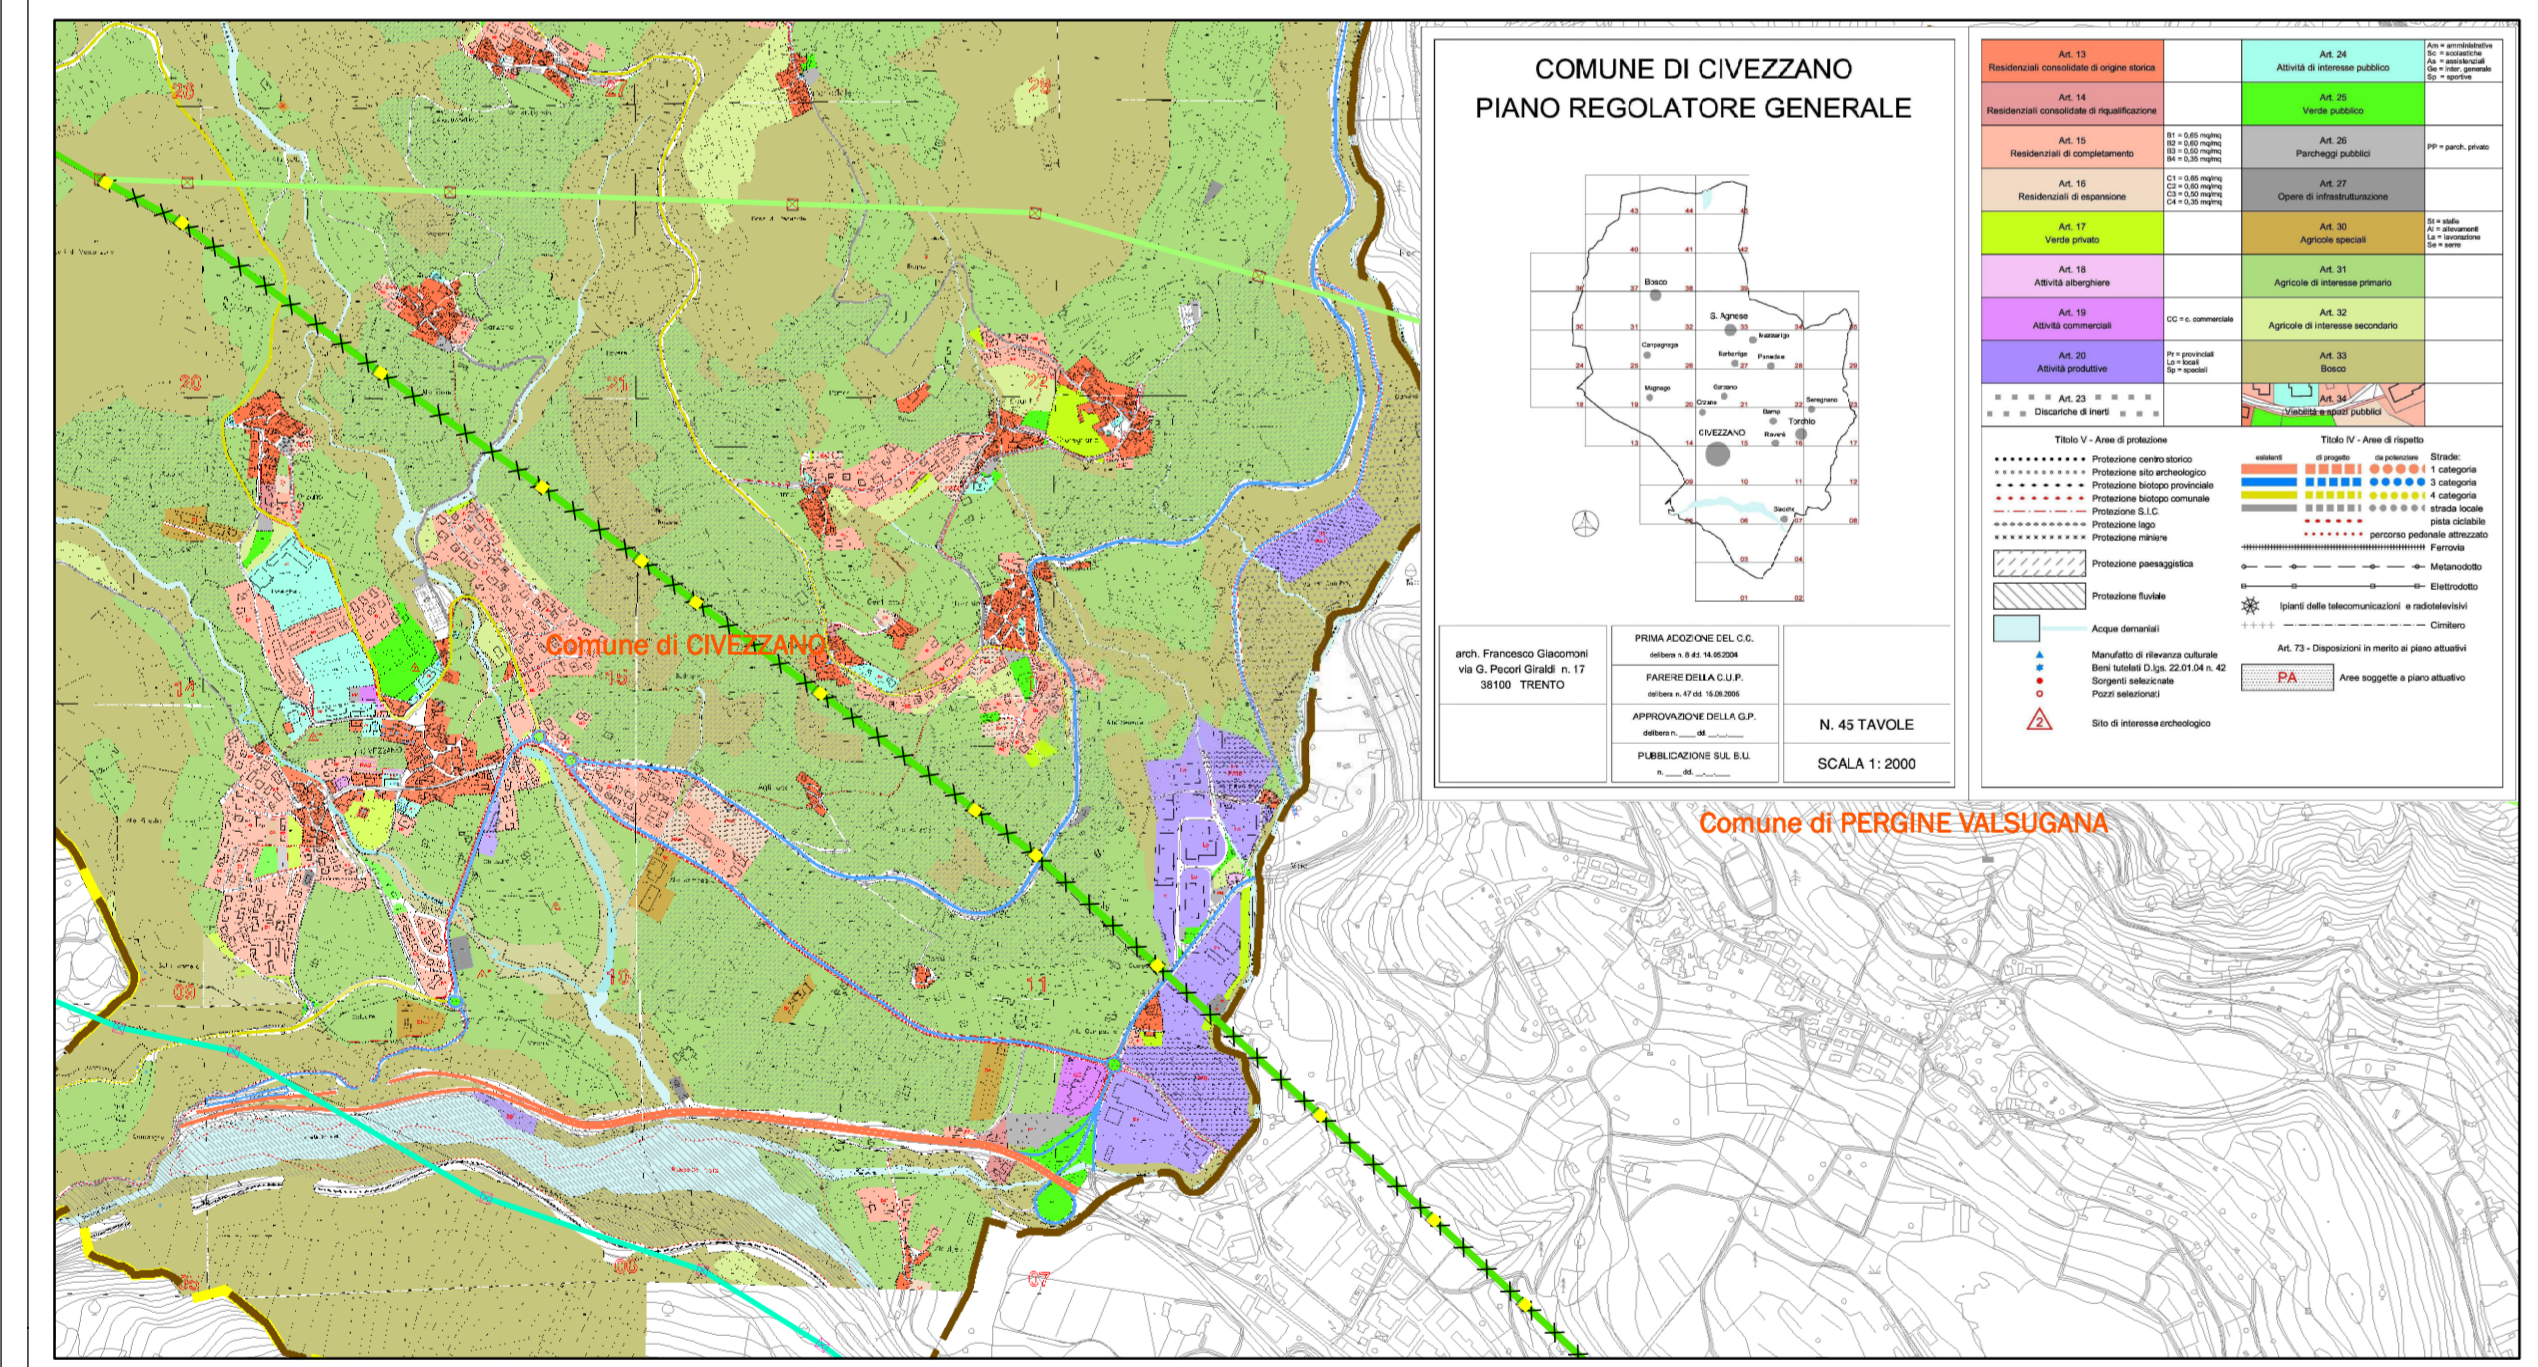

Estratti da PRG del Comune di Vignola-Falesina, scala: 1:15.000.

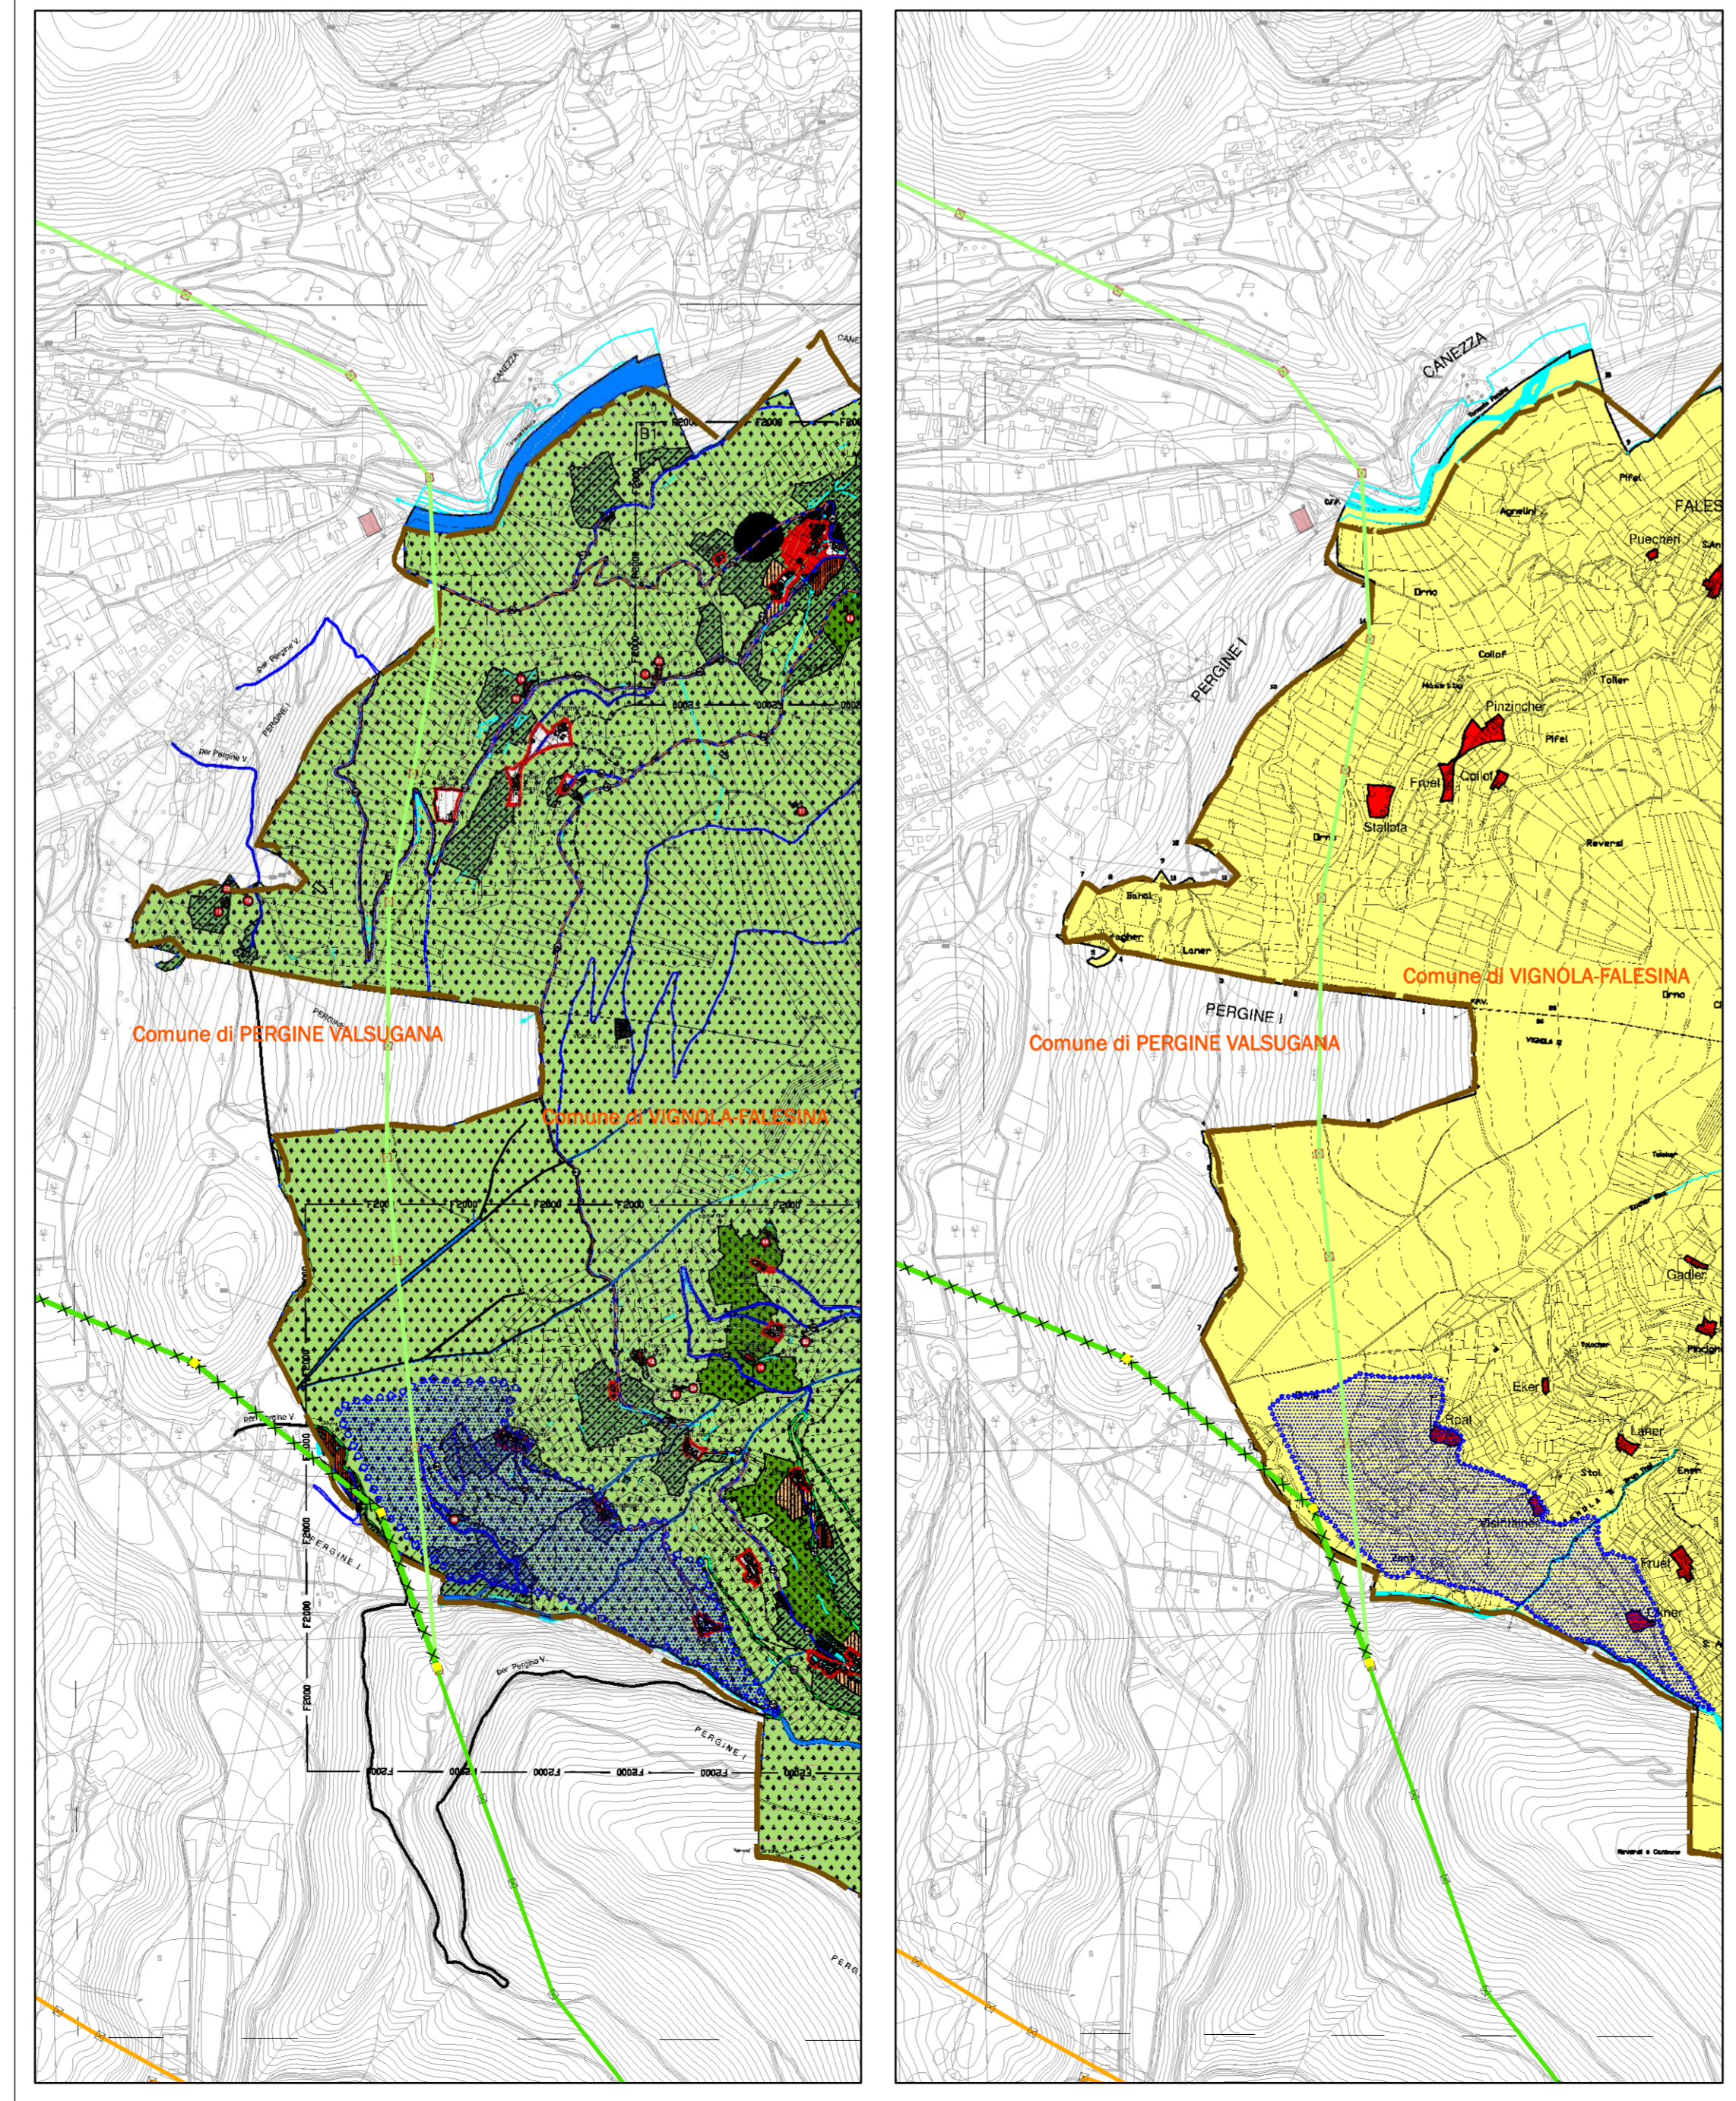

Estratto da PRG del Comune di Baselga di Pinè, scala: 1:10.000.

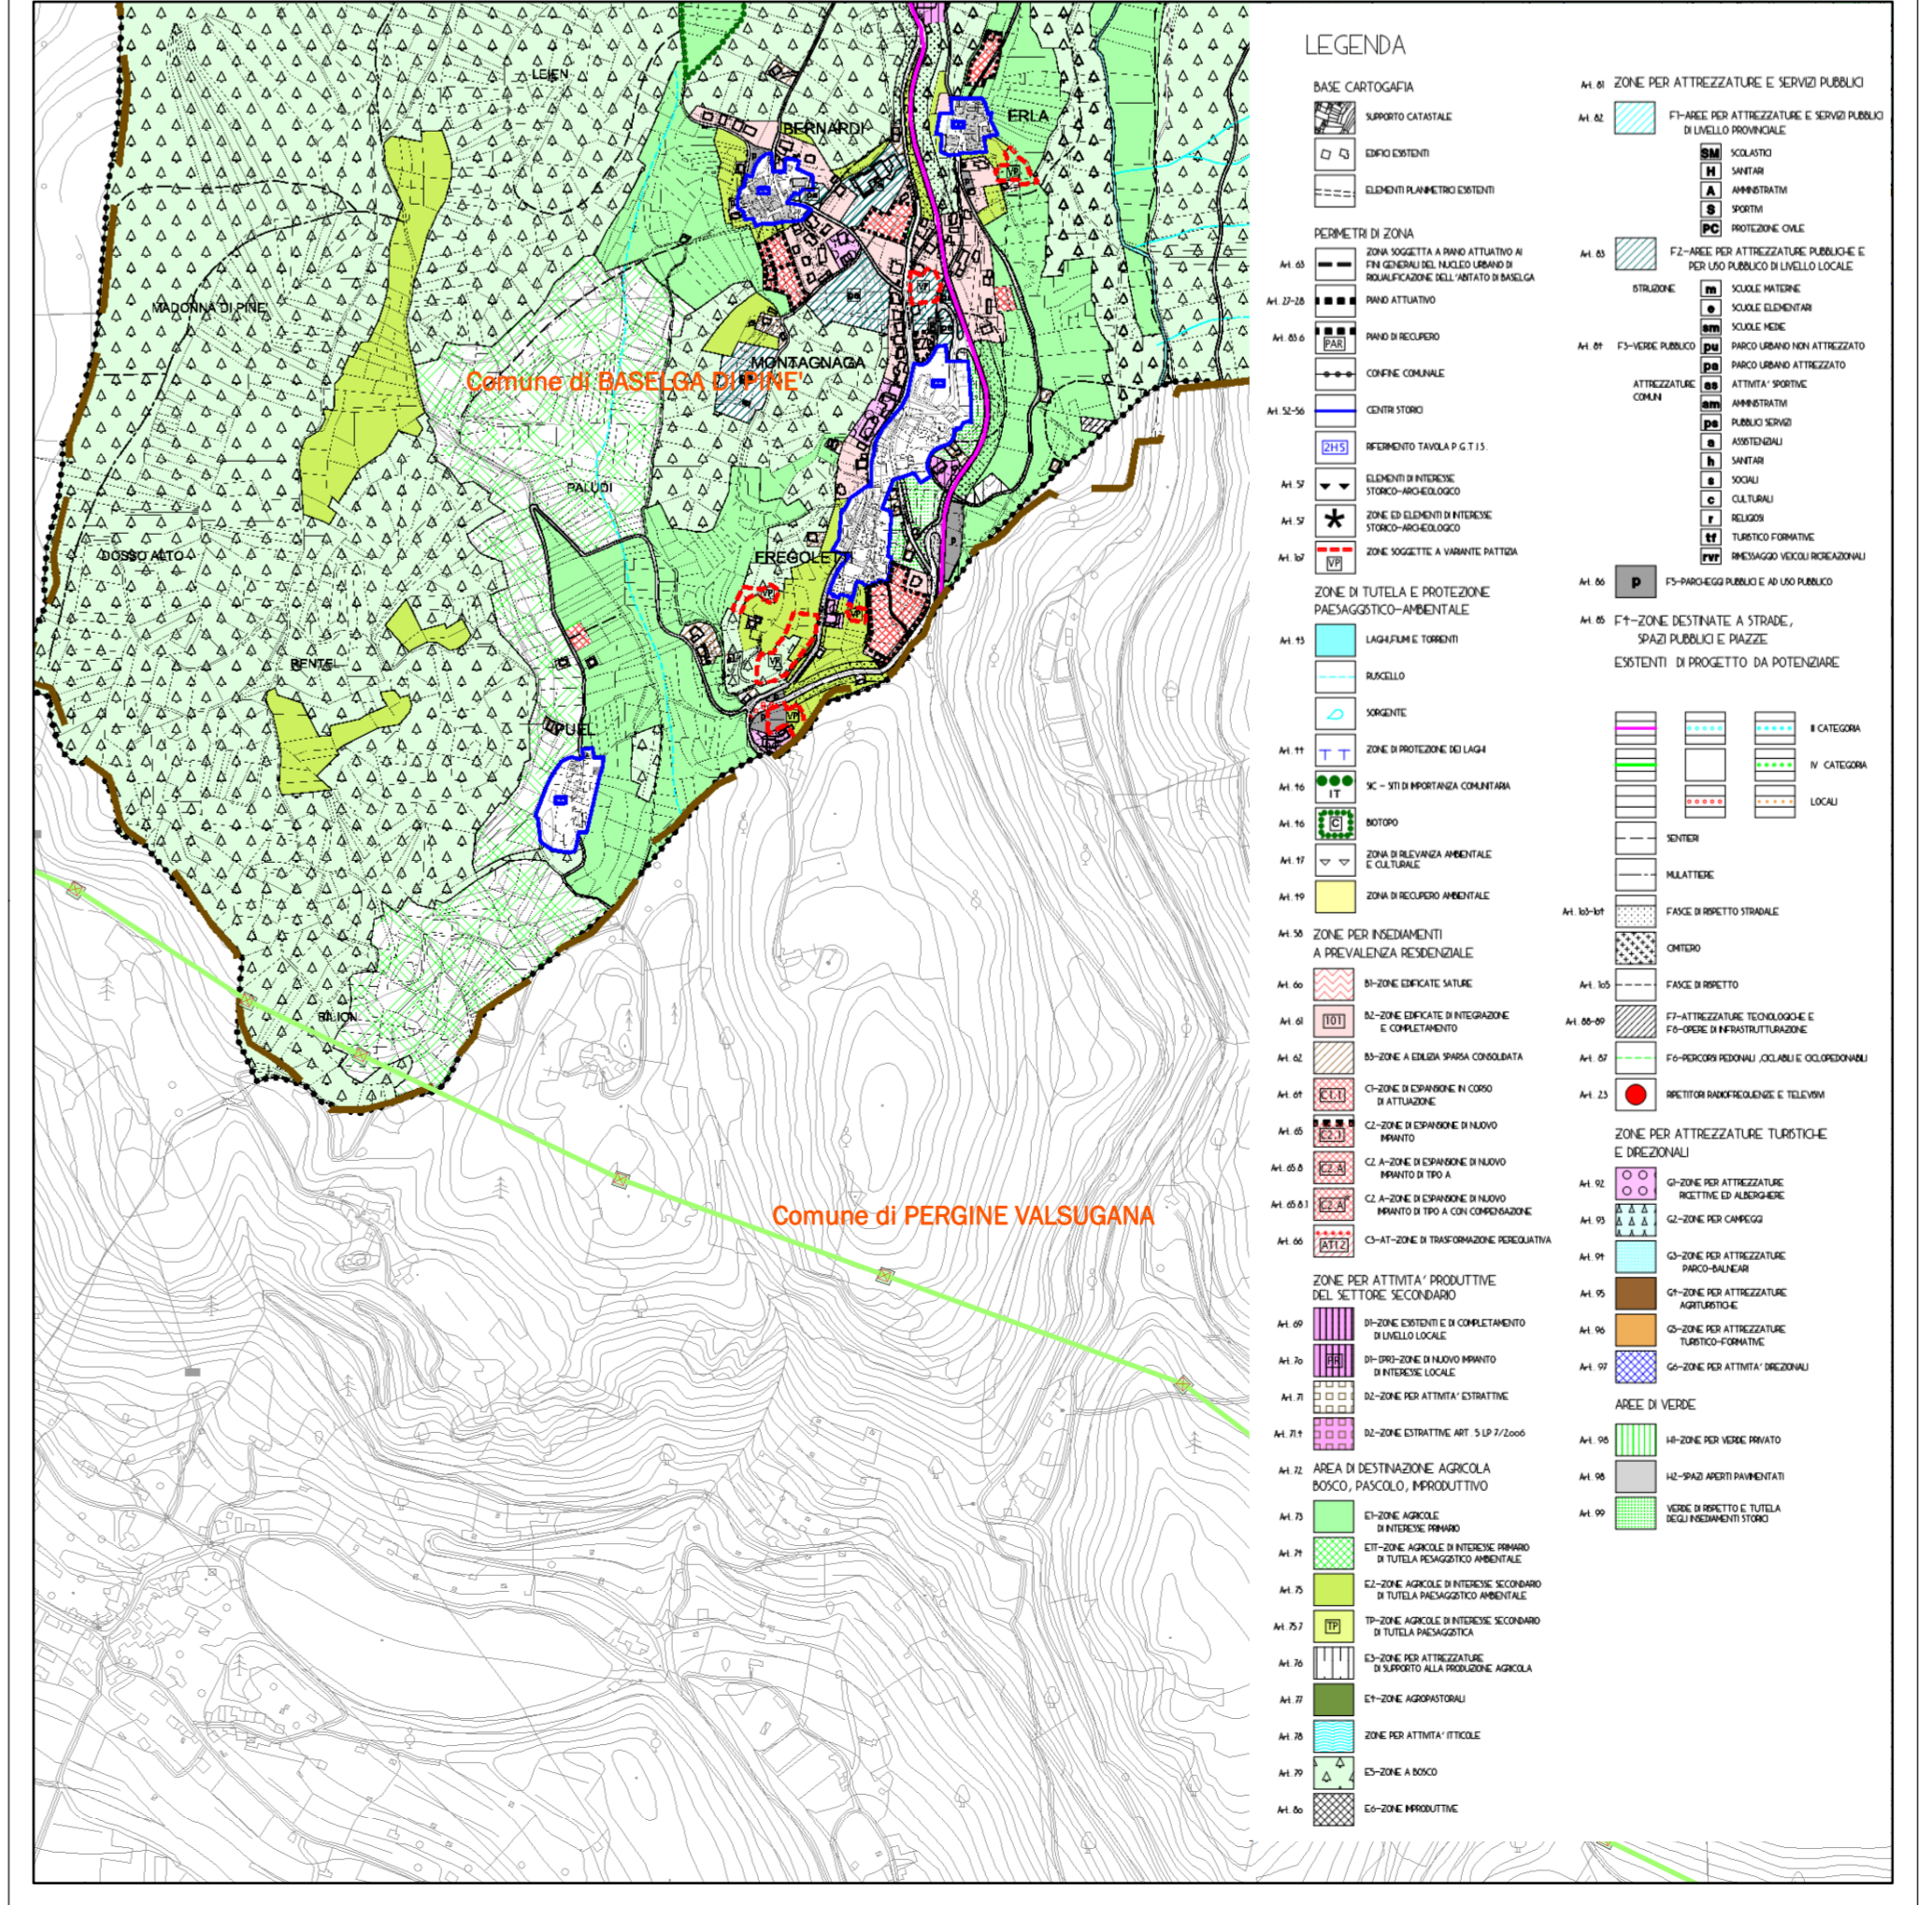

REVISIONI	DATA	DESCRIZIONE	VERIFICATO	APPROVATO
00	15/03/2013	Prima emissione		
TIPOLOGIA DELL'ELABORATO		CODIFICA DELL'ELABORATO		
TAVOLA		DU22290C1BCX20012		
PROGETTO		TITOLO		
OPERA N. 0305		Rete di Trasmissione Nazionale Razionalizzazione rete nell'area di Trento Studio di Impatto Ambientale 6 - Estratti dagli Strumenti di Pianificazione Locale		
RICAVATO DOC. TERMA				
CLASSIFICAZIONE SICUREZZA				
NOME FILE	SCALA CAD	FORMATO	SCALA	FOGLIO
DU22290C1BCX20012.pdf		A0	Varie	

Questo documento contiene informazioni di proprietà Terna S.p.A. e deve essere utilizzato esclusivamente dai destinatari in relazione alle finalità per le quali è stato ricevuto. È vietata qualsiasi forma di riproduzione senza esplicito consenso di Terna S.p.A. and it will have to be used exclusively for the purposes for which it has been furnished. Moreover, any use of spreading or reproduction without the written permission of Terna S.p.A. is prohibited.