
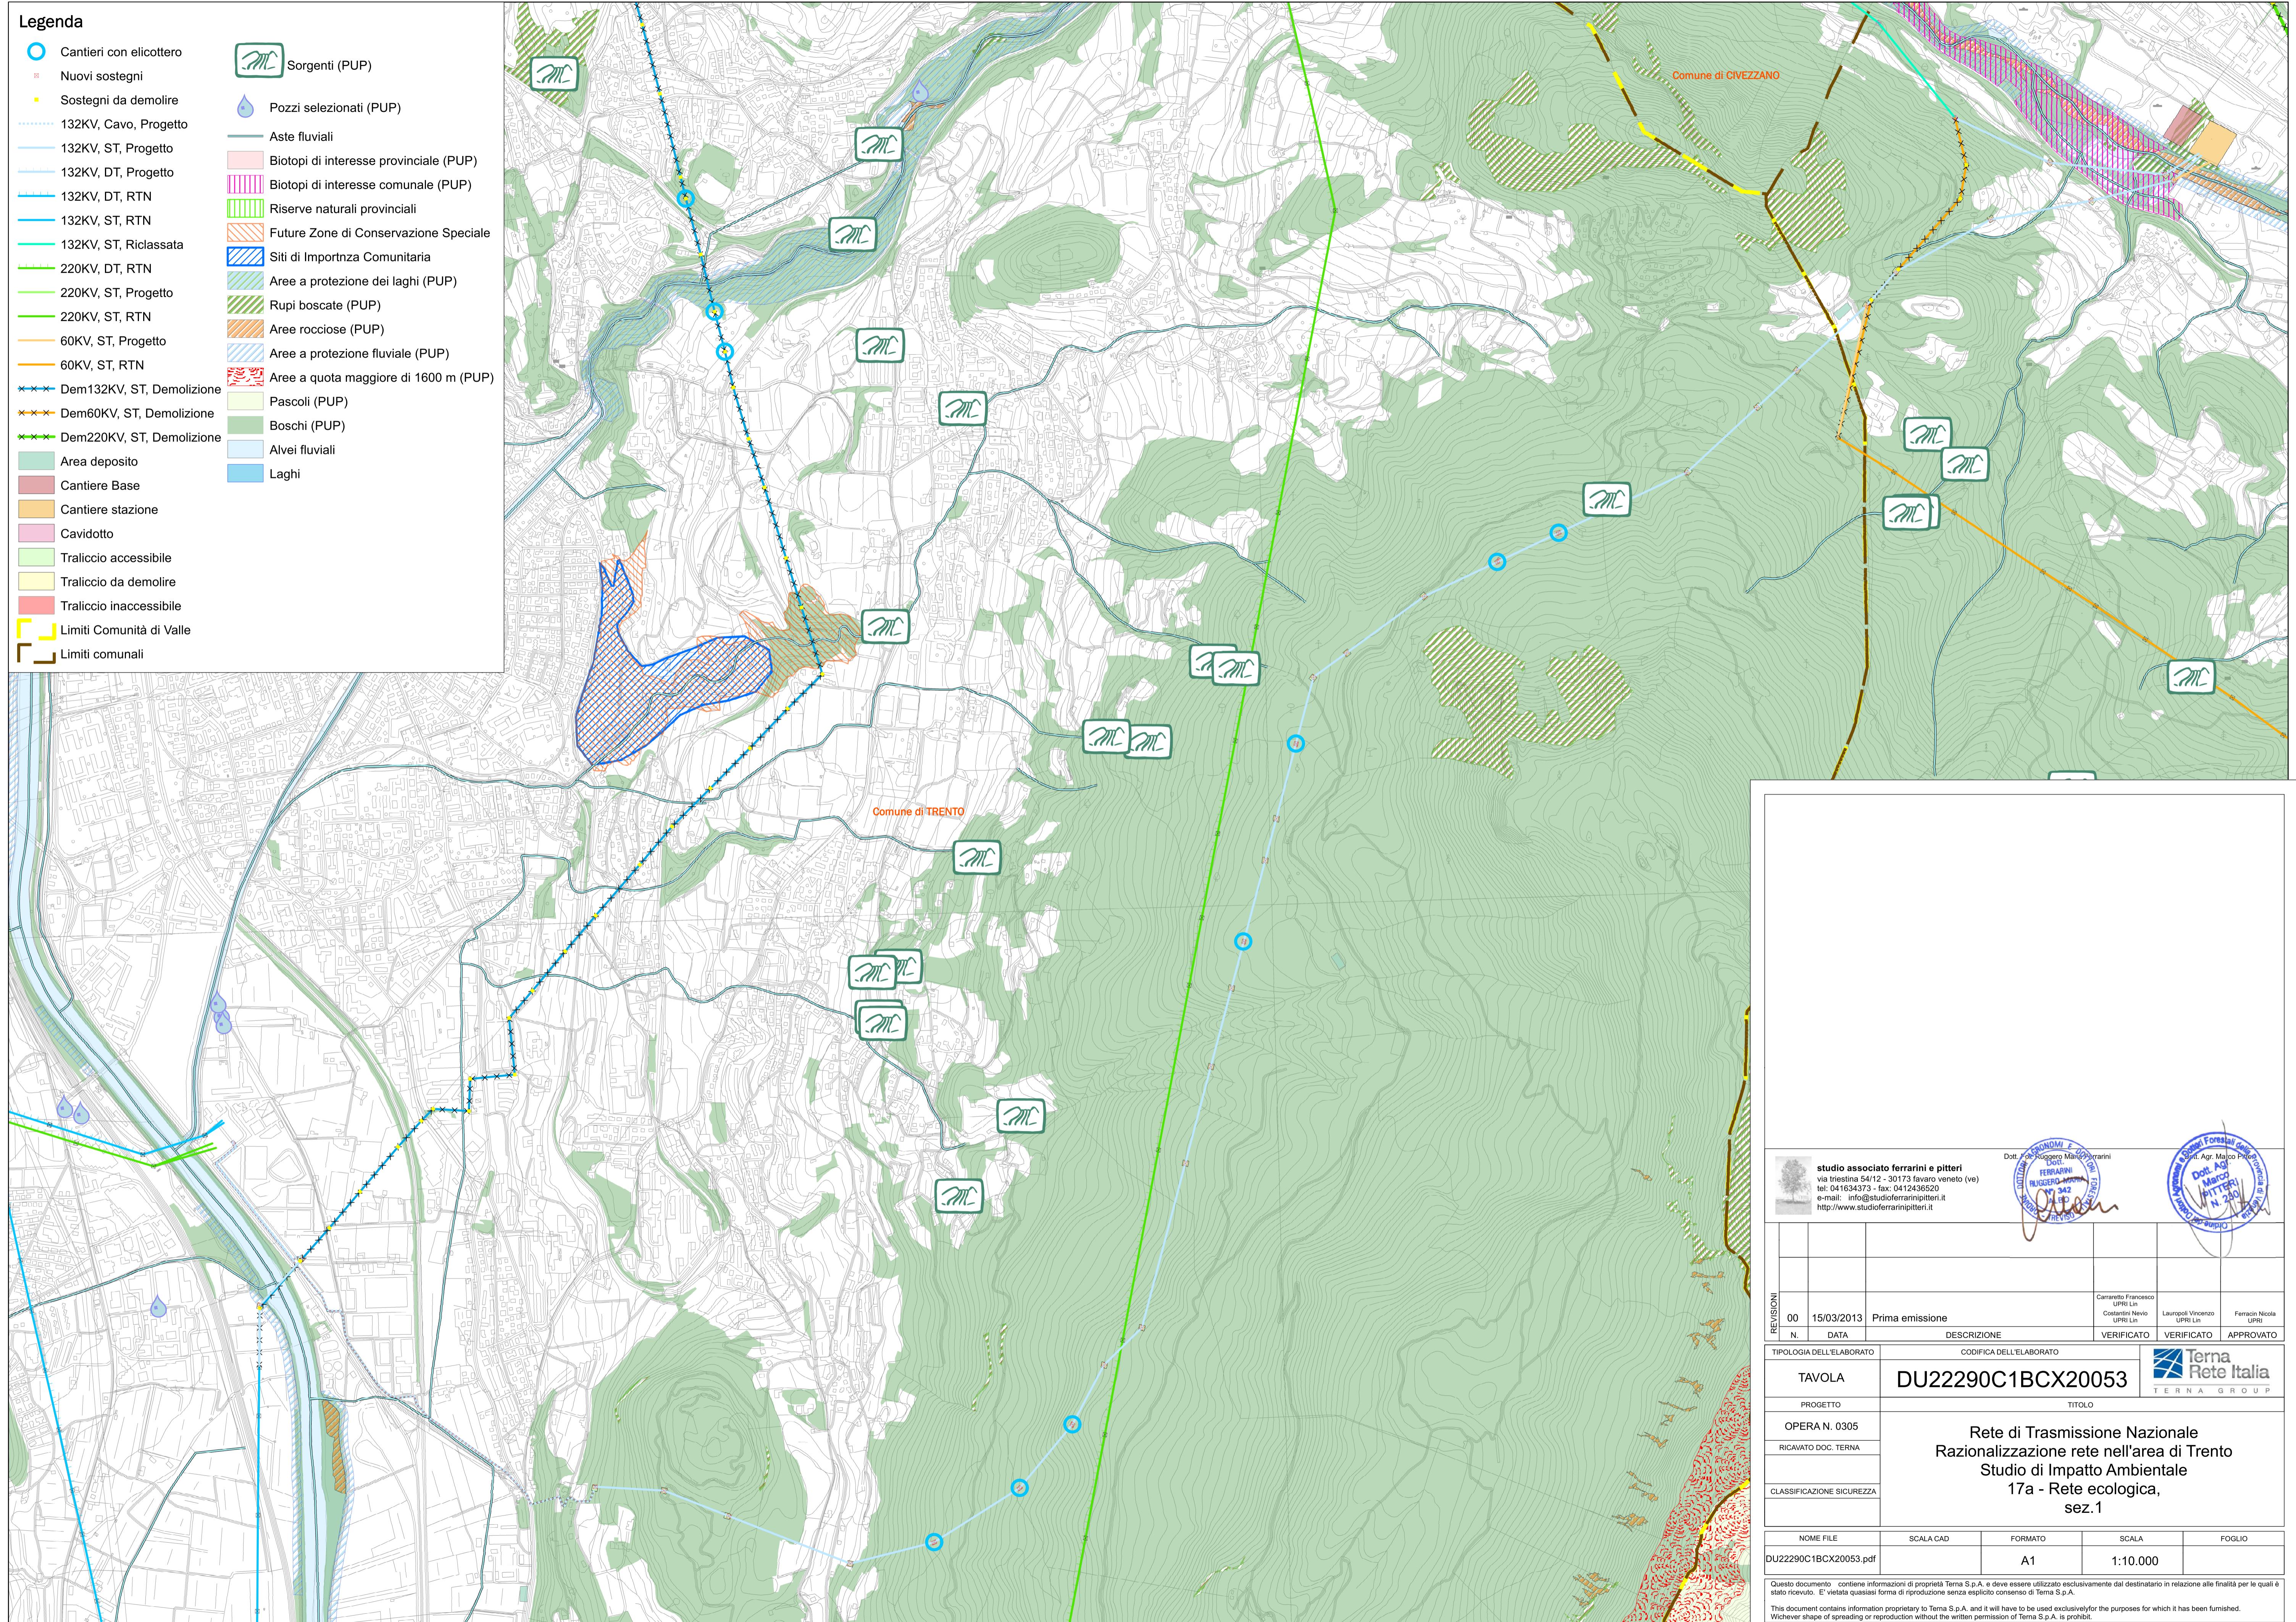
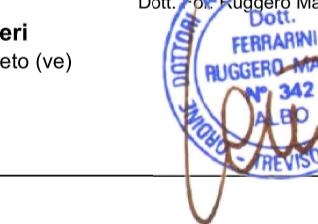


### Legenda

- Cantieri con elicottero
- Nuovi sostegni
- Sostegni da demolire
- 132KV, Cavo, Progetto
- 132KV, ST, Progetto
- 132KV, DT, Progetto
- 132KV, DT, RTN
- 132KV, ST, RTN
- 132KV, ST, Riclassata
- 220KV, DT, RTN
- 220KV, ST, Progetto
- 220KV, ST, RTN
- 60KV, ST, Progetto
- 60KV, ST, RTN
- Dem132KV, ST, Demolizione
- Dem60KV, ST, Demolizione
- Dem220KV, ST, Demolizione
- Area deposito
- Cantiere Base
- Cantiere stazione
- Cavidotto
- Traliccio accessibile
- Traliccio da demolire
- Traliccio inaccessibile
- Limiti Comunità di Valle
- Limiti comunali
-  Sorgenti (PUP)
-  Pozzi selezionati (PUP)
- Aste fluviali
- Biotopi di interesse provinciale (PUP)
- Biotopi di interesse comunale (PUP)
- Riserve naturali provinciali
- Future Zone di Conservazione Speciale
- Siti di Importanza Comunitaria
- Aree a protezione dei laghi (PUP)
- Rupi boscate (PUP)
- Aree rocciose (PUP)
- Aree a protezione fluviale (PUP)
- Aree a quota maggiore di 1600 m (PUP)
- Pascoli (PUP)
- Boschi (PUP)
- Alvei fluviali
- Laghi

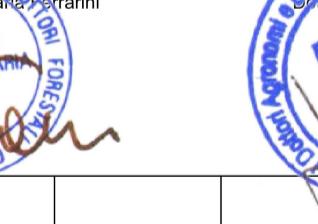

 <b>studio associato ferrarini e pitteri</b> via triestina 54/12 - 30173 favaro veneto (ve) tel: 041634373 - fax: 0412436520 e-mail: info@studiorifarinpitteri.it <a href="http://www.studiorifarinpitteri.it">http://www.studiorifarinpitteri.it</a>		Dott. Agr. Ruggero Marchese Ferrarini  FERRARINI RUGGERO MARCHESI FERRARINI N° 342 N° 200 Dott. Agr. Marco Pitteri  PITTERI N° 250 Dott. Agr. Francesco Carrerato  CARRERATO FRANCESCO UPR Lin Costantini Nevio  UPR Lin Luongo Vincenzo  UPR Lin Ferracini Nicola  UPR Lin	
Revisione: 00 Data: 15/03/2013 Prima emissione N. DESCRIZIONE VERIFICATO APPROVATO			
<b>TAVOLA</b>		<b>CODIFICA DELL'ELABORATO</b>	
<b>PROGETTO</b>		<b>TITOLO</b>	
OPERA N. 0305 RICAVATO DOC. TERNA		<b>DU22290C1BCX20053</b> <b>Rete di Trasmissione Nazionale</b> <b>Razionalizzazione rete nell'area di Trento</b> <b>Studio di Impatto Ambientale</b> <b>17a - Rete ecologica,</b> <b>sez.1</b>	
<b>CLASSIFICAZIONE SICUREZZA</b>			
NOME FILE DU22290C1BCX20053.pdf		SCALA CAD A1	
FORMATO		SCALA 1:10.000	
<small>Questo documento contiene informazioni di proprietà Terna S.p.A. e deve essere utilizzato esclusivamente dal destinatario in relazione alle finalità per le quali è stato ricevuto. È vietata qualsiasi forma di riproduzione senza esplicito consenso di Terna S.p.A.</small>			
<small>This document contains information proprietary to Terna S.p.A. and it will have to be used exclusively for the purposes for which it has been furnished. Whichever shape of spreading or reproduction without the written permission of Terna S.p.A. is prohibited.</small>			