


- Legenda**
- Cantieri con elicottero
 - Progetto
 - Riclassata
 - Demolizione
 - RTN
 - 132KV, Cavo, Progetto
 - 132KV, ST, Progetto
 - 132KV, DT, Progetto
 - 132KV, DT, RTN
 - 132KV, ST, RTN
 - 132KV, ST, Riclassata
 - 220KV, DT, RTN
 - 220KV, ST, Progetto
 - 220KV, ST, RTN
 - 60KV, ST, Progetto
 - 60KV, ST, RTN
 - Dem132KV, ST, Demolizione
 - Dem60KV, ST, Demolizione
 - Dem220KV, ST, Demolizione
 - Altre strade camionabili
 - Nuove Piste
 - Sentieri
 - Strade comunali
 - Strade statali
 - Area deposito
 - Cantiere Base
 - Cantiere stazione
 - Cavidotto
 - Traliccio accessibile
 - Traliccio da demolire
 - Traliccio inaccessibile
 - Limiti Comunità di Valle
 - Limiti comunali
 - Beni ambientali (PUP)
 - Aste fluviali
 - Rupi boscate (PUP)
 - Pascoli (PUP)
 - Boschi (PUP)
 - Aree rocciose (PUP)
 - Aree a protezione dei laghi (PUP)
 - Aree a protezione fluviate (PUP)
 - Aree a quota maggiore di 1600 m (PUP)
 - Laghi
 - Aree sottoposte a tutela ambientale (PUP)
 - Insediamenti storici

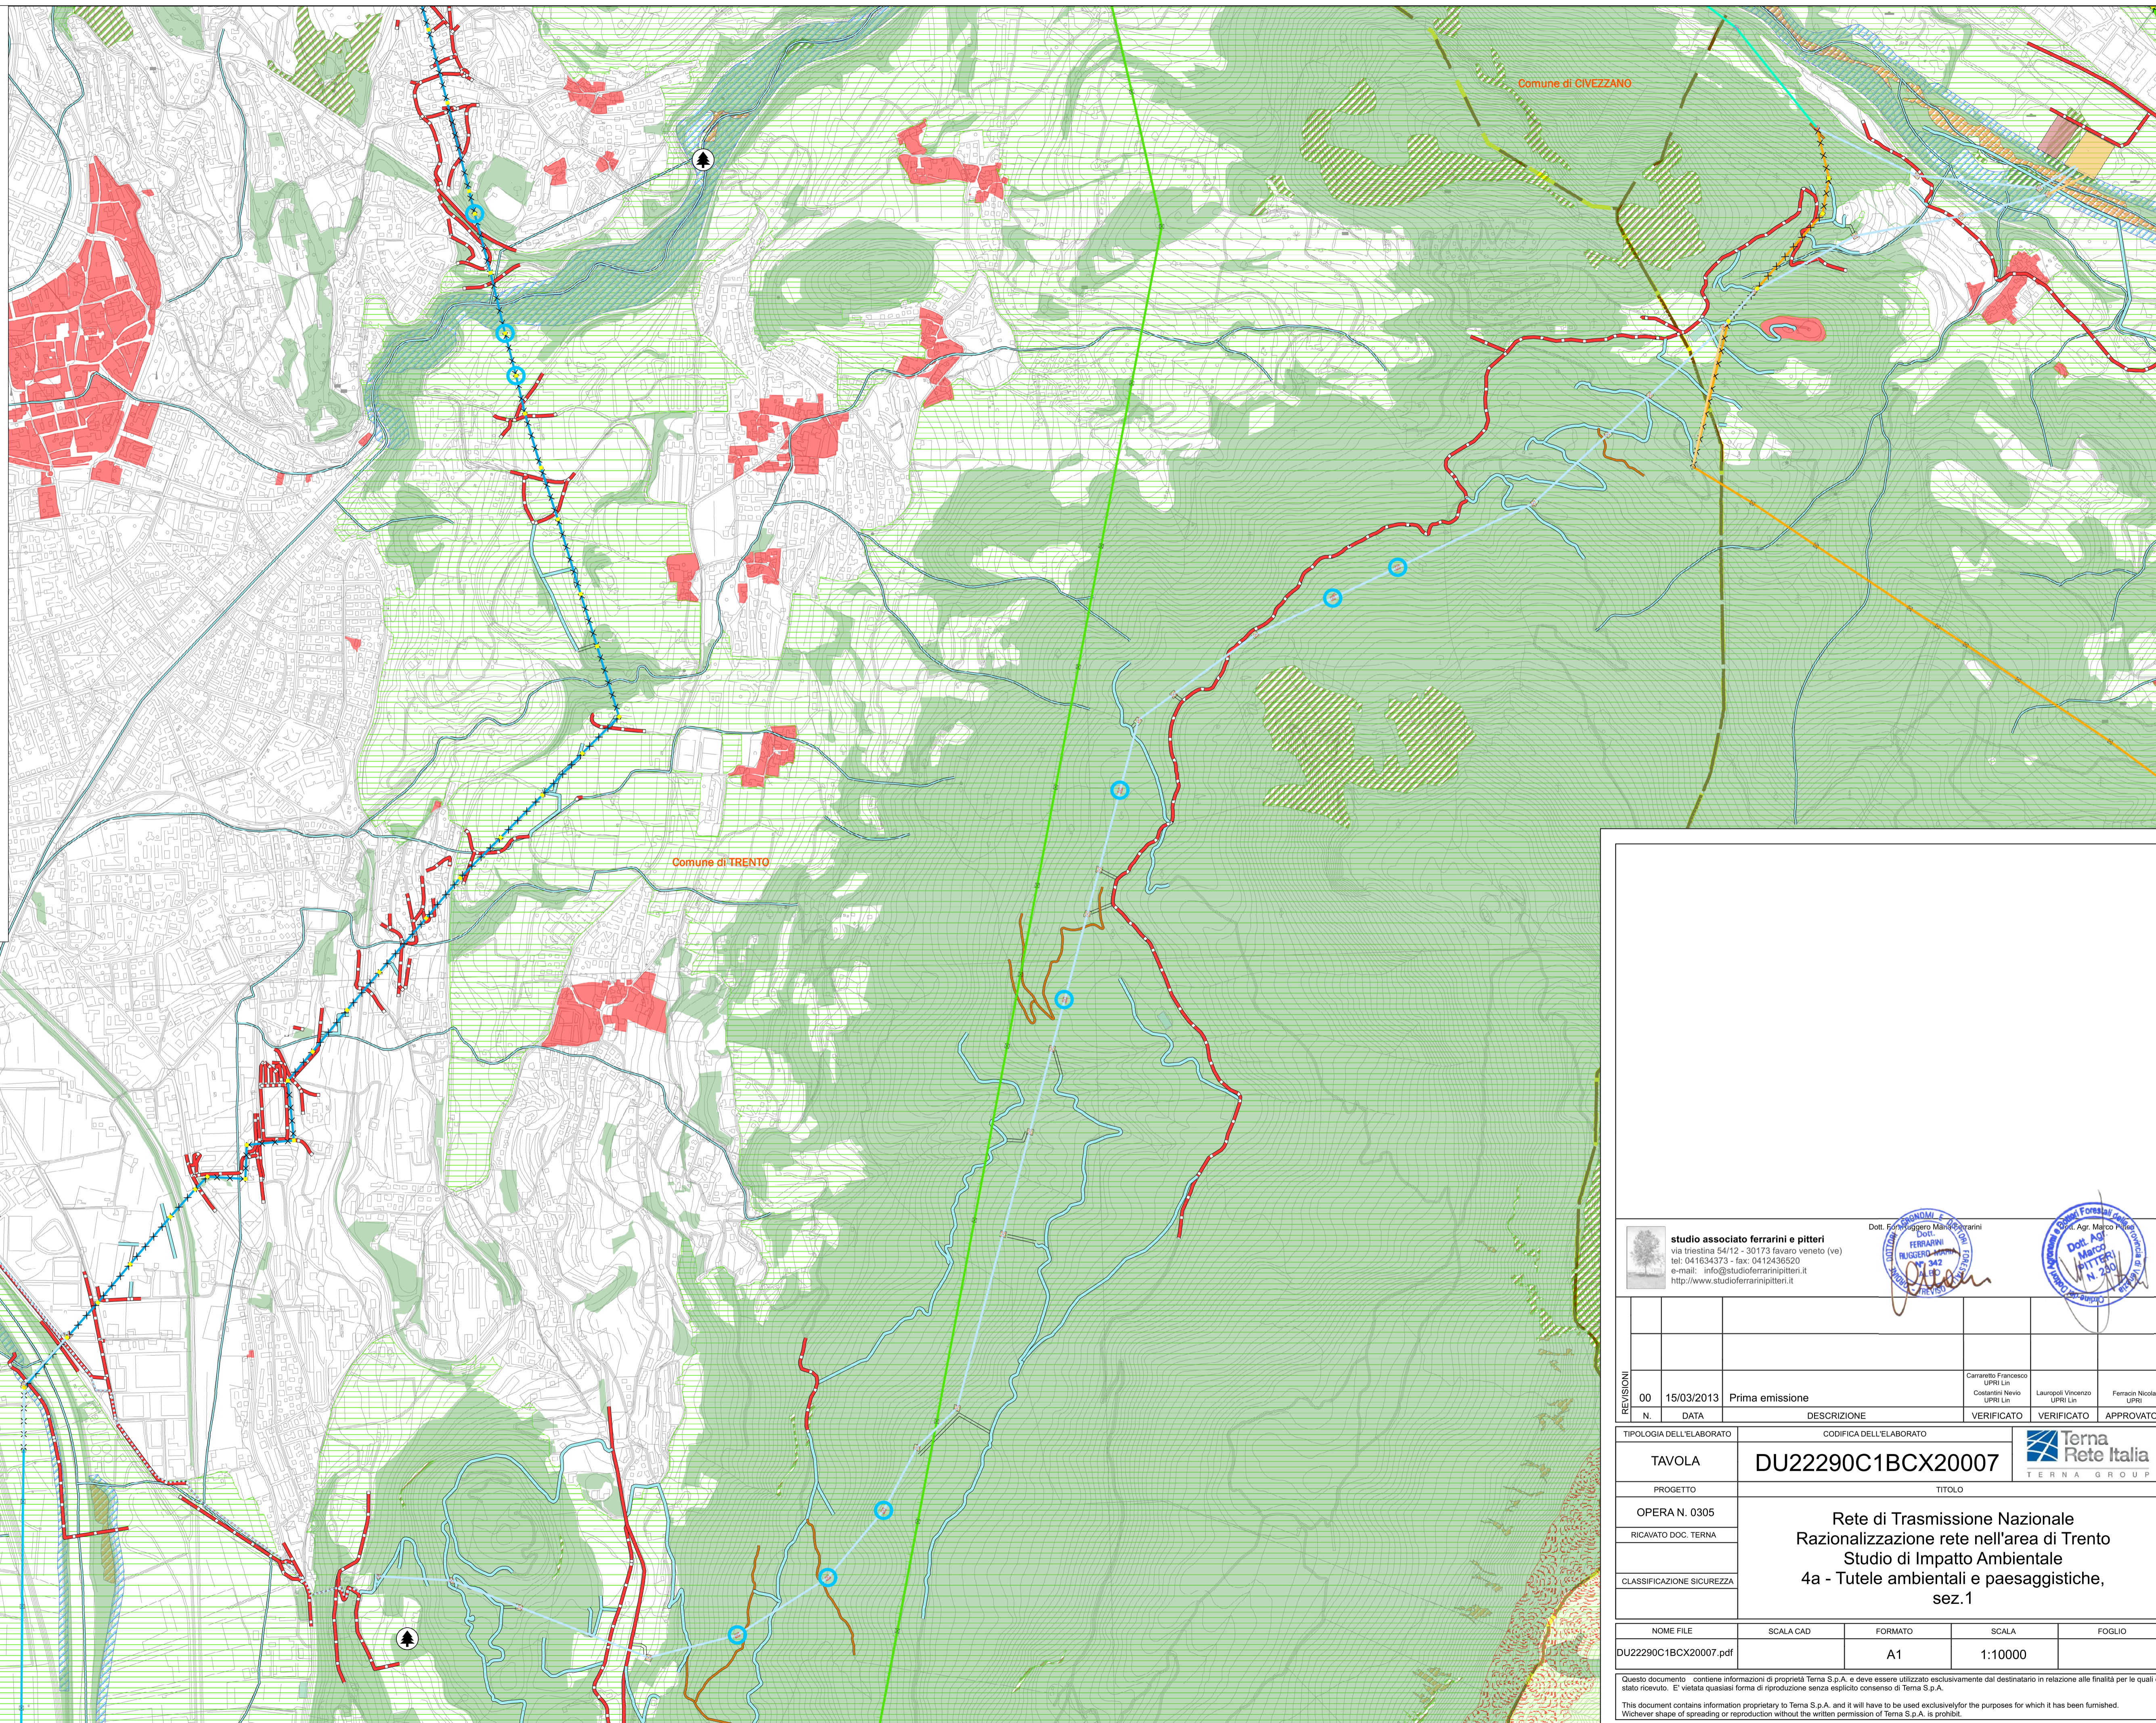

 studio associato ferrarini e pitteri via triestina 54/12 - 30173 favaro veneto (ve) tel: 041634373 - fax: 0412436520 e-mail: info@studioferrarinipitteri.it http://www.studioferrarinipitteri.it		Dott. Ferrarini Dott. Pitteri 				
REVISIONI	00	15/03/2013	Prima emissione	Carraretto Francesco UPRI Lin	Lauripoli Vincenzo UPRI Lin	Ferrarin Nicola UPRI
N.	DATA	DESCRIZIONE	VERIFICATO	VERIFICATO	APPROVATO	
TAVOLA		DU22290C1BCX20007		 Terna Rete Italia TERNA GROUP		
OPERA N. 0305		Rete di Trasmissione Nazionale Razionalizzazione rete nell'area di Trento Studio di Impatto Ambientale 4a - Tutele ambientali e paesaggistiche, sez. 1				
NOME FILE		SCALA CAD	FORMATO	SCALA	FOGLIO	
DU22290C1BCX20007.pdf			A1	1:10000		
<small>Questo documento contiene informazioni di proprietà Terna S.p.A. e deve essere utilizzato esclusivamente dal destinatario in relazione alla finalità per le quali è stato ricevuto. È vietata qualsiasi forma di riproduzione senza esplicito consenso di Terna S.p.A. This document contains information proprietary to Terna S.p.A. and it will have to be used exclusively for the purposes for which it has been furnished. Wichever shape of spreading or reproduction without the written permission of Terna S.p.A. is prohibi.</small>						