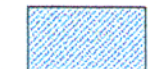

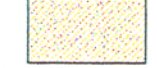
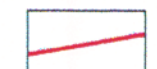
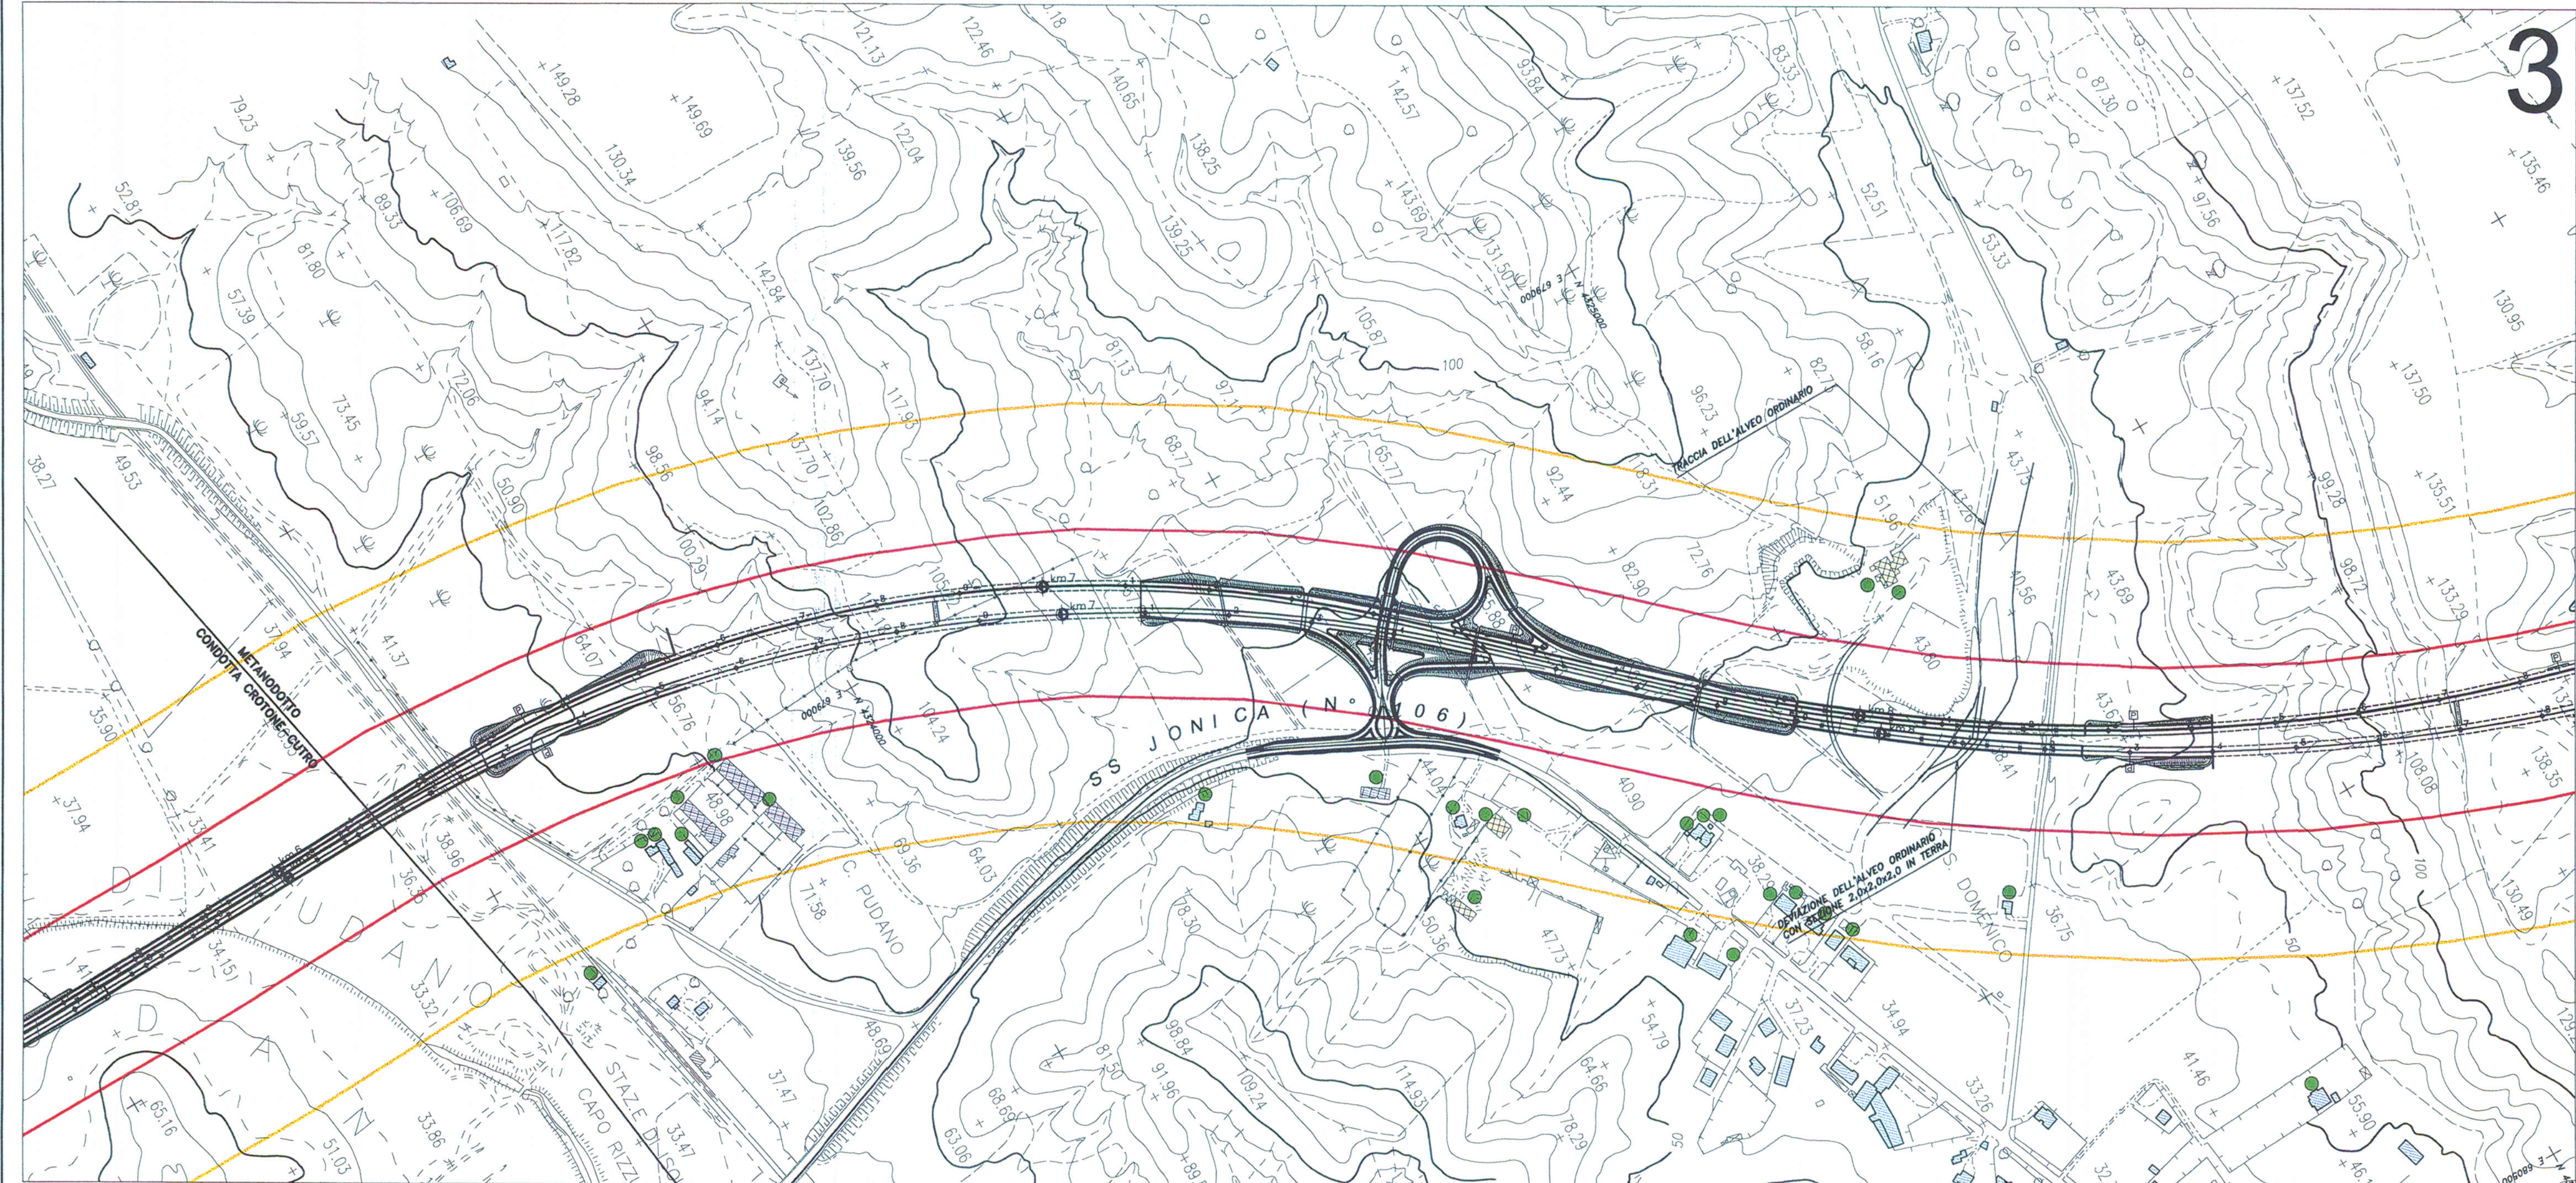


3

-  EDIFICI RESIDENZIALI
-  EDIFICI AGRICOLI
-  EDIFICI INDUSTRIALI
-  RICETTORI SENSIBILI
-  FASCIA DI PERTINENZA ACUSTICA - 200 m
-  FASCIA DI PERTINENZA ACUSTICA - 500 m
-  RICETTORE CON ENTRAM I LIMITI RISPETTATI



4



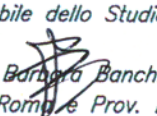
LA
S
DALLO

PROGETTO

GRUPPO DI PROGETTAZIONE ANA
 RESPONSABILE DI SETTORE
 Dott. Arch. Giuseppe Barici

RESPONSABILE DI ITINERARIO
 Dott. Ing. Giulio Petrizzelli

RESPONSABILI TECNICI
 Dott. Ing. Domenico Cimino Tracciati
 Dott. Ing. Marco Mancina Geotecnica
 Dott. Ing. Fulvio M. Saccodato Idraulica
 Dott. Ing. Davide Di Pietro Strutture
 Dott. Geol. Stefano Sarangeli Geologia
 Dott. Arch. Barbara Banchini Ambiente
 Dott. Ing. Francesco Bezzi Impianti
 Geom. Andrea F. Furlan Computi

Il Responsabile dello Studio di Impatto Ambientale
 Dott. Arch.  Banchini
 Ord. Arch. Roma Prov. N. 14321

QUAD
 VA

CODICE PROGETTO

LO7161 P 0401

D	
C	
B	Modificato se
A	
REV.	DESCRIZI

