



5

- EDIFICI RESIDENZIALI
- EDIFICI AGRICOLI
- EDIFICI INDUSTRIALI
- RICETTORI SENSIBILI
- FASCIA DI PERTINENZA ACUSTICA - 200 m
- FASCIA DI PERTINENZA ACUSTICA - 500 m
- RICETTORE CON ENTRAMBE I LIMITI RISPETTATI

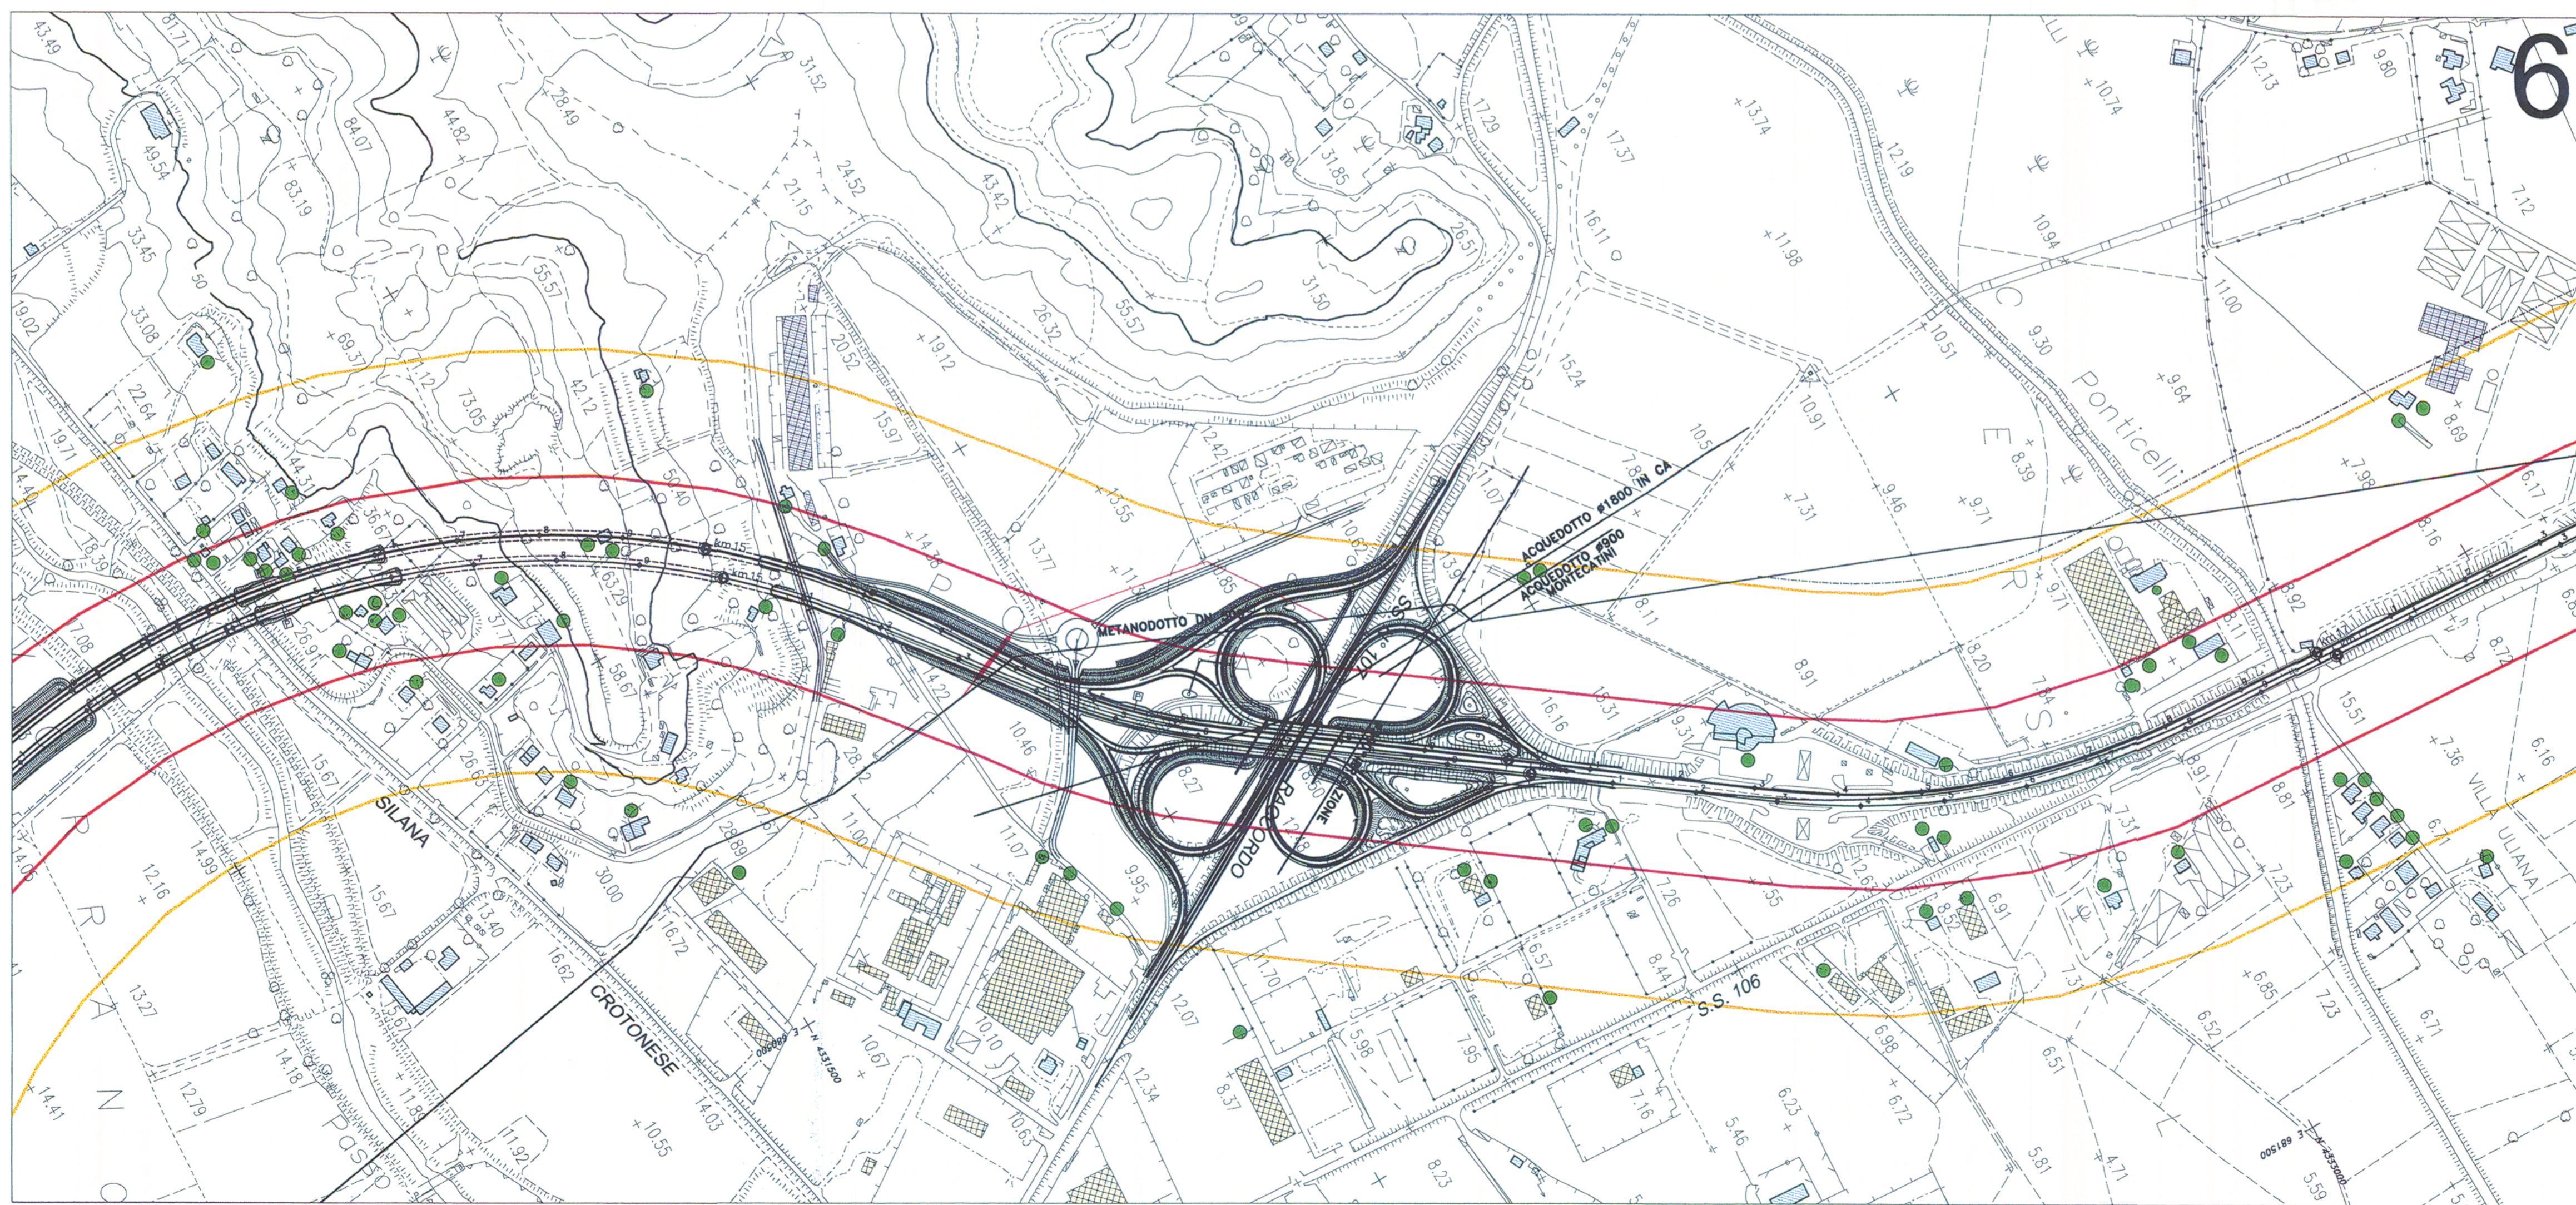

6

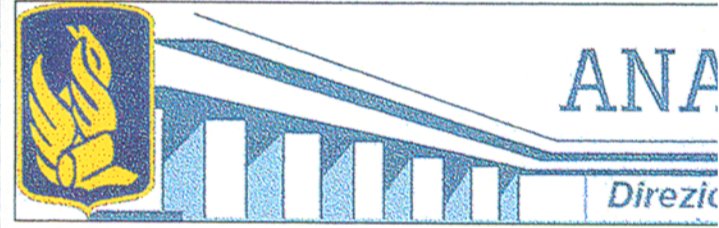

LAVORI DI COSTRUZIONE  
S.S.106 JONICA  
MEGA  
DALLO SVINCOLO AEROPORTUALE  
A MANDATORICO

PROGETTO PRELIMINARE - S

GRUPPO DI PROGETTAZIONE ANAS  
RESPONSABILE DI SETTORE  
Dott. Arch. Giuseppe Barilli  
RESPONSABILE DI ITINERARIO  
Dott. Ing. Giulio Petrizzelli  
RESPONSABILI TECNICI  
Dott. Ing. Domenico Cimino Tracciati  
Dott. Ing. Marco Mancino Geotecnica  
Dott. Ing. Fulvio M. Soccodato Idraulica  
Dott. Ing. Davide Di Pietro Strutture  
Dott. Geol. Stefano Serangeli Geologia  
Dott. Arch. Barbara Banchini Ambiente  
Dott. Ing. Francesco Bezi Impianti  
Geom. Andrea F. Furlan Computi

PROGETTO  
Dott. Ing. A. ...  
Ordine degli ...  
ASSISTENTE  
RTI:  
PROGETTO  
VIA Ingeg. ...  
D'APPALTO  
DE.MA.CO

Il Responsabile dello Studio di Impatto Ambientale  
Dott. Arch. Barbara Banchini  
Ord. Arch. Roma e Prov. N. 14321

VISTO: IL RESP. DEL  
Dott. Arch. GIUSEPPE ...

QUADRO DI RIFERIMENTO  
RUMORE: MAPPA  
VALORI DIFFERENZIALI

CODICE PROGETTO	CODICE FILE	T00_IA68_
<b>L07161</b> <b>P</b> <b>0401</b>	CODICE ELAB.	<b>T001A</b>
D		
C		
B	Modificato secondo controllo AI	
A	Emissione	
REV.	DESCRIZIONE	