


13

- EDIFICI RESIDENZIALI
- EDIFICI AGRICOLI
- EDIFICI INDUSTRIALI
- RICETTORI SENSIBILI
- FASCIA DI PERTINENZA ACUSTICA - 200 m
- FASCIA DI PERTINENZA ACUSTICA - 500 m
- RICETTORE CON ENTRAMBE I LIMITI RISPETTATI



14

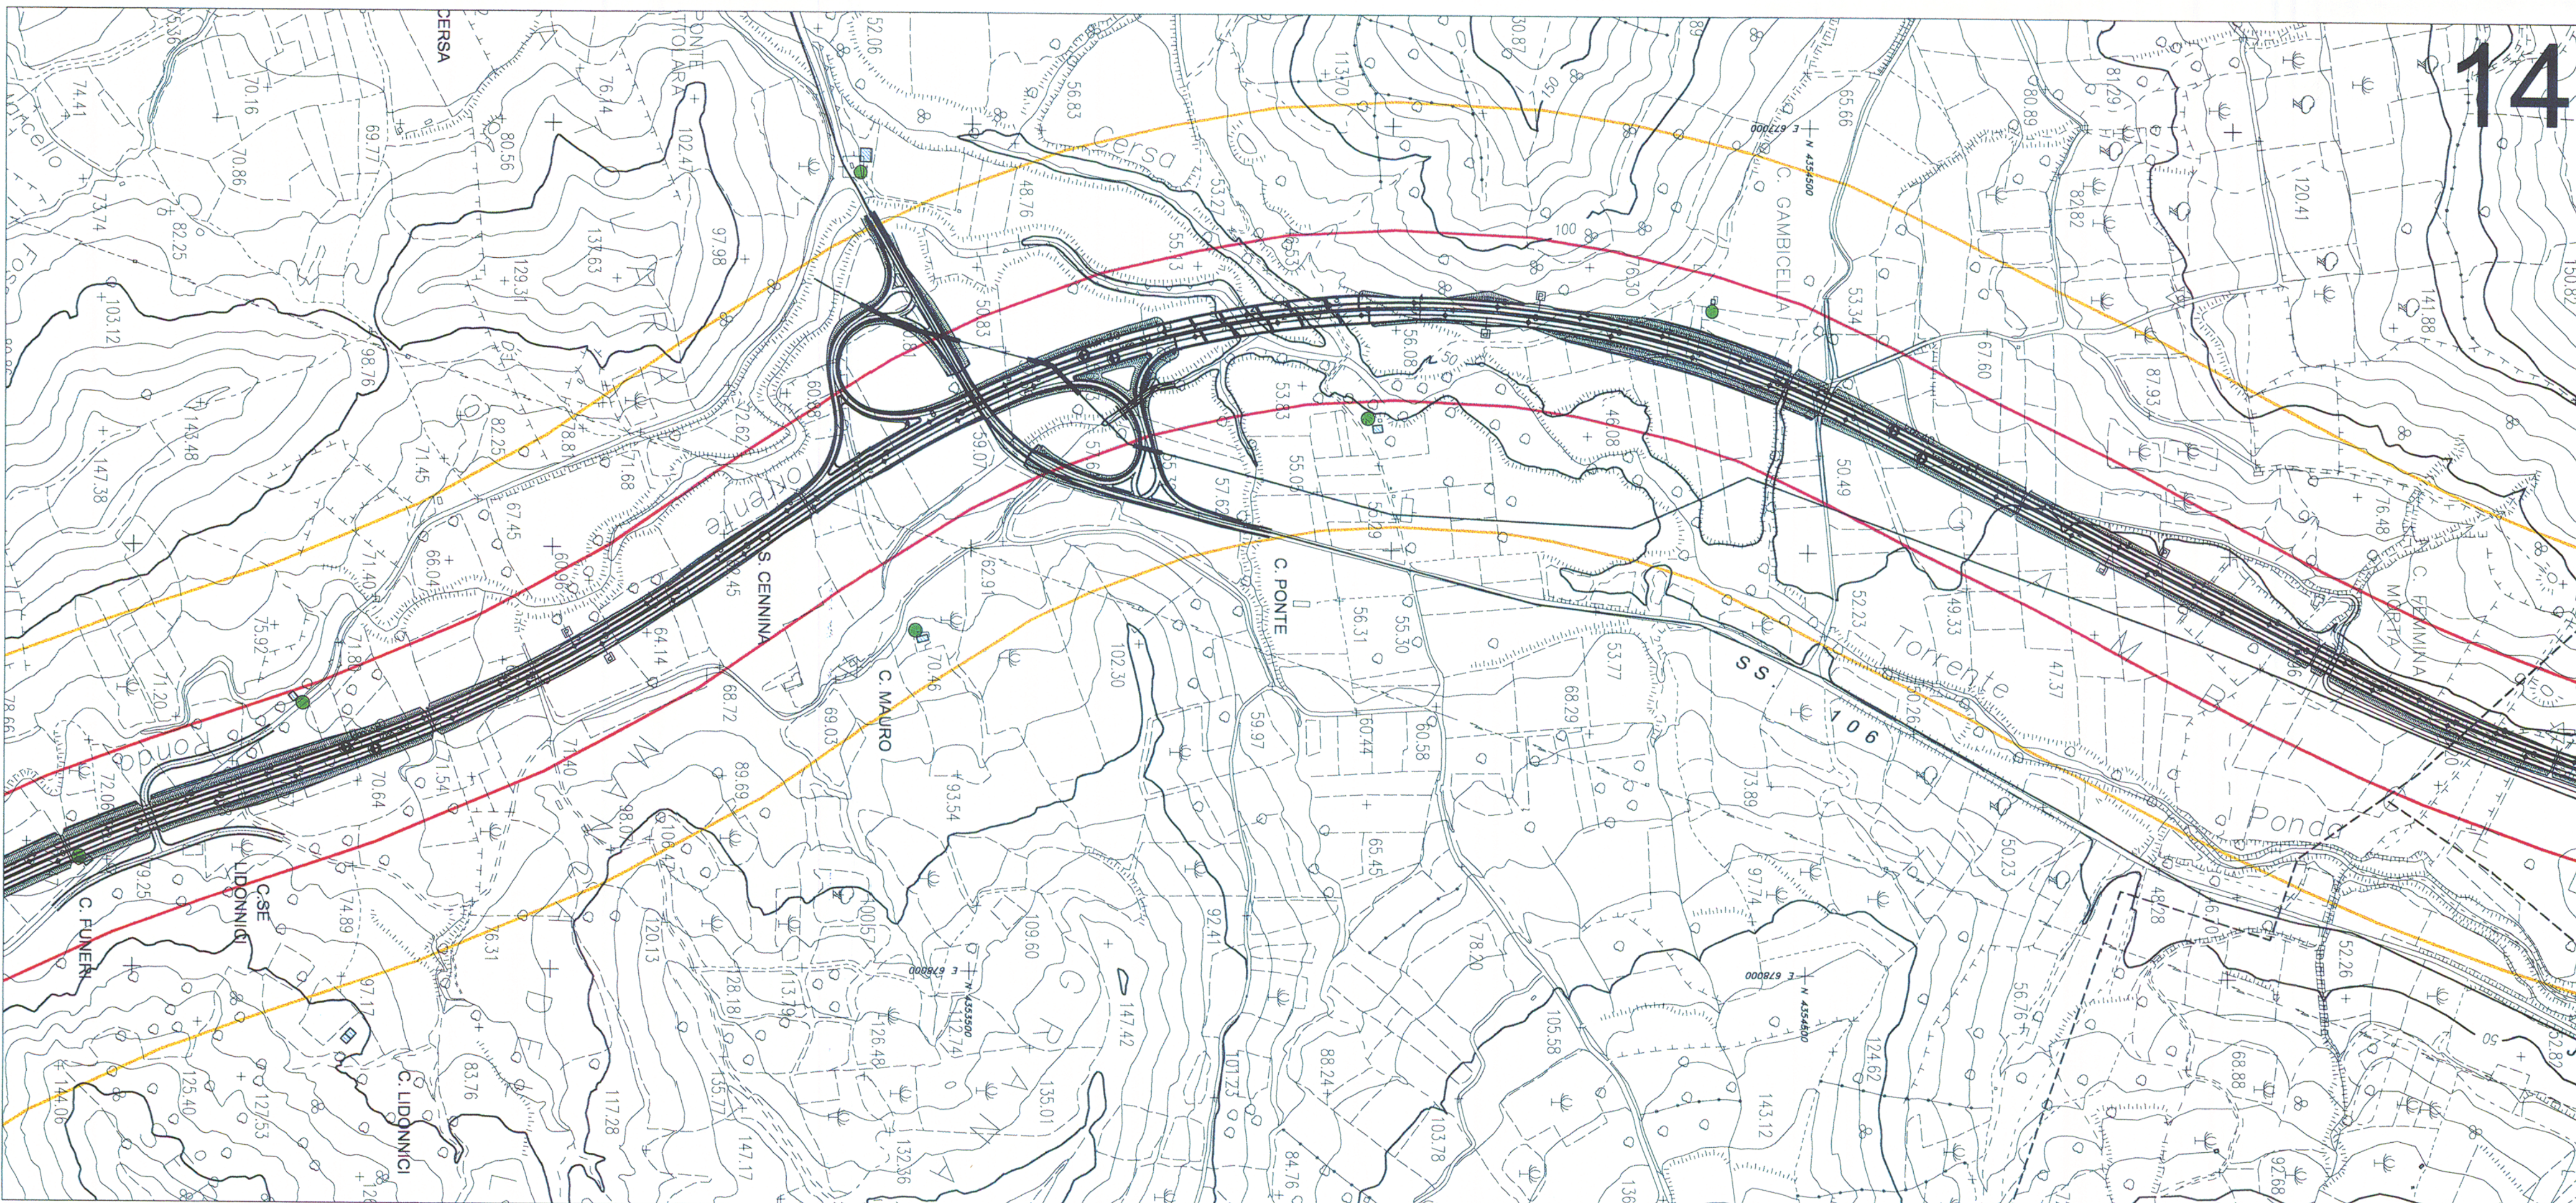

LAVORI DI
S.S.106 J
M
DALLO SVINCOLO
A MAND...

PROGETTO PRELIMINARE

GRUPPO DI PROGETTAZIONE ANAS
 RESPONSABILE DI SETTORE
 Dott. Arch. Giuseppe Barilò
 RESPONSABILE DI ITINERARIO
 Dott. Ing. Giulio Petrizzelli
 RESPONSABILI TECNICI
 Dott. Ing. Domenico Cimino Tracciati
 Dott. Ing. Marco Mancina Geotecnico
 Dott. Ing. Fulvio M. Soccodato Idraulico
 Dott. Ing. Davide Di Pietro Strutture
 Dott. Geol. Stefano Serangelli Geologia
 Dott. Arch. Barbara Bianchini Ambiente
 Dott. Ing. Francesco Bezzi Impianti
 Geom. Andrea F. Furlan Computi

Il Responsabile dello Studio di Impatto Ambientale
 Dott. Arch. Barbara Bianchini
 Ord. Arch. Roma Prov. N. 14321

VISTO: IL RES
 Dott. Arch.

QUADRO DI RI
 RUMORE
 VALORI DIFFE

CODICE PROGETTO	CODICE FILE	T00
L07161 P 0401	CODICE ELAB.	T00
D		
C		
B	Modificato secondo contr	
A	Emissione	
REV.	DESCRIZIONE	