


SCALA QUOTE 1:200
SCALA DISTANZE 1:1000

QT.RIF. 70.000

PROGRESSIVE TERRENO	QUOTE TERRENO	DIST.PARZIALI TERRENO
6.31	112.57	0.00
6.32	112.57	0.00
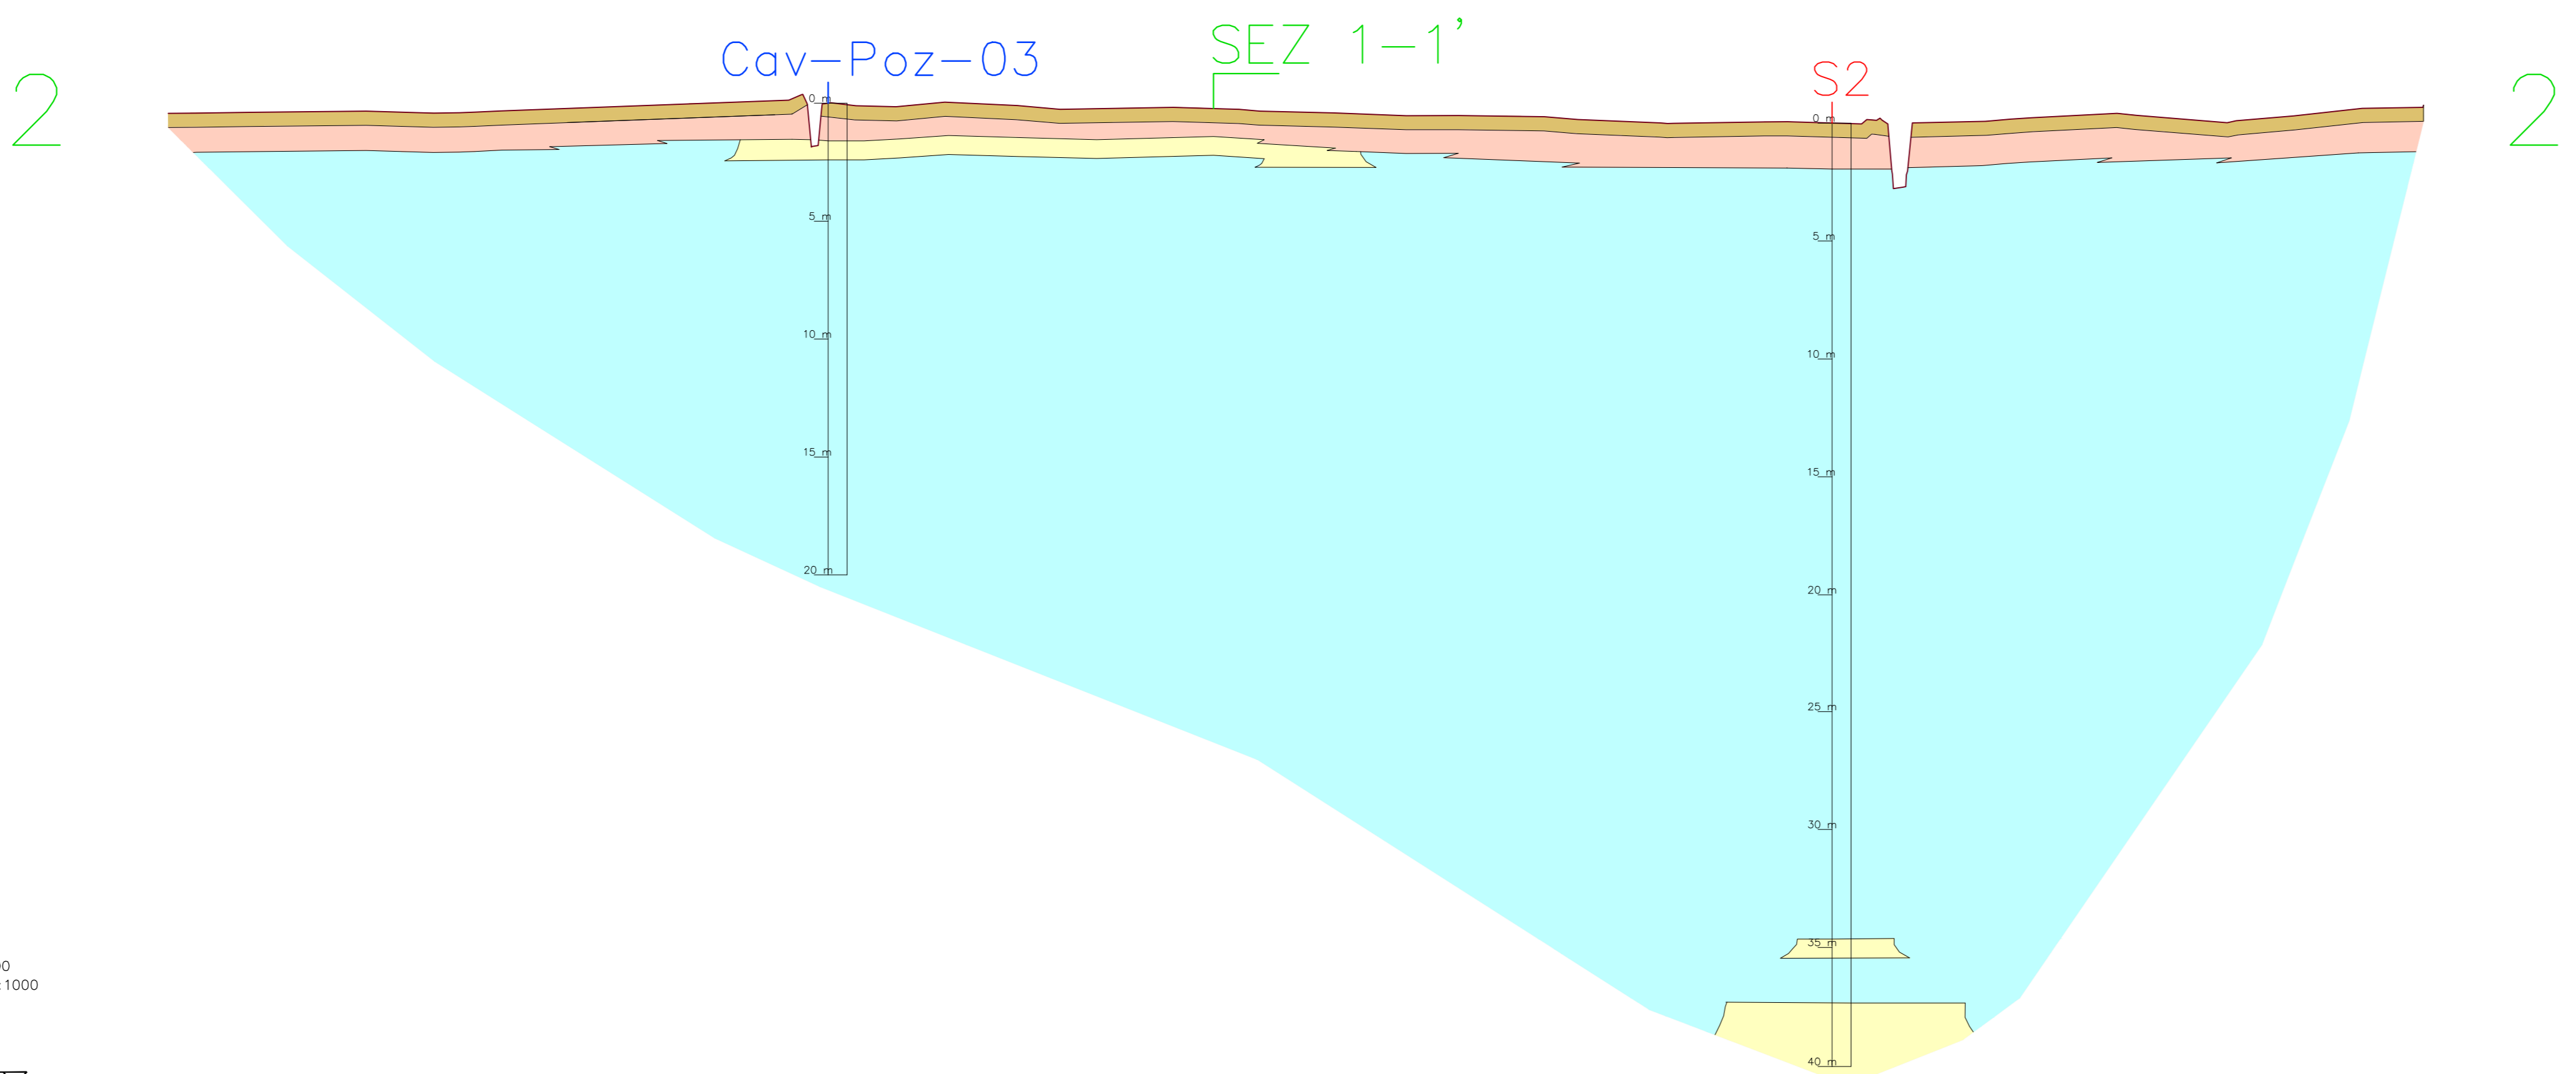

SCALA QUOTE 1:200
SCALA DISTANZE 1:1000

QT.RIF. 71.000

PROGRESSIVE TERRENO	QUOTE TERRENO	DIST.PARZIALI TERRENO
11.00	113.12	0.00
11.01	113.12	0.00
LEGENDA

Litostratimetria

- Soilo agrario
- Deposito prevalentemente ghiaioso
- Deposito prevalentemente sabbioso
- Deposito prevalentemente limoso-sabbioso

Indagini in sito

- SEZ. 1-1' Traccia di sezione
- S1 Sondaggio a carotaggio continuo eseguito nella campagna d'indagini per il progetto esecutivo
- Cav-Poz-03 Sondaggio a carotaggio continuo eseguito nella campagna d'indagini per il progetto definitivo



CONCESSIONI AUTOSTRADALI LOMBARDE tangenziale esterna

TANGENZIALE EST ESTERNA DI MILANO
CODICE C.U.P. I21B05000200007
CODICE C.I.G. 0171075790C

VARIANTE AL PROGETTO ESECUTIVO
LOTTO B

PROGETTO ESECUTIVO DELLE CAVE DI PRESTITO

PROGETTO DELLE CAVE DI PRESTITO
CAVA DI GHIAIA E SABBIA NEI COMUNI DI
POZZUOLO MARTESANA E MELZO
SEZIONI LITOSTRATIMETRICHE

IL PROGETTISTA
Dr. Carlo Caffari
Dr. Giod. Francesco Cerutti
Ordine Ingegneri della Lombardia N. 554
Ordine Ingegneri dell'Emilia Romagna N. 691

CONSORZIO ARCOITEEM
Dot. Ing. Sabino Del Balzo
Ordine Ingegneri di Piacenza n. 631

CONSORZIO COSTRUTTORI TEEM
Dot. Ing. Rocco Maggi
Ordine Ingegneri di Piacenza n. 631

RESPONSABILE INTEGRAZIONE PRESTAZIONI SPECIALISTICHE
Dot. Ing. Pietro Mazzoli
Ordine Ingegneri di Parma n. 821

IL CONCESSIONARIO
CONCESSIONI AUTOSTRADALI LOMBARDE tangenziale esterna

IL DIRETTORE DEI LAVORI

EM.REV.	DATA	DESCRIZIONE	ELABORAZIONE PROGETTUALE	CALEFFI	MAZZOLI
A	30/04/2013	EMMISSIONE	POLIDORO	CALEFFI	MAZZOLI

IDENTIFICAZIONE ELABORATO



DATA: 30/04/2013
SCALA: 1:200/1:000