


SCALA 1:1.000

COMUNE DI POZZUOLO MARTESANA

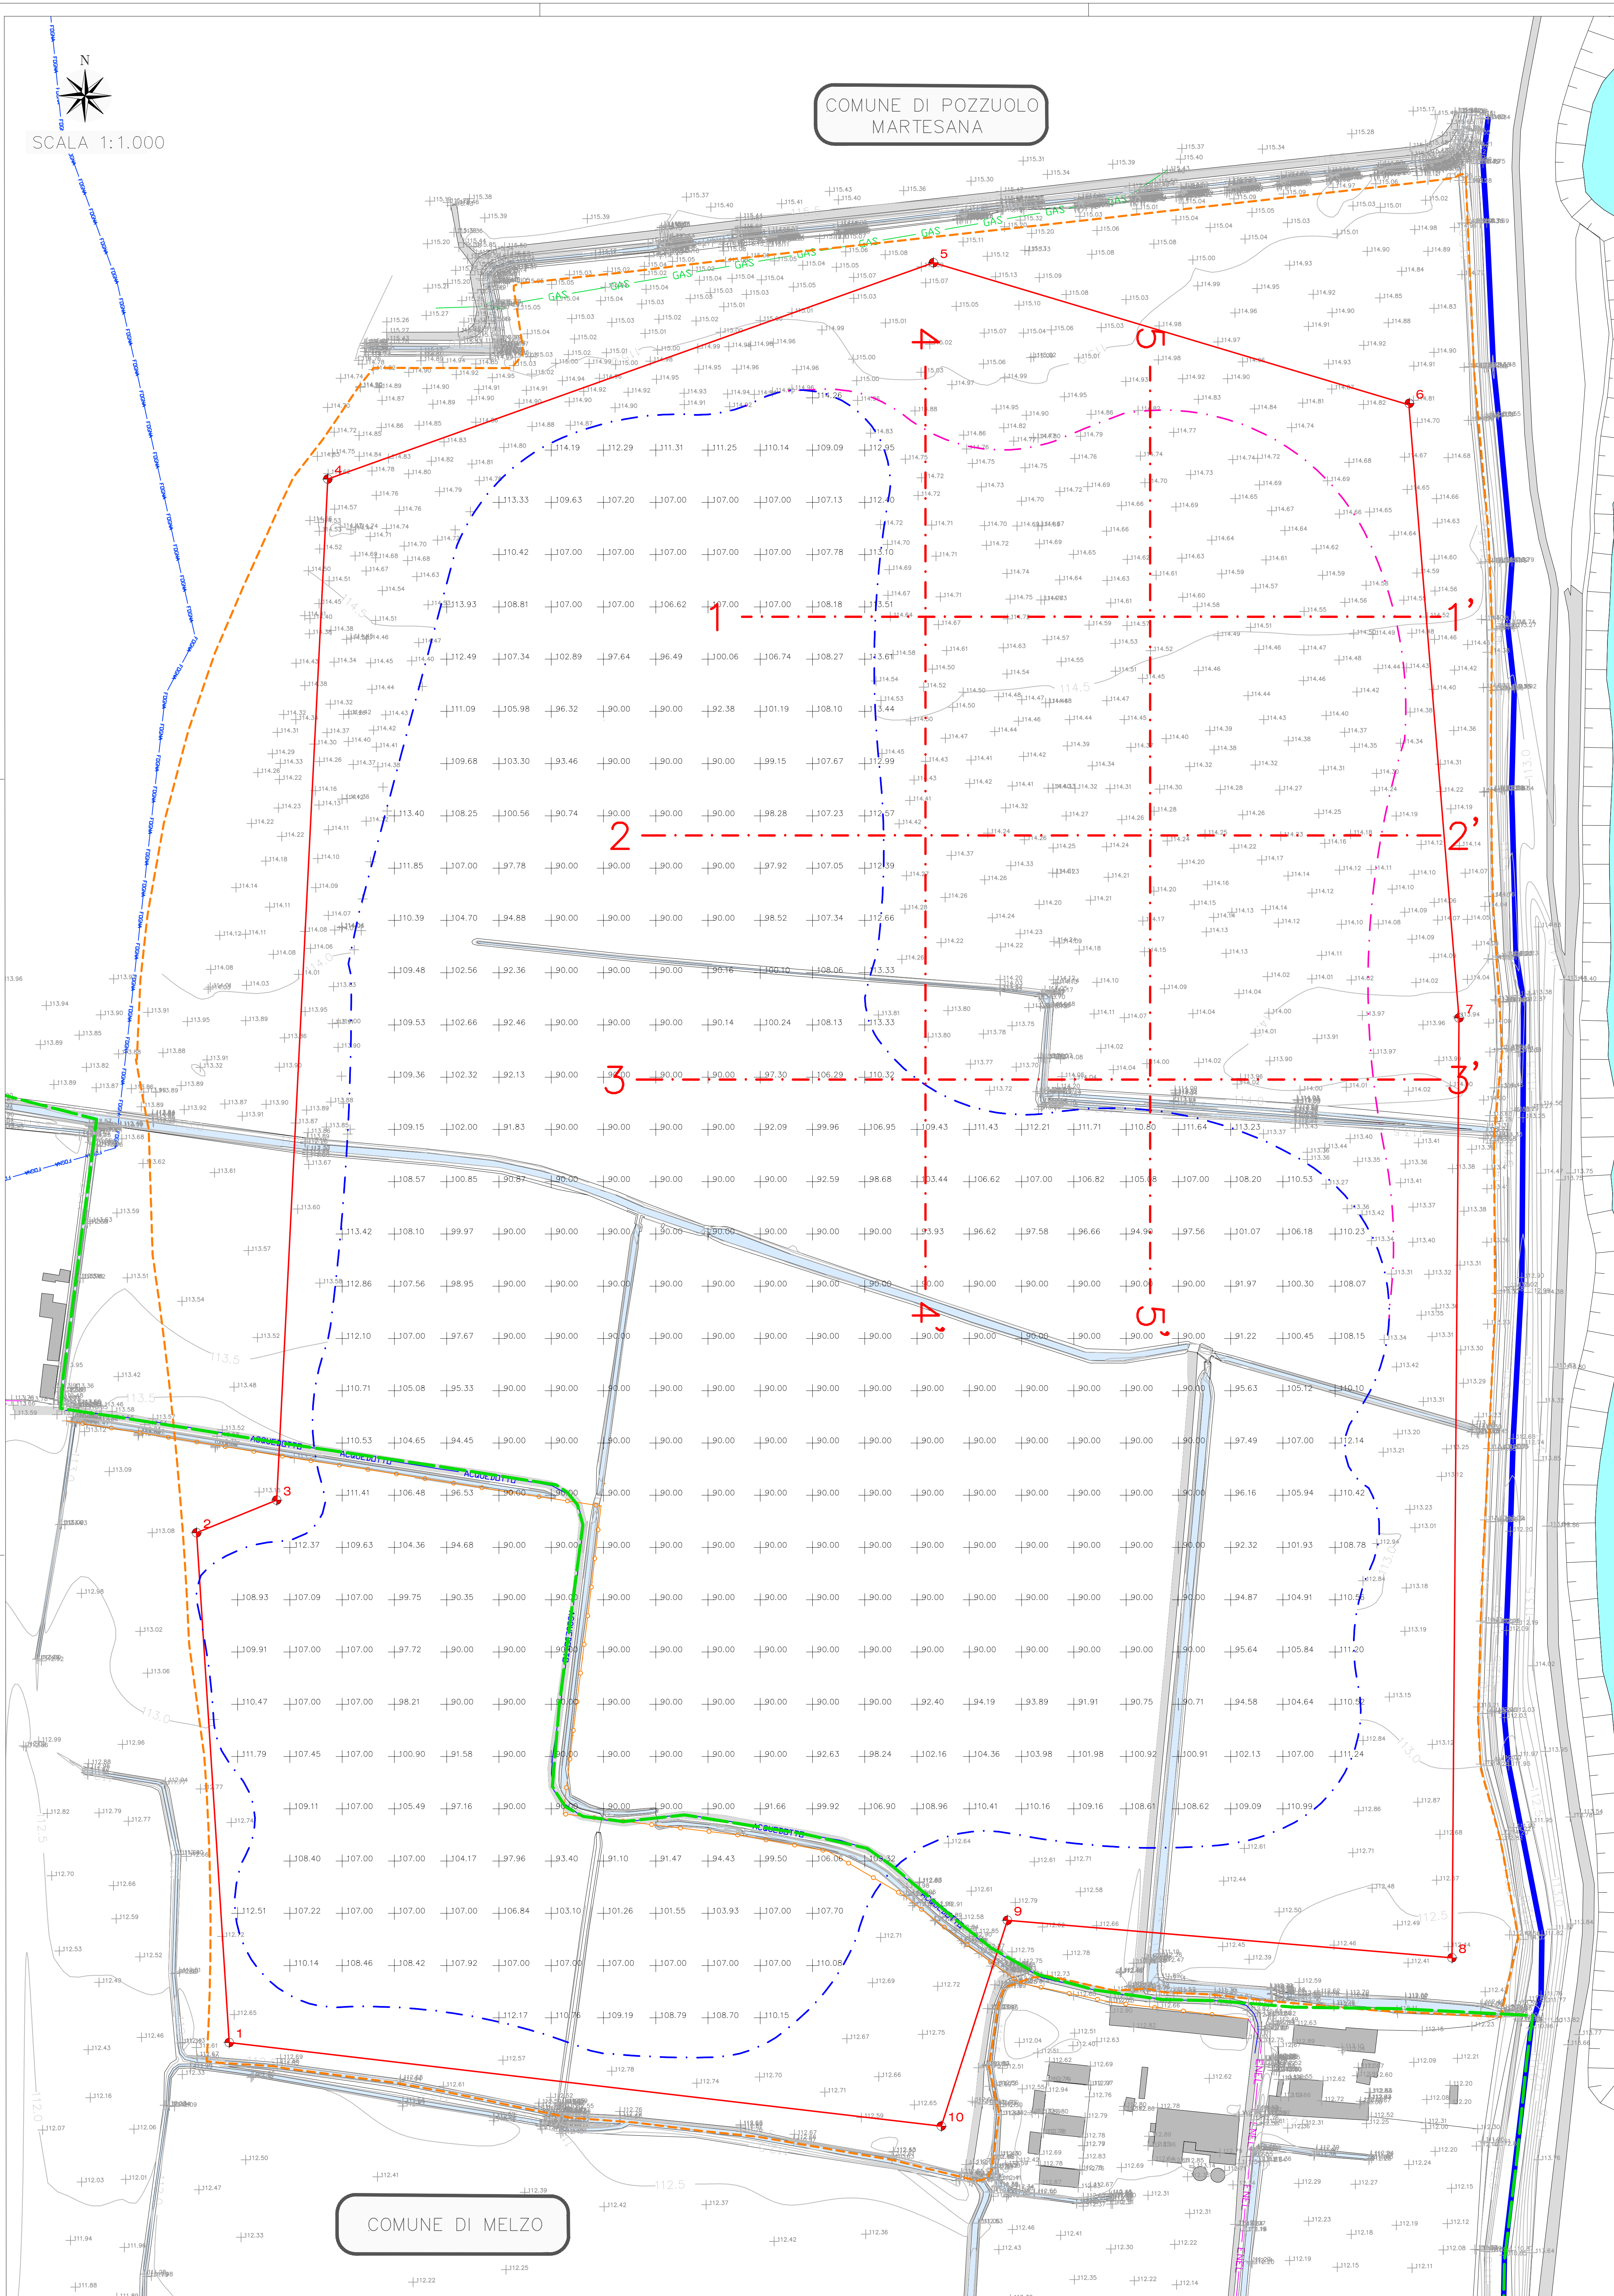

COMUNE DI MELZO

- LEGENDA**
- Limite area estrattiva
  - Ciglio di scavo cava autorizzata
  - Ciglio di scavo ampliamento cava
  - Raggia Molina
  - Canale
  - Strada esistente
  - Lago Cava Bisetratte
  - Isopisa in m s.l.m. piano campagna originario (equidistanza 0,5 m)
  - 116,48 Quota attuale p.c. (m s.l.m.)
  - 90,00 Quota attuale p.c. zona scavato
  - Poligonale
  - + Picchetto
  - Traccia di sezione
  - Linea elettrica M.T. ENEL
  - Metanodotto A.P. SNAM
  - Linea telefonica
  - Acquedotto
  - Fognatura
  - Edifici
  - Confine comunale

POLIGONALE		
Picchetto	Coordinate Rettilinee	
	Est	Nord
1	3.417.636,80 m	6.505.790,53 m
2	3.417.624,30 m	6.505.985,63 m
3	3.417.654,95 m	6.505.998,13 m
4	3.417.674,50 m	6.506.388,91 m
5	3.417.906,28 m	6.506.471,70 m
6	3.418.088,23 m	6.506.417,33 m
7	3.418.107,40 m	6.506.182,65 m
8	3.418.104,70 m	6.505.822,96 m
9	3.417.934,58 m	6.505.837,32 m
10	3.417.909,28 m	6.505.758,54 m

CONCESSIONARI  
AUTOSTRADALI  
LOMBARDE

tangenziale  
esterna

**TANGENZIALE EST ESTERNA DI MILANO**  
**VARIANTE AL PROGETTO ESECUTIVO**  
**LOTTO B**

**PROGETTO ESECUTIVO DELLE CAVE DI PRESTITO**

**PROGETTO DELLE CAVE DI PRESTITO  
CAVA DI GHIAIA E SABBIA NEI COMUNI DI  
POZZUOLO MARTESANA E MELZO  
RILIEVO PLANIALTIMETRICO E UBICAZIONE DEI PUNTI FISSI**

**IL PROGETTISTA**

Dr. **Ing. Carlo Caleffi**  
**EN GEO**  
**Consorzio di Ingegneria e Geologia**  
**della Lombardia Via S. S. 654**

**CONSORZIO ARCOTEAM**

**CONSORZIO COSTRUTTORI TEEM**  
**IL DIRETTORE TECNICO**

**Dot. Ing. Sergio Del Balzo**  
**Ordine Ingegneri di Poggiana n. 631**

**RESPONSABILE INTEGRAZIONE  
PRESTAZIONI SPECIALISTICHE**

**Dot. Ing. Paolo Mazzoli**  
**Ordine Ingegneri di Pavia n. 621**

**IL CONCESSIONARIO**

**CONCESSIONARI AUTOSTRADALI LOMBARDE**

**IL DIRETTORE DEI LAVORI**

**tangenziale esterna**

EM. REV.	DATA	DESCRIZIONE	ELABORAZIONE PROGETTUALE	POLIDORO	CALEFFI	MAZZOLI
A	30/04/2013	EMMISSIONE				

**IDENTIFICAZIONE ELABORATO**

NUM. PROJ. **B7512** | FILE **V** | LOTTO **B** | CAVA **A|B|3** | OPER. **0|0|0|0** | QUANT. **0** | P.C.P. **PL** | O|G|E **A** | DATA **30/04/2013** | SCALA **1:1.000**

IL PRESENTE DOCUMENTO HA FINITO DI ESSERE ELABORATO E ADEMPERATO IN TUTTI I REQUISITI LEGALI E TECNICI PER LA REALIZZAZIONE DELLE OPERAZIONI DI SCAVO. IL CLIENTE HA AUTORIZZATO IL CONCESSIONARIO A UTILIZZARE IL PRESENTE DOCUMENTO PER LA REALIZZAZIONE DELLE OPERAZIONI DI SCAVO. IL CONCESSIONARIO HA GARANTITO LA VERIDICITA' E LA CORRETTA INTERPRETAZIONE DEI DATI RILEVATI. IL CLIENTE HA AUTORIZZATO IL CONCESSIONARIO A UTILIZZARE IL PRESENTE DOCUMENTO PER LA REALIZZAZIONE DELLE OPERAZIONI DI SCAVO.