

Da: PEC COMUNE <castelnuovodg@legalmail.it>
Inviato: venerdì 24 ottobre 2014 12:48
A: dgsalvanguardia.ambientale@pec.minambiente.it
Oggetto: Prot. N.22739 del 24-10-2014 - Invio osservazioni TAV tratta Brescia-Verona Azienda Gardesana Servizi spa : interferenze acquedotto e fognatura sul comune di Castelnuovo del Garda (Vr)
Allegati: agsinterferenzetav2.pdf; letteragspertav.pdf; agsinterferenzetav0.pdf; agsinterferenzetav1.pdf

Castelnuovo del Garda 24.10.2014

inviata via pec

Spett.le Ministero dell' Ambiente - Roma

Oggetto : Trasmissione osservazioni alla TAV tratta Brescia- Verona dell' Azienda Gardesana Servizi spa, interferenze della rete dell' acquedotto e della fognatura sul comune di Castelnuovo del Garda

Si trasmettono le osservazioni, qui pervenute via pec, alla TAV tratta Brescia- Verona dell' Azienda Gardesana Servizi spa (gestore del sistema idrico integrato delle acque) inerenti le interferenze della rete dell' acquedotto e della fognatura sul comune di Castelnuovo del Garda.
Distinti saluti

Ing. Giovanni Spimpolo Responsabile dell' Area Tecnica LL.PP. del Comune di Castelnuovo del Garda (Vr)



Ministero dell' Ambiente e della Tutela dei Territori
del Mare - Direzione Generale Valutazioni Ambientali

E.prot DVA-2014-0035170 del 29/10/2014



Da: Per conto di: castelnuovodg@legalmail.it <posta-certificata@legalmail.it>
Inviato: venerdì 24 ottobre 2014 12:49
A: dgsalvanguardia.ambientale@pec.minambiente.it
Oggetto: POSTA CERTIFICATA: Prot. N.22739 del 24-10-2014 - Invio osservazioni TAV tratta
Brescia-Verona Azienda Gardesana Servizi spa : interferenze acquedotto e
fognatura sul comune di Castelnuovo del Garda (Vr)
Allegati: datichert.xml; postacert.eml (3,08 MB)

Messaggio di posta certificata

Il giorno 24/10/2014 alle ore 12:48:57 (+0200) il messaggio "*Prot. N.22739 del 24-10-2014 - Invio osservazioni TAV tratta Brescia-Verona Azienda Gardesana Servizi spa : interferenze acquedotto e fognatura sul comune di Castelnuovo del Garda (Vr)*" è stato inviato da "*castelnuovodg@legalmail.it*" indirizzato a:
dgsalvanguardia.ambientale@pec.minambiente.it

Il messaggio originale è incluso in allegato.

Identificativo messaggio: 1061967224.1177044032.1414147737716vliaspec05@legalmail.it

L'allegato datichert.xml contiene informazioni di servizio sulla trasmissione


Legalmail certified email message

On 2014-10-24 at 12:48:57 (+0200) the message "*Prot. N.22739 del 24-10-2014 - Invio osservazioni TAV tratta Brescia-Verona Azienda Gardesana Servizi spa : interferenze acquedotto e fognatura sul comune di Castelnuovo del Garda (Vr)*" was sent by "*castelnuovodg@legalmail.it*" and addressed to:
dgsalvanguardia.ambientale@pec.minambiente.it

The original message is attached with the name **postacert.eml** or **Prot. N.22739 del 24-10-2014 - Invio osservazioni TAV tratta Brescia-Verona Azienda Gardesana Servizi spa : interferenze acquedotto e fognatura sul comune di Castelnuovo del Garda (Vr)**.


Message ID: 1061967224.1177044032.1414147737716vliaspec05@legalmail.it

The datichert.xml attachment contains service information on the transmission

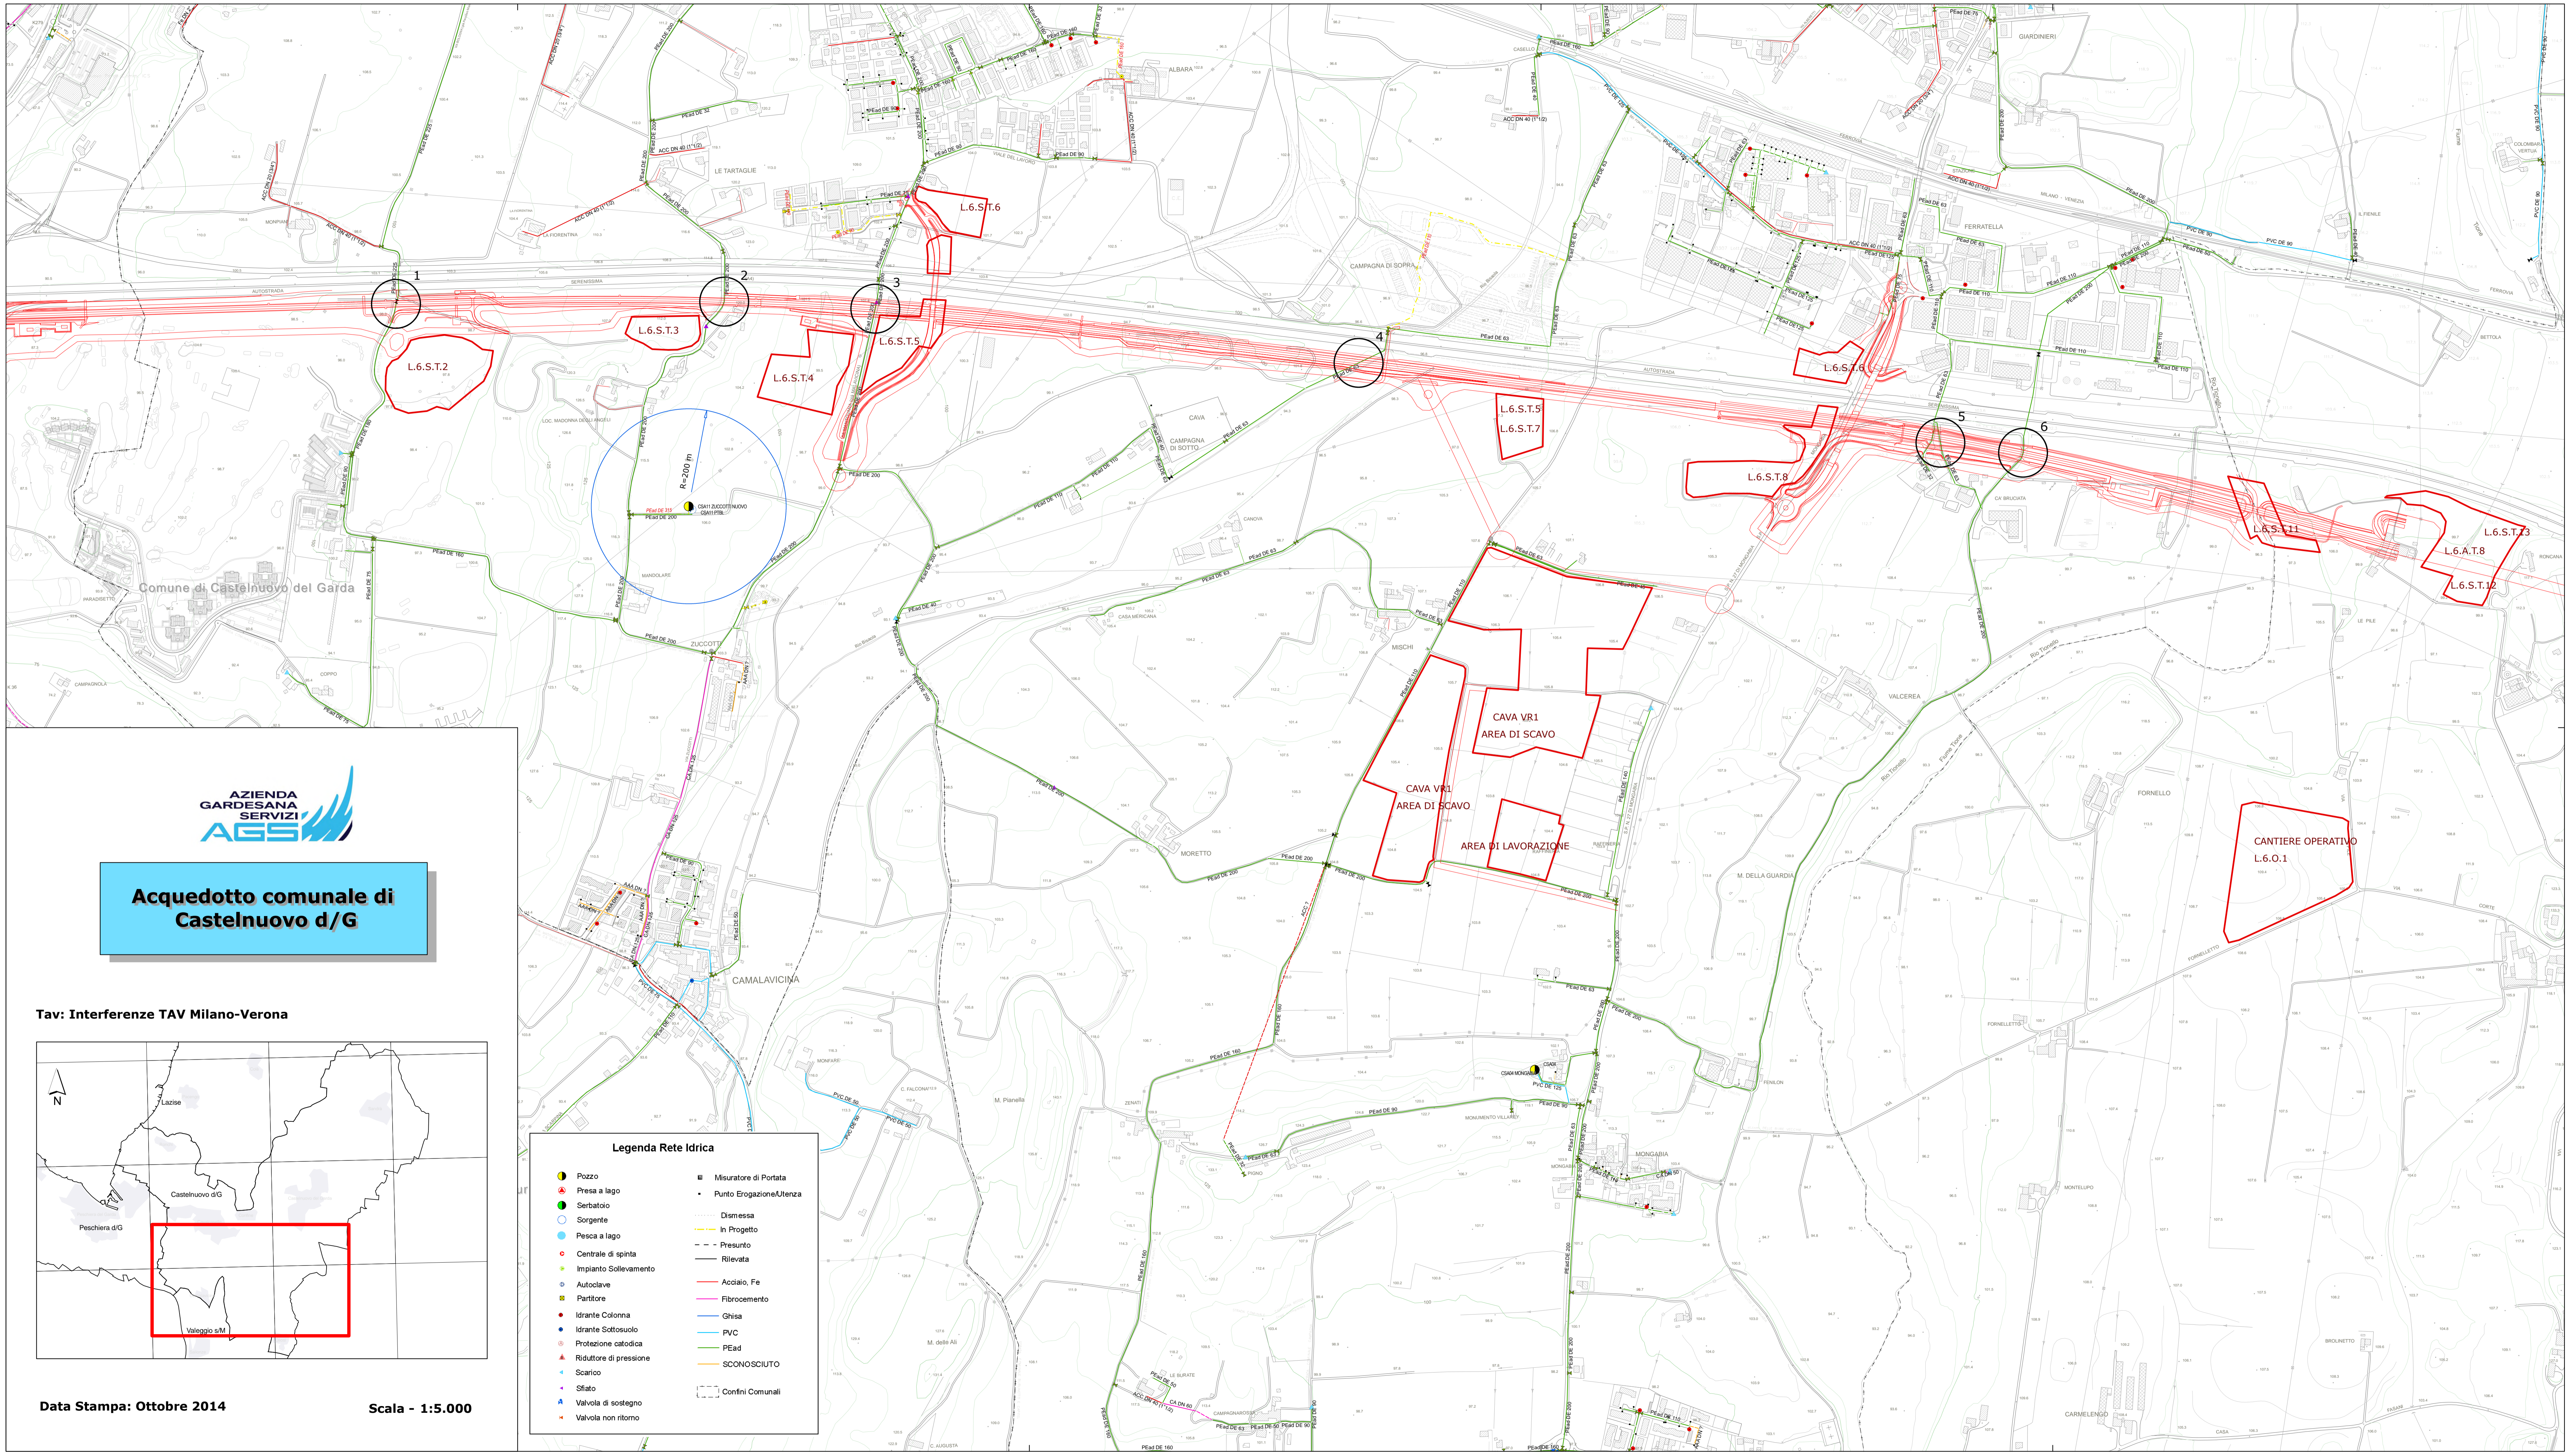

Acquedotto comunale di Castelnuovo d/G

Tav: Interferenze TAV Milano-Verona

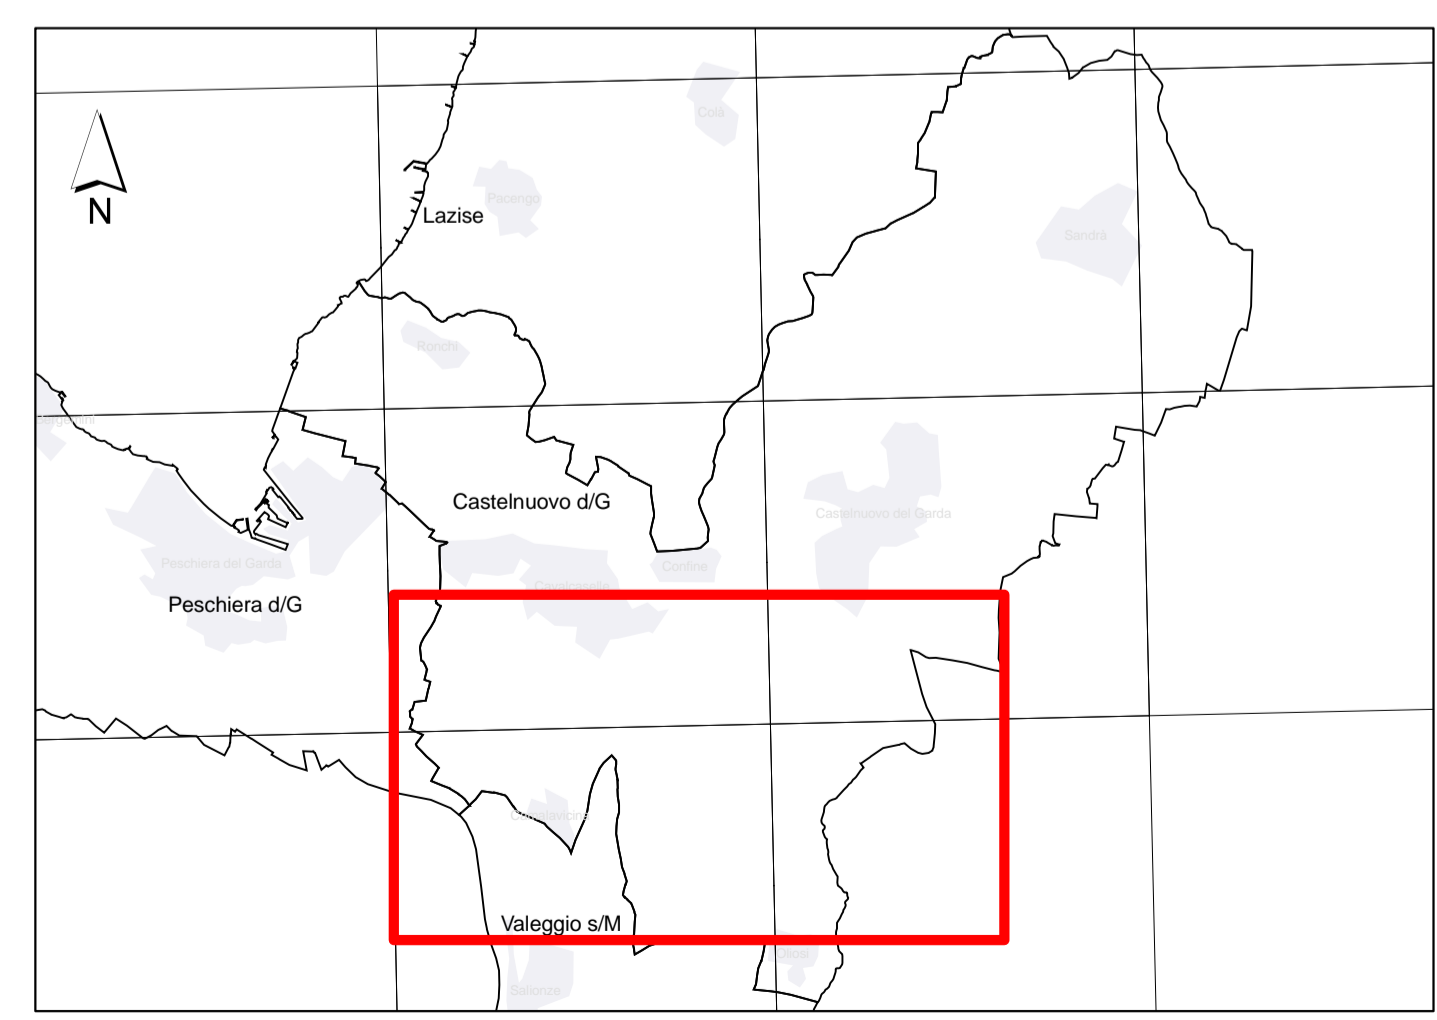

Data Stampa: Ottobre 2014 Scala - 1:5.000

Legenda Rete Idrica

Pozzo	Misuratore di Portata
Presa a lago	Punto Erogazione/Utenza
Serbatoio	Dismessa
Sorgente	In Progetto
Pesca a lago	Presunto
Centrale di spinta	Rilevata
Impianto Sollevamento	Acciaio, Fe
Autoclave	Fibrocemento
Partitore	Ghisa
Idrante Colonna	PVC
Idrante Sottosuolo	PEad
Protezione catodica	SCONOSCIUTO
Riduttore di pressione	Confini Comunali
Scarico	
Sfiato	
Valvola di sostegno	
Valvola non ritorno	

CAVA VR1
AREA DI SCAVO
AREA DI LAVORAZIONE

CANTIERE OPERATIVO
L.6.O.1


COMUNE DI CASTELNUOVO DEL GARDA

ELENCO INTERFERENZE CON LA RETE DI DISTRIBUZIONE DELL'ACQUA POTABILE

N°	Indirizzo	Tubazione e Diametro	Note
1	Via Brolo	PEAD 225	Condotta di distribuzione principale
2	Via San Lorenzo	PEAD 200	Condotta di distribuzione principale
3	Via Mantovana	PEAD 200	Condotte di distribuzione principale
4	Via Campagna di sotto	PEAD 63	Allacciamento fabbricato
5	Loc. Cà Brusà	PEAD 32	Allacciamento fabbricato
		PEAD 63	Allacciamento fabbricato
7	Via Cà Brusà	PEAD 200	Condotta di distribuzione per interconnessione distretti


ELENCO INTERFERENZE CON LA RETE FOGNARIA

N°	Indirizzo	Tubazione e Diametro	Note
1	Via Mantovana	PEAD DE 280	Condotta premente in uscita dall'impianto di sollevamento

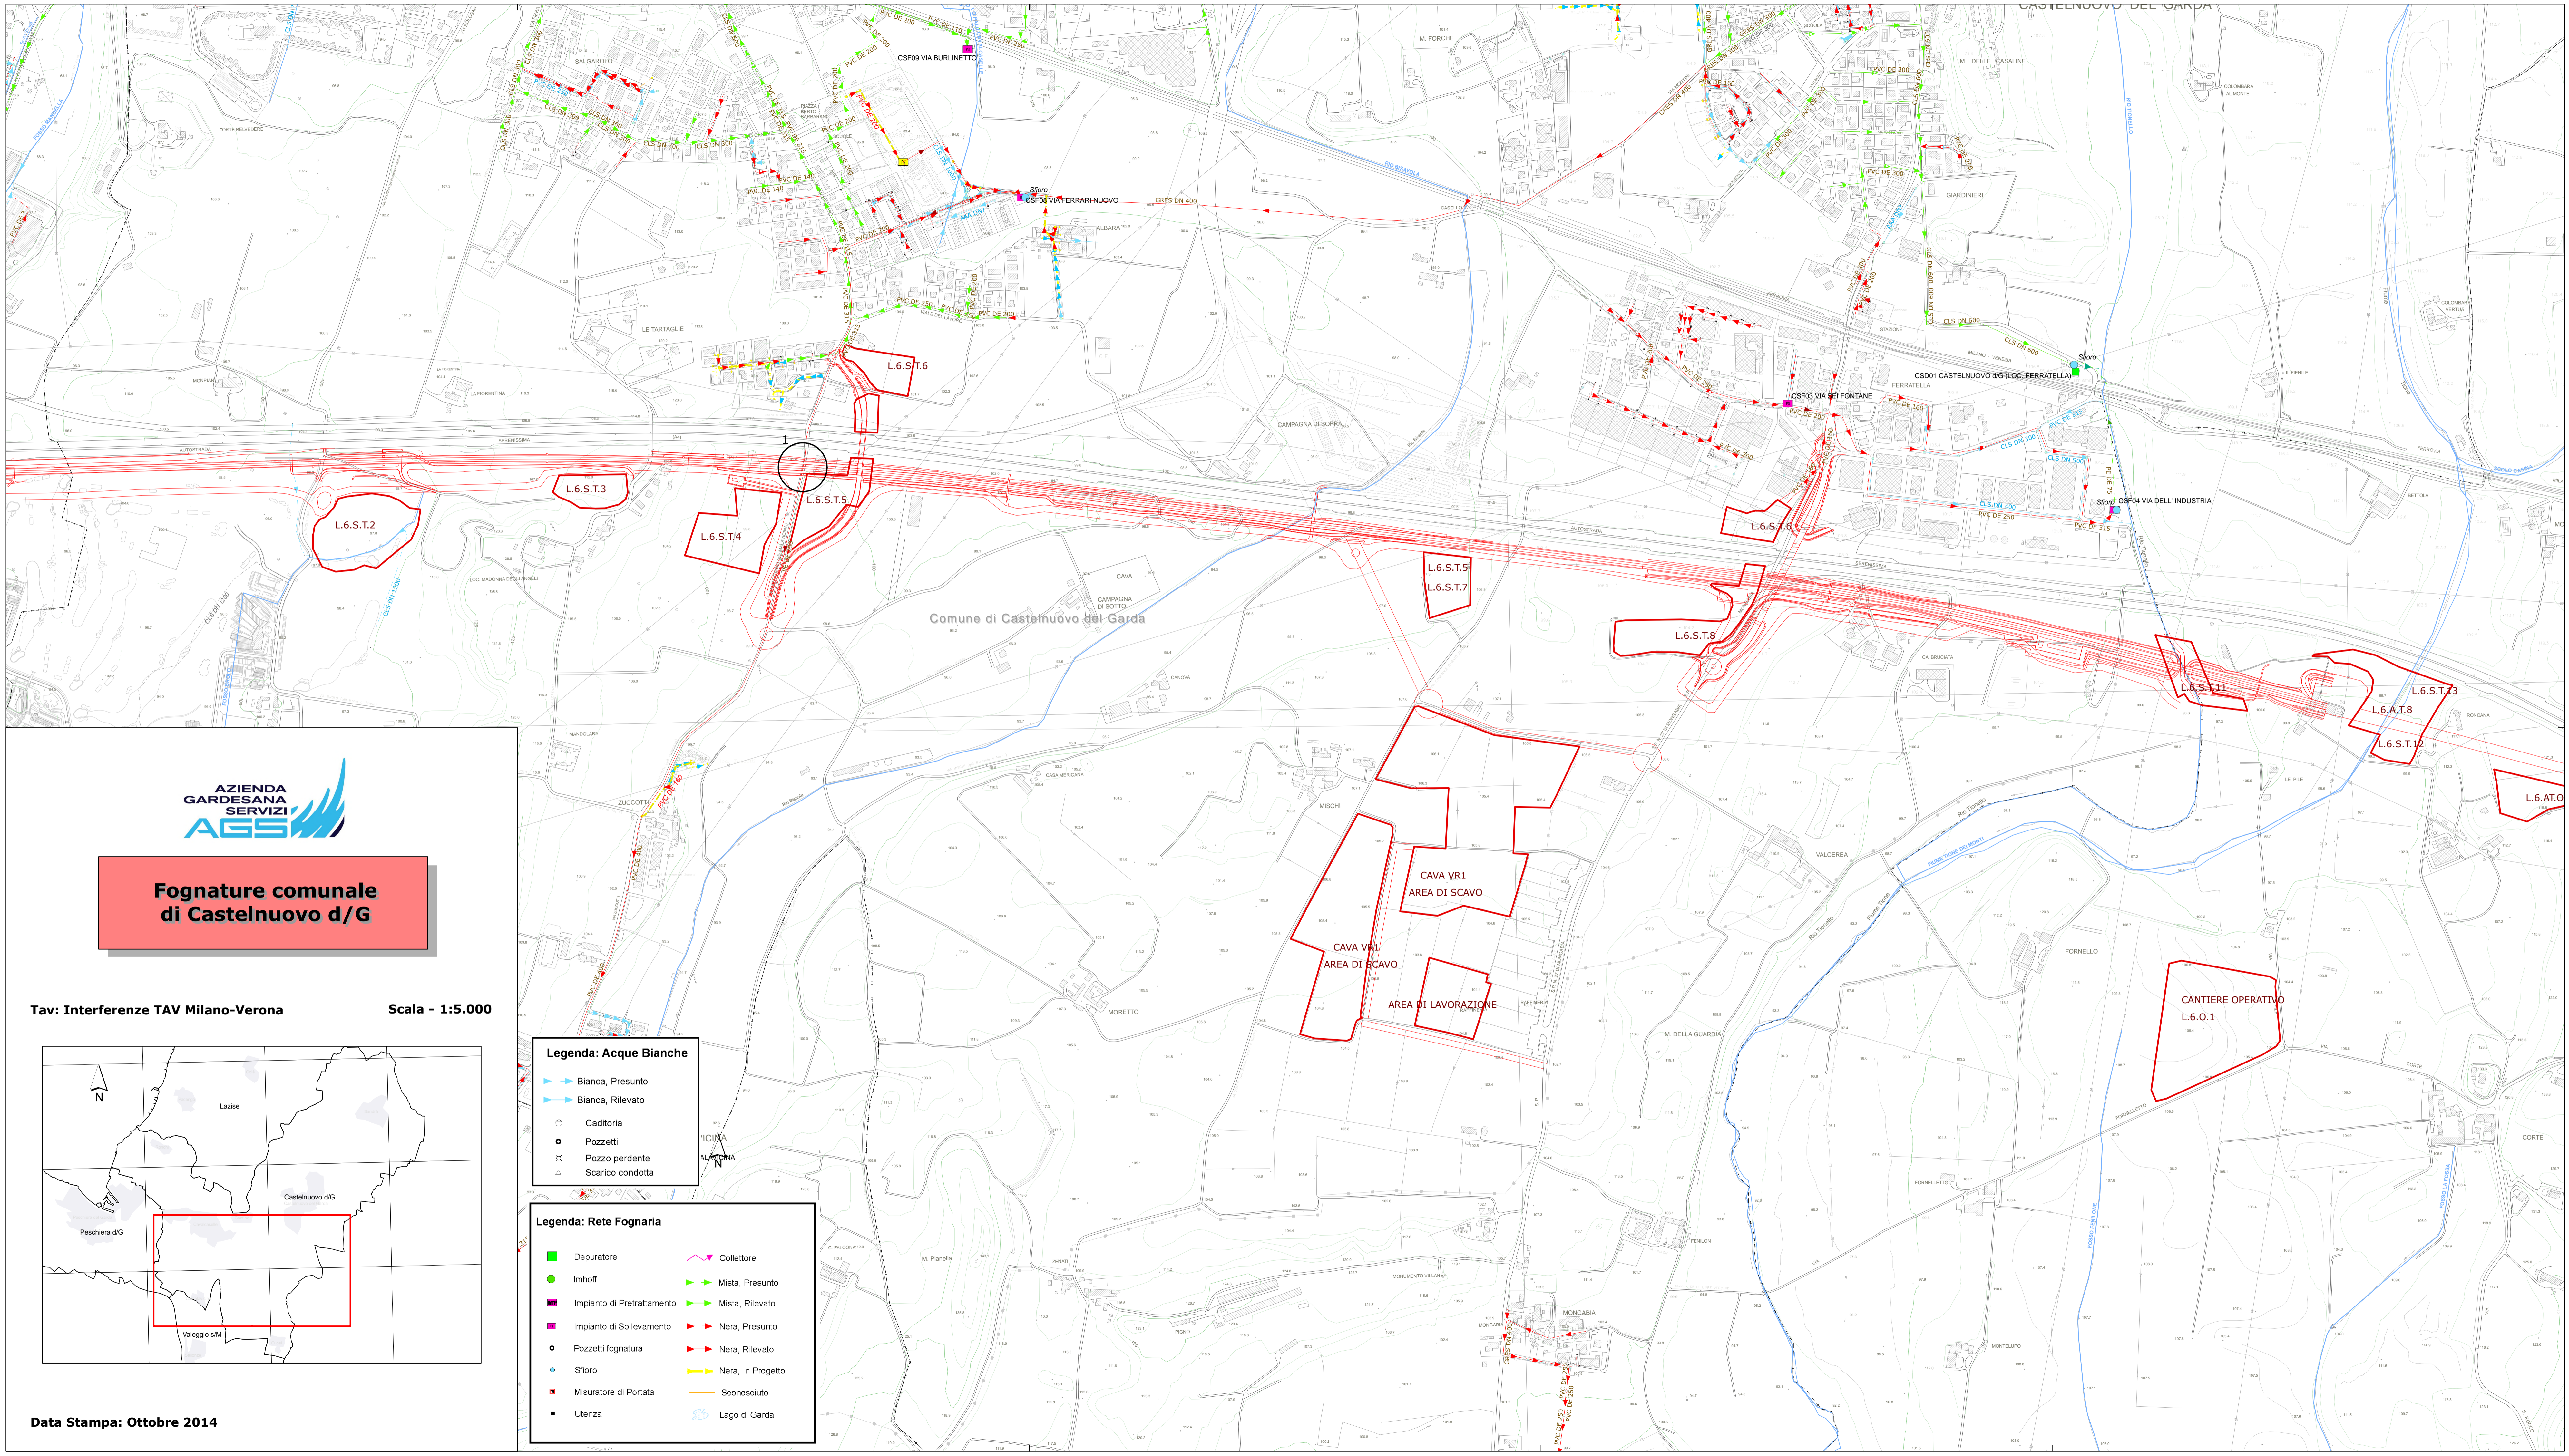

Fognature comunale di Castelnuovo d/G

Tav: Interferenze TAV Milano-Verona Scala - 1:5.000

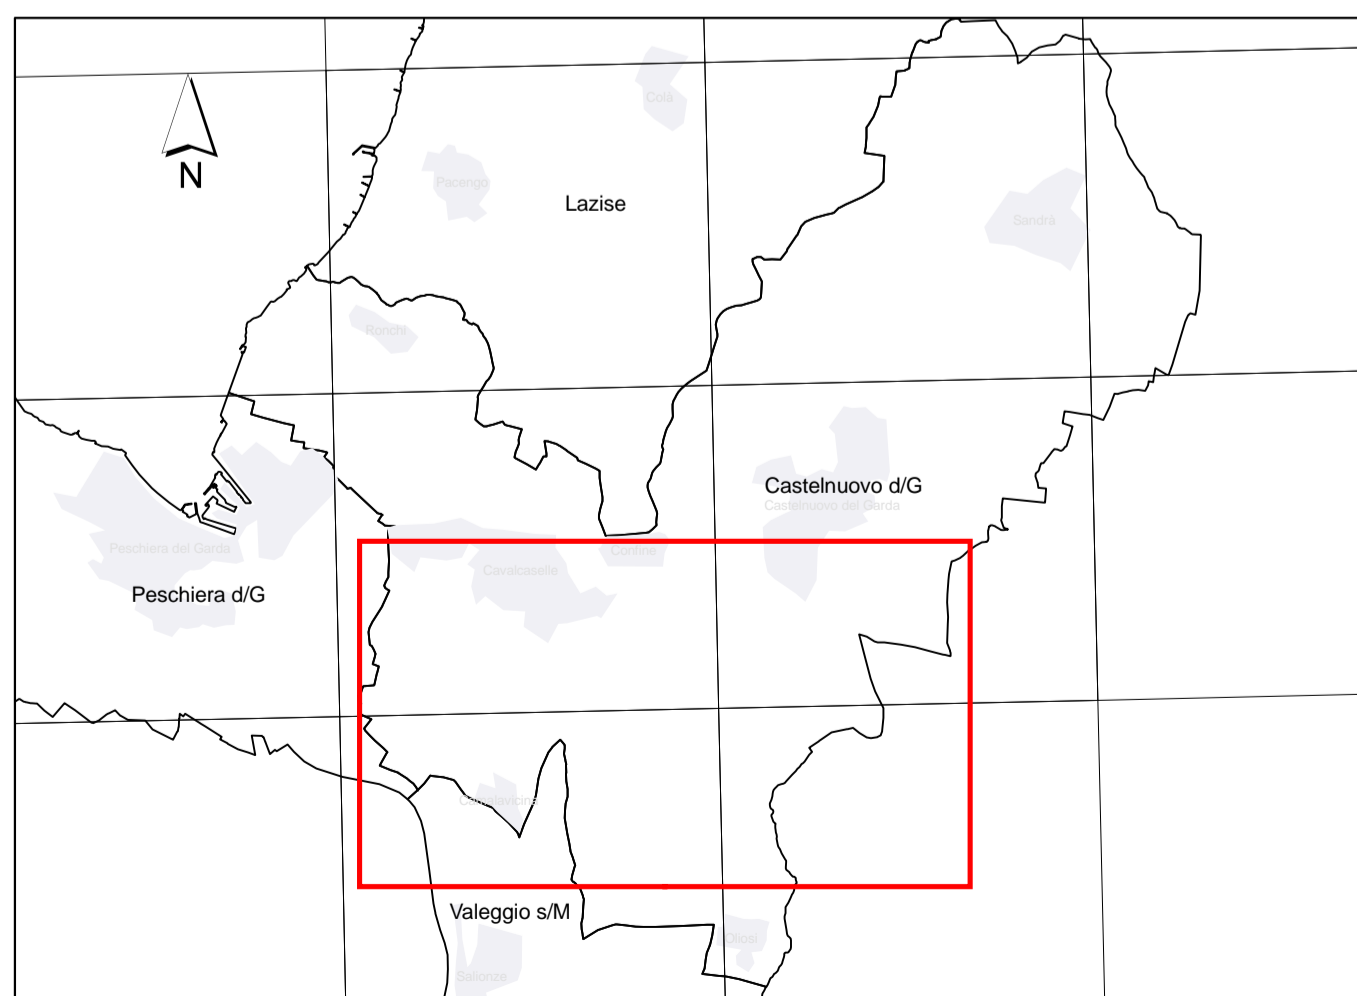

- Legenda: Acque Bianche**
- Bianca, Presunto
 - Bianca, Rilevato
 - Caditoria
 - Pozzetti
 - Pozzo perdente
 - Scarico condotta

- Legenda: Rete Fognaria**
- Depuratore
 - Imhoff
 - Impianto di Pretrattamento
 - Impianto di Sollevamento
 - Pozzetti fognatura
 - Siforo
 - Misuratore di Portata
 - Utenza
 - Collettore
 - Mista, Presunto
 - Mista, Rilevato
 - Nera, Presunto
 - Nera, Rilevato
 - Nera, In Progetto
 - Sconosciuto
 - Lago di Garda



U0005203/14

SPETT.LE
COMUNE DI CASTELNUOVO D/G
castelnuovodg@legalmail.it

e.p.c. tecnico@castelnuovodg.it

OGGETTO: LINEA A.V LOTTO FUNZIONALE BRESCIA-VERONA
Interferenze con le reti di distribuzione acqua potabile e fognatura.

Con la presente comunichiamo le interferenze che i lavori relativi alla linea alta velocità hanno con reti acquedotto, fognatura e impianti nel Comune di Castelnuovo del Garda.

Alleghiamo alla presente due planimetrie distinte per la rete acquedotto e fognatura e una descrizione delle interferenze con indicazione dei diametri e qualità delle tubazioni.

Nelle aree riservate alla logistica di cantiere non abbiamo rilevato necessità di allacciamento sia all'acquedotto che alla rete fognaria.

Peraltro rimaniamo disponibili a valutare insieme ai progettisti tutte le necessità di cui abbisognano.

Rimanendo a disposizione per eventuali chiarimenti, porgiamo cordiali saluti.

IL DIRETTORE GENERALE

Alberto Ardieli