
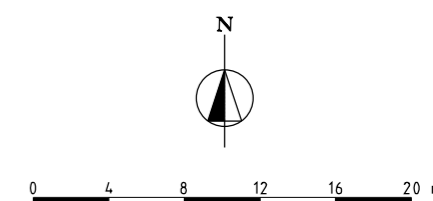


### LEGENDA

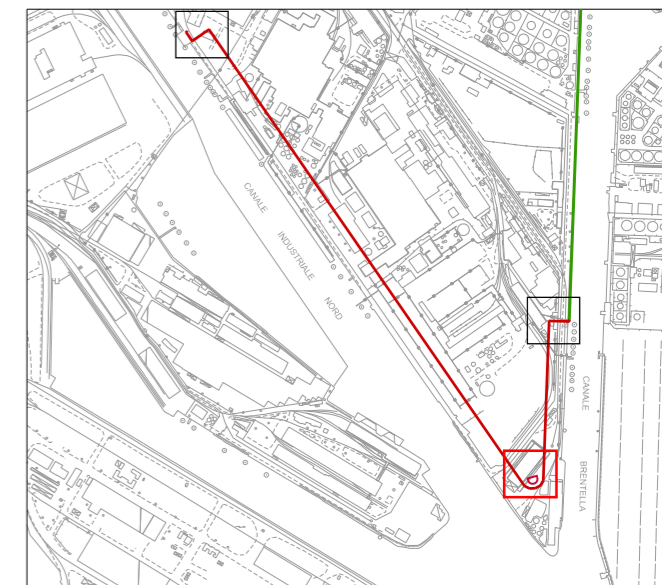

Committente EDRDA-PP-0025  
**Ecuba** Ecuba s.r.l.  
 Via del Cestello 4, 40124 Bologna, Italia  
 Progettista  
**ED** ED S.r.l.  
 via delle Industrie 25/10, 30175 Marghera  
 VEGA, Italia

NUOVO PORTO PASSEGGERI A PORTO MARGHERA - VENEZIA

NUOVE OPERE DI BANCHINA E DI CONTERMINAZIONE DELLA SPONDA

PROGETTO PRELIMINARE  
MARZO 2014

PROGETTO - NUOVE STRUTTURE DI BANCHINA  
 PIANTA DELLE OPERE - STRALCIO PLANIMETRICO  
 INTERMEDIO ALL' ESTREMITA' SUD DELLA SPONDA EST  
 DEL CANALE INDUSTRIALE NORD