NUOVI TIRANTI DI ANCORAGGIO
CON TREFOLI IN ACCIAIO PRETESI

TIRANTI INCLINATI CON PENDENZE SFALSATE

NUOVA TRAVE DI
CORONAMENTO IN C.A.

PALANCOLE METALLICHE
TIPO LARSSEN 430

1.80

QUOTA BANCHINA +3.50m l.m.m.

359.75

QUOTA FONDALE −10.50m l.m.m.

1251.80

TIRANTI INCLINATI CON PENDENZE SFALSATE

PALANCOLE DI ANCORAGGIO

SOLETTA IN C.A.

NUOVA TRAVE DI
CORONAMENTO IN C.A.

1.80

21.30

4.50

PALANCOLE METALLICHE
TIPO LARSSEN 430

QUOTA BANCHINA +3.50m l.m.m.

R=10.70

TIRANTI ORIZZONTALI

1.80

13.50

20.10

13.50

13.50

20.10

QUOTA FONDALE −10.50m l.m.m.

LEGENDA

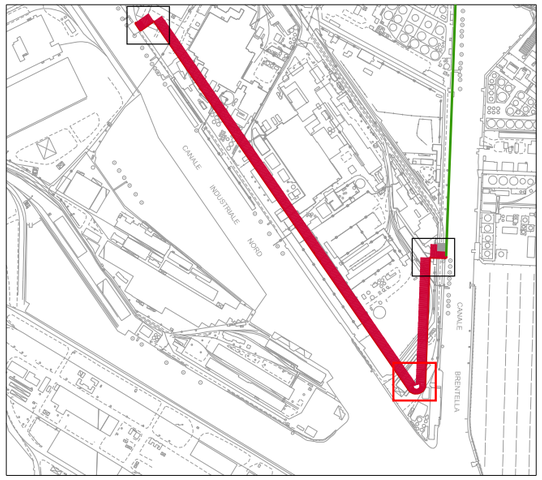

N

0 4 8 12 16 20 m

EDRDA-PP-0029

Committente

Ecuba s.r.l.
Via del Cestello 4, 40124 Bologna, Italia

Progettista

ED S.r.l
via delle Industrie 25/10, 30175 Marghera
VEGA, Italia

NUOVO PORTO PASSEGGERI A PORTO MARGHERA - VENEZIA	NUOVE OPERE DI BANCHINA E DI CONTERMINAZIONE DELLA SPONDA	PROGETTO PRELIMINARE MARZO 2014	PROGETTO - NUOVE STRUTTURE DI BANCHINA FONDAZIONI - STRALCIO PLANIMETRICO INTERMEDIO ALL' ESTREMITA' SUD DELLA SPONDA EST DEL CANALE INDUSTRIALE NORD