
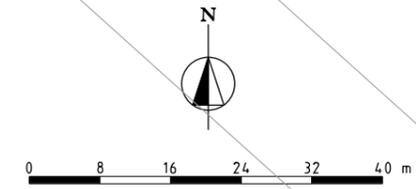
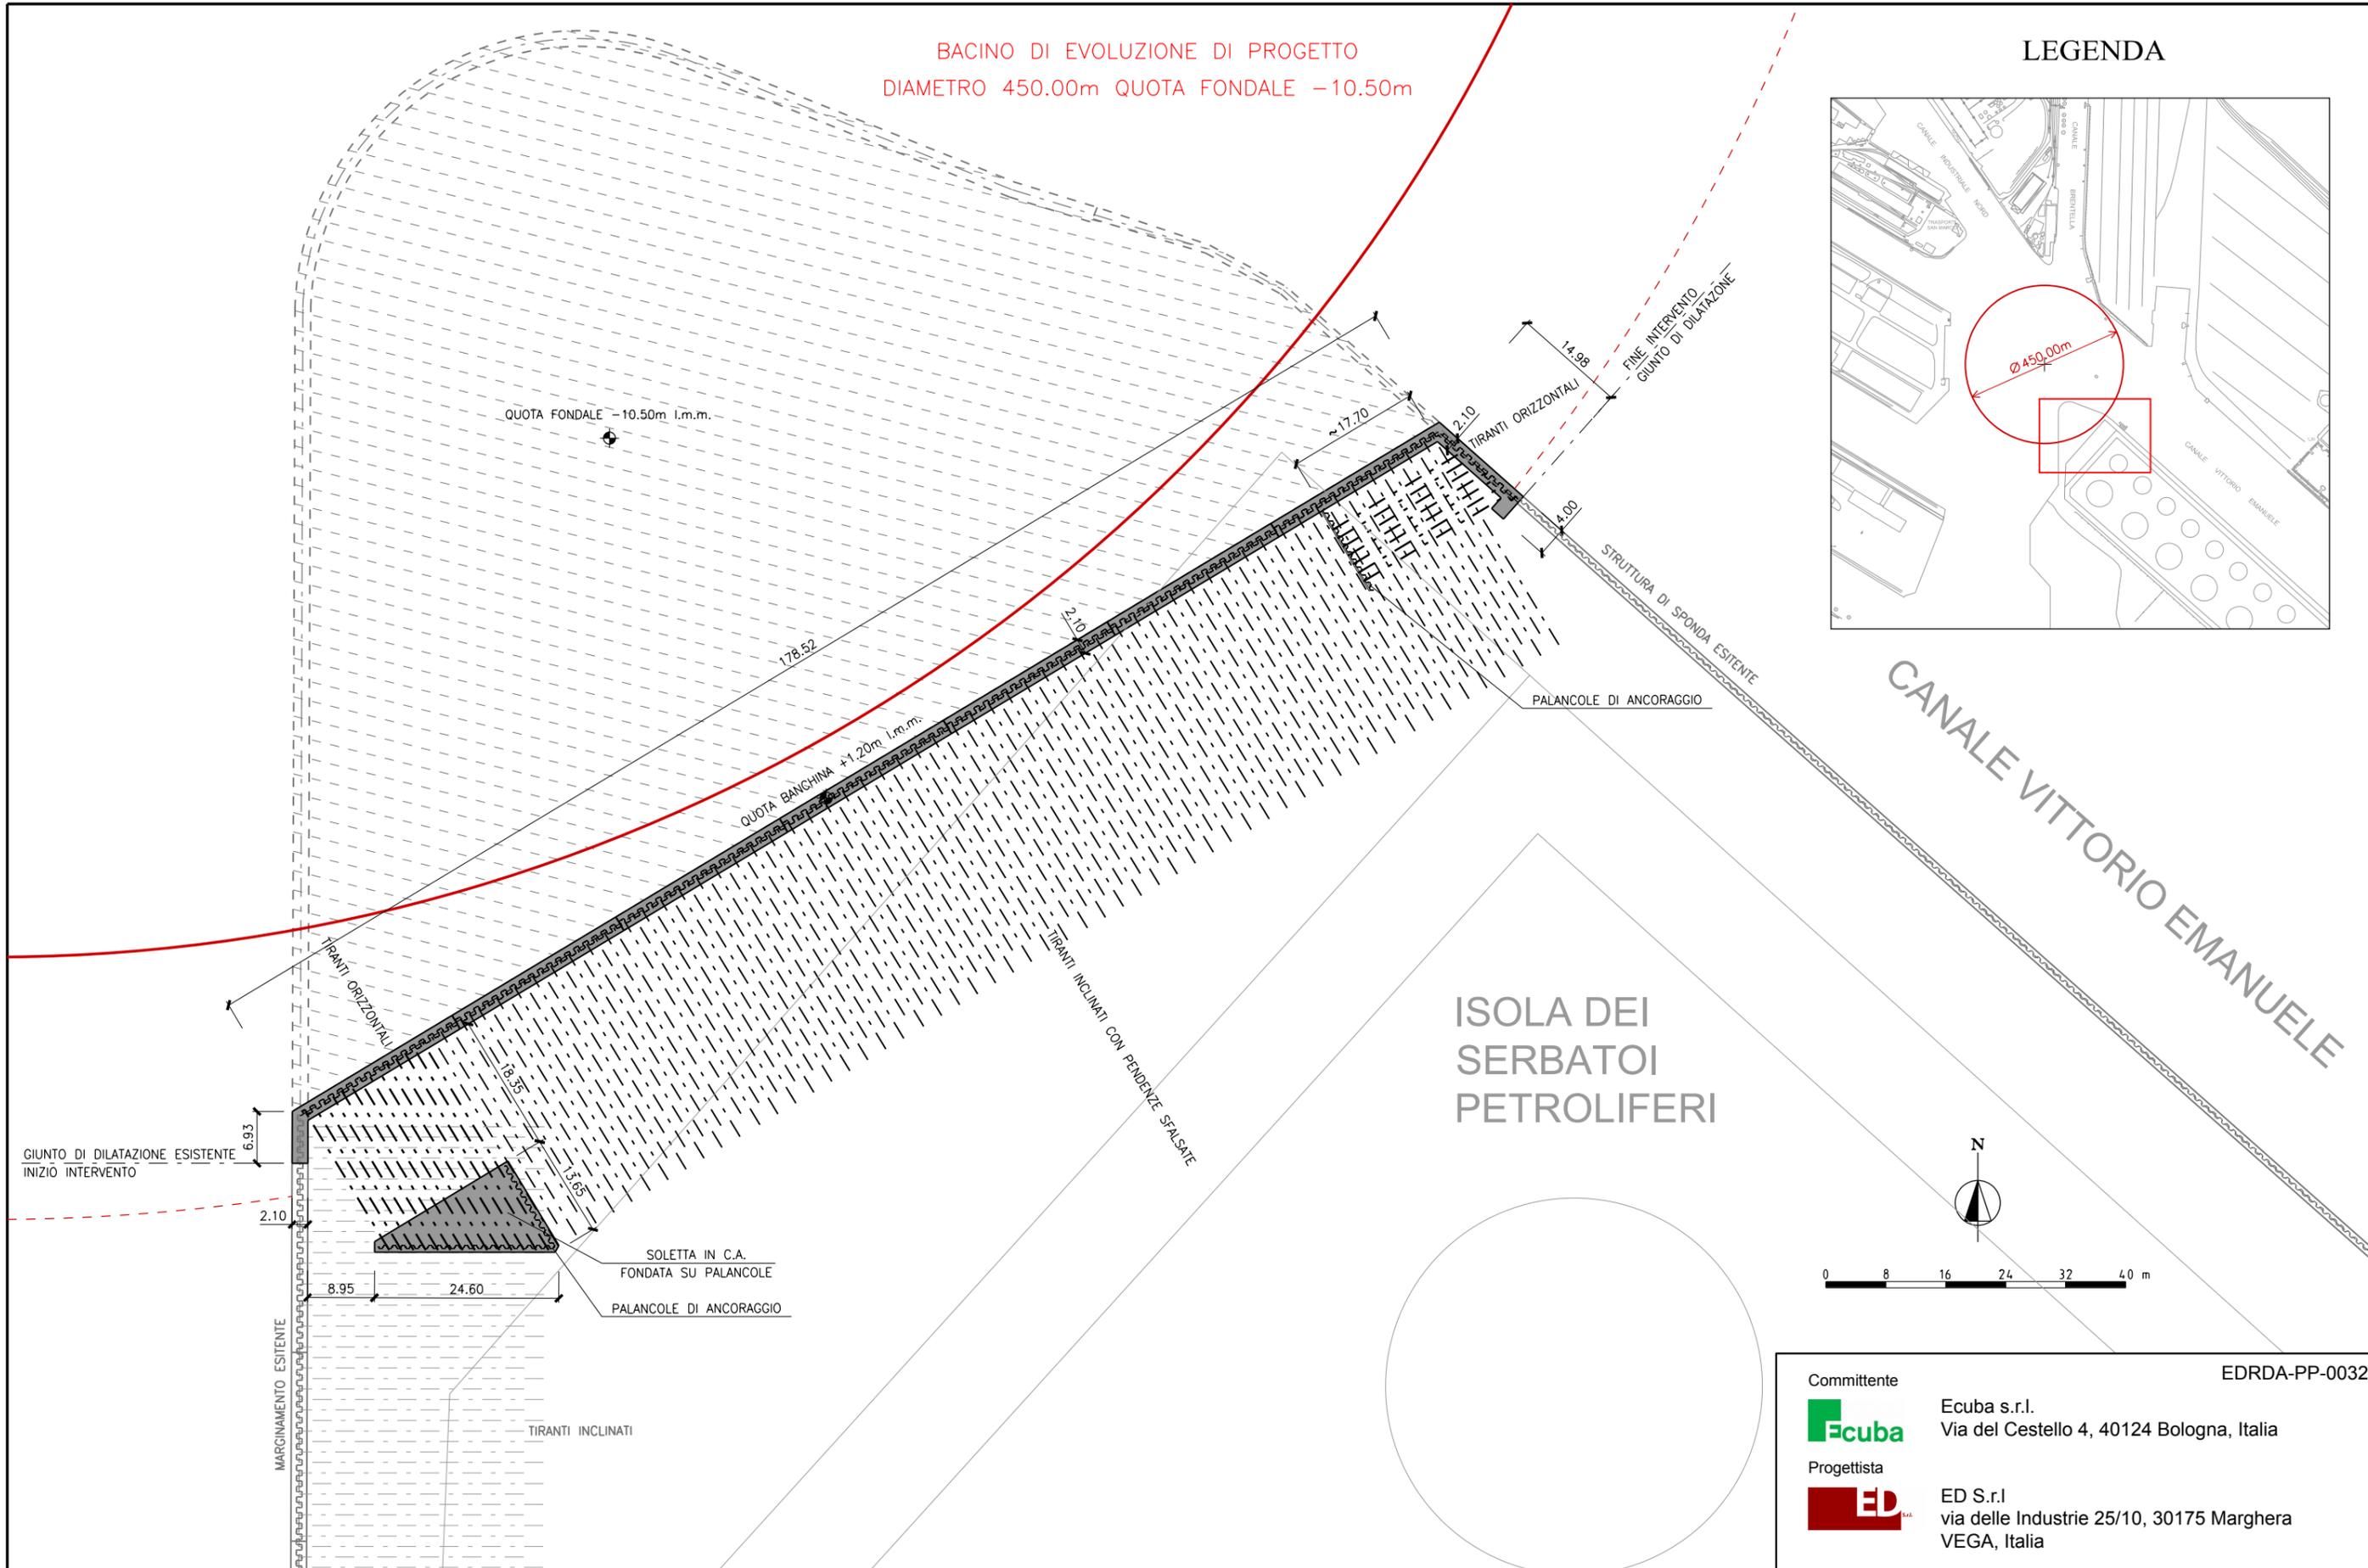


BACINO DI EVOLUZIONE DI PROGETTO
 DIAMETRO 450.00m QUOTA FONDALE -10.50m

LEGENDA

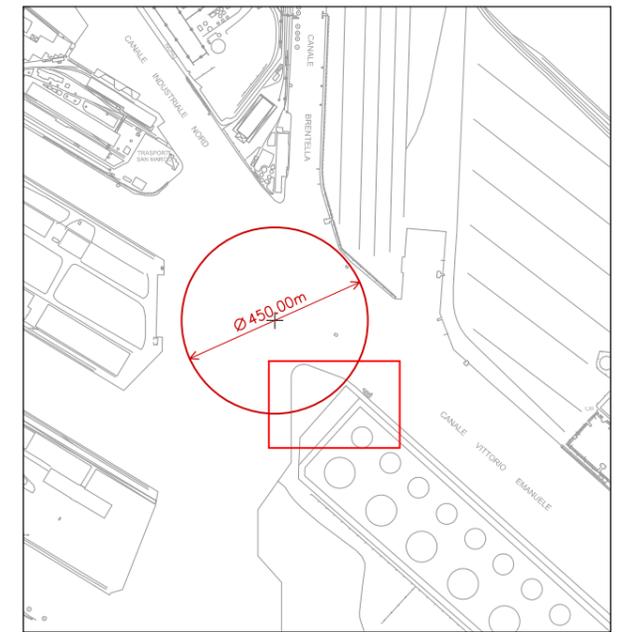

Committente EDRDA-PP-0032
Ecuba Ecuba s.r.l.
 Via del Cestello 4, 40124 Bologna, Italia
 Progettista
ED ED S.r.l.
 via delle Industrie 25/10, 30175 Marghera
 VEGA, Italia

NUOVO PORTO PASSEGGERI A
 PORTO MARGHERA - VENEZIA

NUOVE OPERE DI BANCHINA E DI
 CONTERMINAZIONE DELLA SPONDA

PROGETTO PRELIMINARE
 MARZO 2014

PROGETTO - NUOVE STRUTTURE DI BANCHINA
 FONDAZIONI - PIANTA SULLA SPONDA OVEST
 DELL' ISOLA DEI SERBATOI PETROLIFERI