


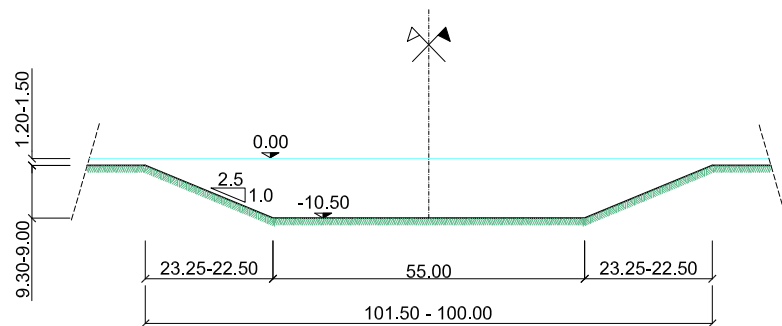

SEZIONE TRASVERSALE TIPO DEL CANALE



LEGENDA: DELIMITAZIONE AREA DI SCAVO DEI CANALI DI COMPETENZA COMMISSARIO/APV

NUOVO PORTO PASSEGGERI A PORTO MARGHERA - VENEZIA

NUOVE OPERE DI BANCHINA E DI CONTERMINAZIONE DELLA SPONDA

PROGETTO PRELIMINARE MARZO 2014

Committente	Ecuba s.r.l. Via del Cestello 4, 40124 Bologna, Italia	EDRDA-PP-0046
Progettista	ED S.r.l. via delle Industrie 25/10, 30175 Marghera VEGA, Italia	

PROGETTO - ASSETTO FUTURO DELLA NAVIGAZIONE - NUOVO CANALE BY PASS AD EST DELL'ISOLA DELLE TRESSE POSTO FRA CANALE VITTORIO EMANUELE E CANALE DEI PETROLI