



23

**LEGENDA**

- MITIGAZIONE AMBIENTALE**
- INTERVENTO TIPO A REALIZZAZIONE DI UNA FASCIA DI VEGETAZIONE ARBOREA E ARBUSTIVA LUNGO L'INFRASTRUTTURA
  - INTERVENTO TIPO B REALIZZAZIONE DI UNA FASCIA DI VEGETAZIONE ARBUSTIVA LUNGO L'INFRASTRUTTURA
  - INTERVENTO TIPO C SISTEMAZIONE NATURALISTICA IMBOCCO E SBocco GALLERIA
  - INTERVENTO TIPO D MIGLIORAMENTO E AMPLIAMENTO DELLE FASCE DI VEGETAZIONE RIPARIALE
  - INTERVENTO TIPO E SISTEMAZIONE AVERDE DEGLI SVINCOLI
  - INTERVENTO TIPO F SISTEMAZIONE NATURALISTICA DEI TOMBINI CIRCOLARI
  - INTERVENTO TIPO G SISTEMAZIONE NATURALISTICA DEI SOTTOPASSI
  - INTERVENTO TIPO H RIPRISTINO AMBIENTALE DELL'AREA DI CAVA
  - INTERVENTO TIPO I RIPRISTINO AMBIENTALE DELL'AREA DI CANTIERE E DI DEPOSITO
  - RILEVATI DI RICARICA AL PIEDE DI VERSANTI INSTABILI CON PROTEZIONE DI SPONDE IN EROSIONE
  - AREE DI RISISTEMAZIONE AMBIENTALE
- MITIGAZIONE IDRAULICA**
- CORSO D'ACQUA SALVAGUARDATA DA UN SISTEMA DI RACCOLTA CHIUSO E TRATTAMENTO DI PRIMA PIOGGIA
  - TRATTO CON SISTEMA DI RACCOLTA CHIUSO E TRATTAMENTO DI PRIMA PIOGGIA
  - VASCA DI PRIMA PIOGGIA
  - INTERVENTO DI RACCORDO E RIPROFILATURA DELL'ALVEO
  - INTERVENTO DI RACCORDO E RIPROFILATURA DELL'ALVEO
- MITIGAZIONE ACUSTICA**
- BARRIERA ACUSTICA 3m
  - BARRIERA ACUSTICA 4m

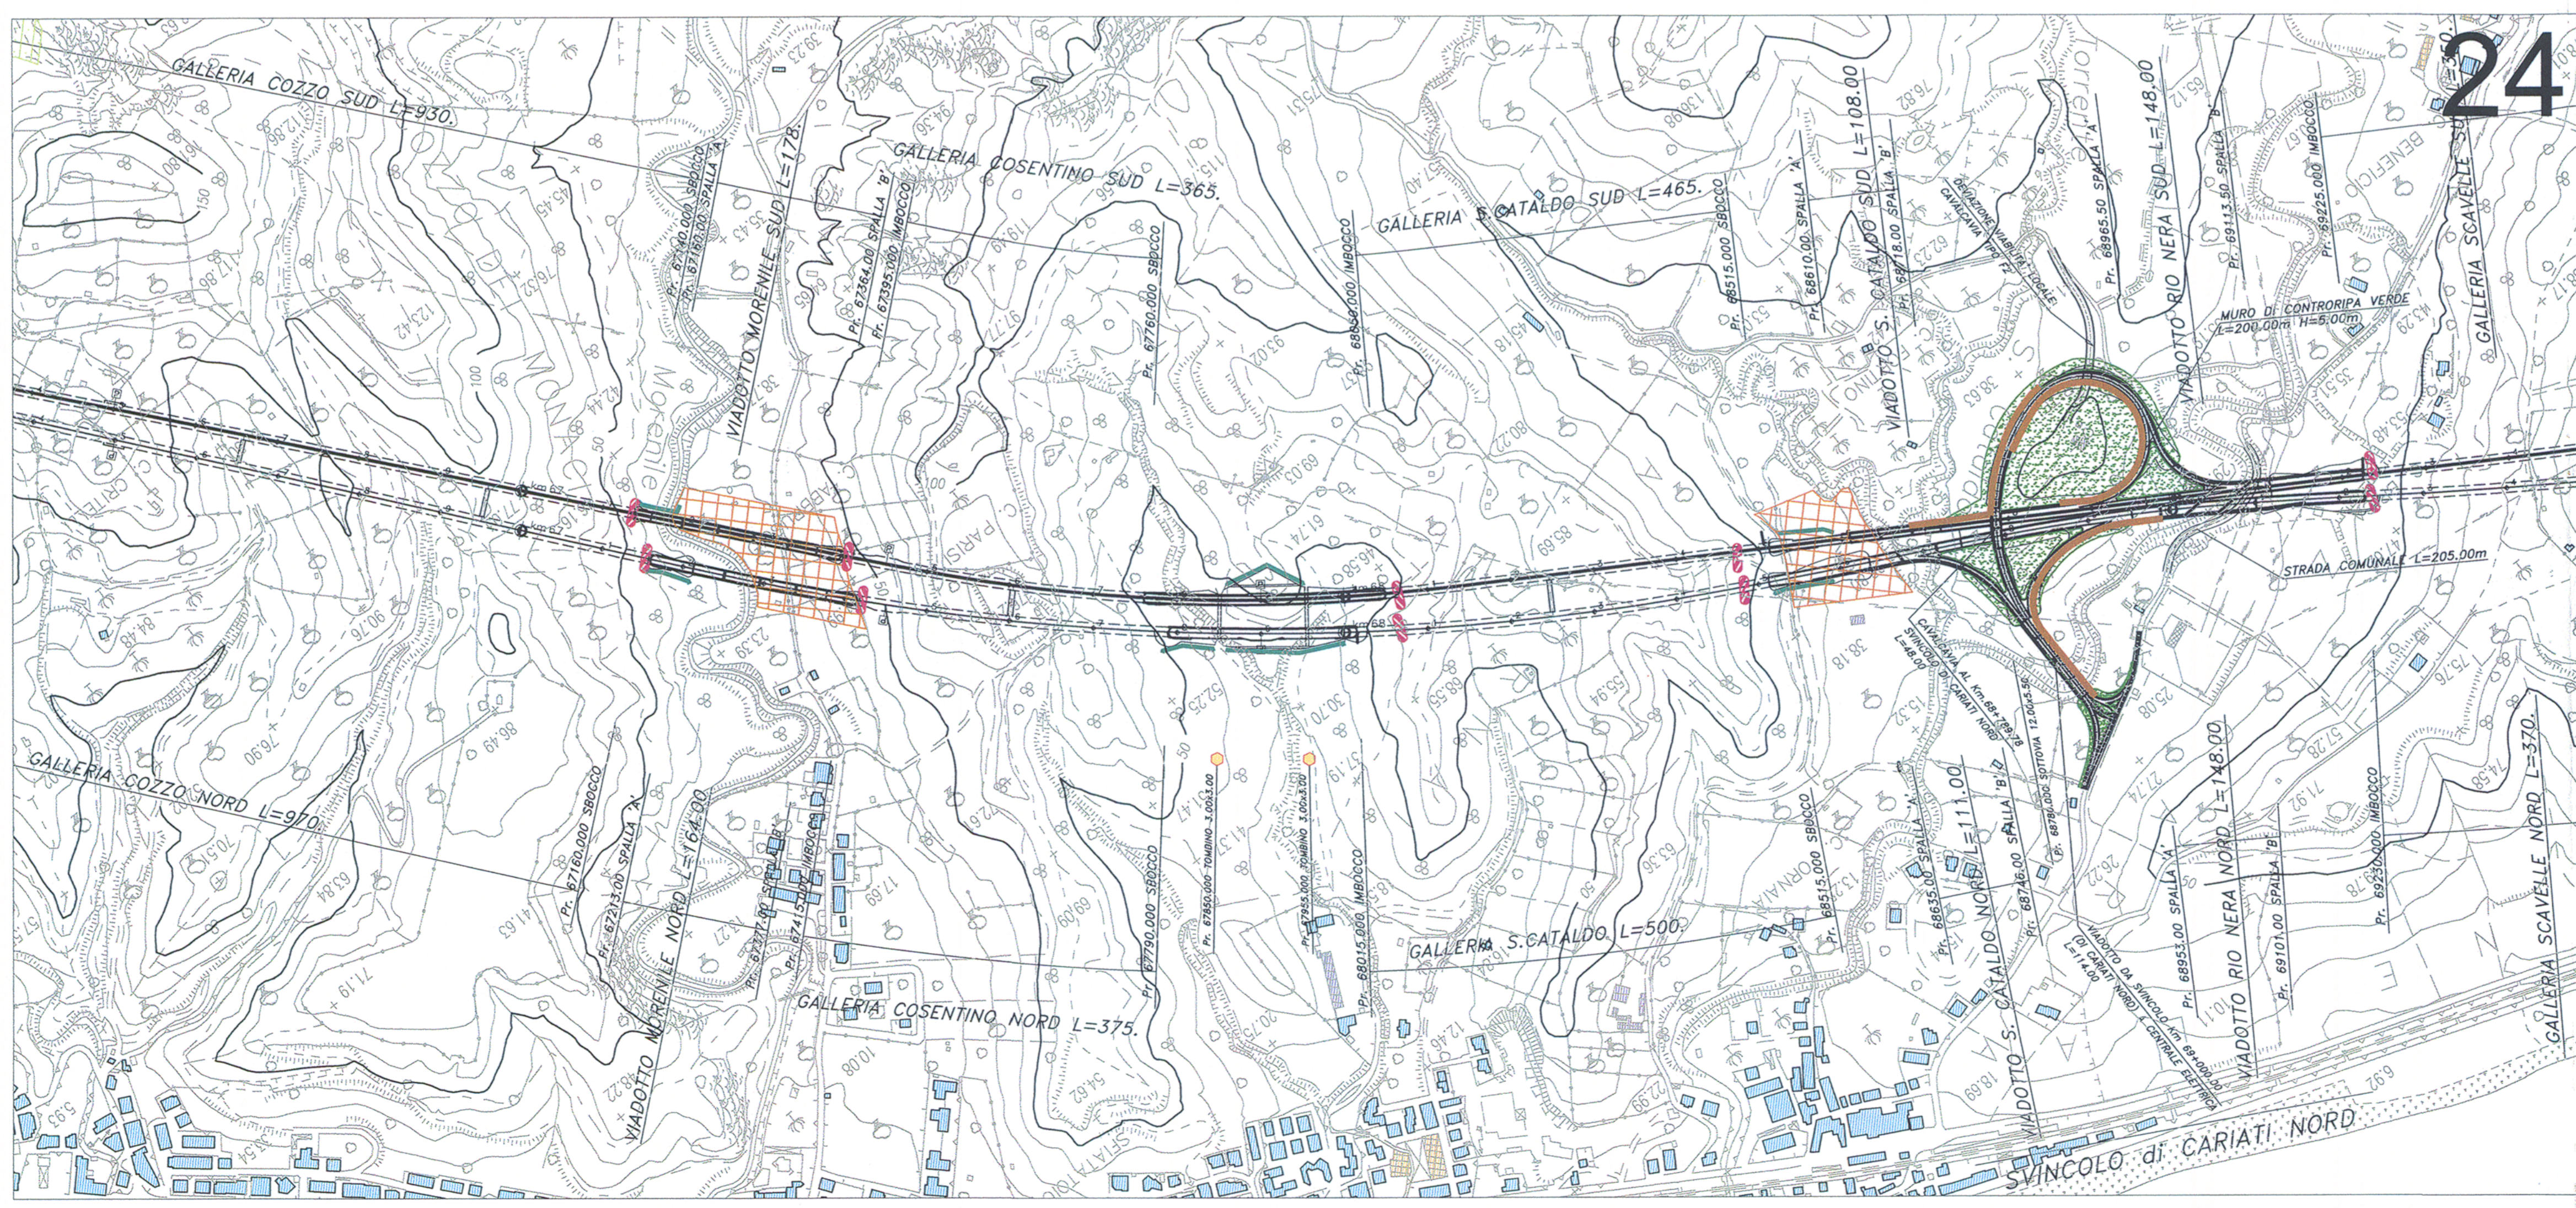

24

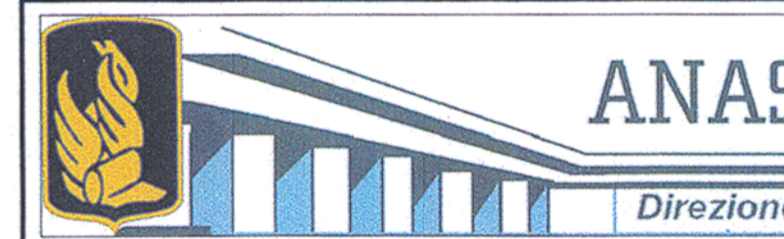

**LAVORI DI COSTR**  
**S.S.106 JONICA (**  
**MEGALO**  
**DALLO SVINCOLO AEROPOR**  
**A MANDATORICIC**

PROGETTO PRELIMINARE - STUDIO

**GRUPPO DI PROGETTAZIONE ANAS**  
**RESPONSABILE DI SETTORE**  
 Dott. Arch. Giuseppe Barilo  
**RESPONSABILE DI MINERARIO**  
 Dott. Ing. Giulio Petrizzelli  
**RESPONSABILI TECNICI**  
 Dott. Ing. Domenico Cimino Trocietti  
 Dott. Ing. Marco Mancina Geotecnica  
 Dott. Ing. Fulvio M. Saccodato Idraulica  
 Dott. Ing. Davide Di Pietro Strutture  
 Dott. Geol. Stefano Sarangelli Geologia  
 Dott. Arch. Barbara Bonchini Ambiente  
 Dott. Ing. Francesco Bazzi Impianti  
 Geom. Andrea F. Furian Computi

**PROGETTISTI**  
 Dott. Ing. ANTONIO  
 Ordine degli Ingegneri

**ASSISTENZA**

**RTI:**

PROGER SPA  
 VIA Ingegneria  
 D'APPOLONIA  
 DE.MA.CO Srl

*Il Responsabile dello Studio di Impatto Ambientale*  
 Dott. Arch. Barbara Bonchini  
 Ord. Arch. Roma/6 Prov. N. 14321

**VISTO: IL RESP. DEL PRO**  
 Dott. Arch. GIUSEPPE B...

**QUADRO DI RIFERIME**  
 CARTA DEGLI INTERVENI

TAV.12

CODICE PROGETTO	CODICE FILE	T00_IAT3_AMB
L07161	P 0401	CODICE ELAB. T00IA73
D		
C		
B	Modificato secondo controllo ANAS	
A	Emissione	
REV.	DESCRIZIONE	