


**TIPO L**  
REALIZZAZIONE DI SOTTOPASSI PER LA FAUNA

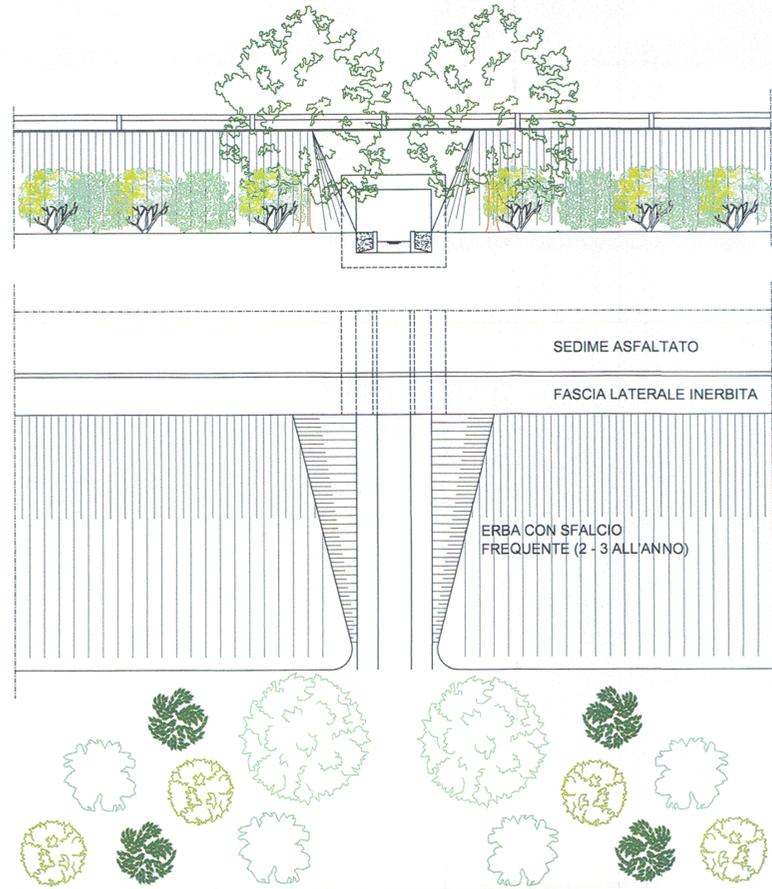

ERBA CON SFALCIO  
FREQUENTE (2 - 3 ALL'ANNO)

PROSPETTO

SEDIME ASFALTATO

FASCIA LATERALE INERBITA

ERBA CON SFALCIO  
FREQUENTE (2 - 3 ALL'ANNO)

PIANTA

**SPECIE ARBOREE**



LECCIO  
(Quercus ilex)

Numero di specie arboree  
utilizzate ad intervento

LECCIO (Quercus ilex) 2

**SPECIE ARBUSTIVE**



MIRTO  
(Myrtus communis)



LENTISCO  
(Pistacia lentiscus)




PRUGNOLO  
(Prunus spinosa)

Numero di specie arbustive  
utilizzate ad intervento

MIRTO (Myrtus communis) n°2  
LENTISCO (Pistacia lentiscus) n°2  
PRUGNOLO (Prunus spinosa) n°2

**TIPO M**  
REALIZZAZIONE DI UN "PONTE VERDE" SU TRATTO IN TRINCEA

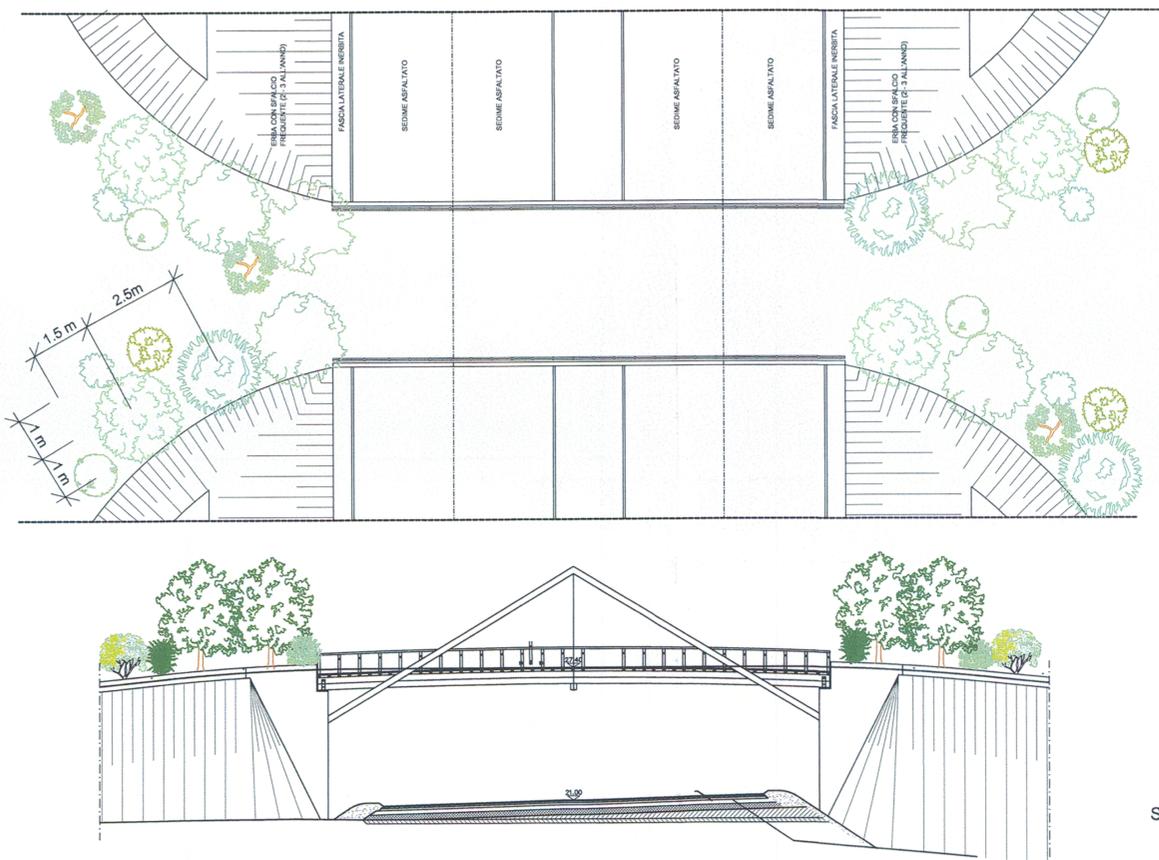


PIANTA

SEZIONE

**SPECIE ARBOREE**




LECCIO  
(Quercus ilex)

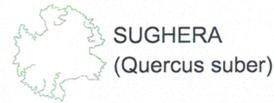

SUGHERA  
(Quercus suber)



ROVERELLA  
(Quercus pubescens)

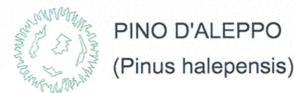

PINO D'ALEPPO  
(Pinus halepensis)

**SPECIE ARBUSTIVE**



LENTISCO  
(Pistacia lentiscus)




MIRTO  
(Myrtus communis)



GINESTRA COMUNE  
(Spartium junceum)



ROSMARINO  
(Rosmarinus officialis)

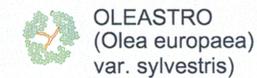

OLEASTRO  
(Olea europaea  
var. sylvestris)



CISTO DI MONPELLIER  
(Cistus monspeliensis)



LAVORI DI COSTRUZIONE DELLA  
S.S.106 JONICA (E90) - CAT. B -  
MEGALOTTO 9  
DALLO SVINCOLO AEROPORTO S.ANNA (KM 235+800)  
A MANDATORICCIO (KM 306+000)

PROGETTO PRELIMINARE - STUDIO DI IMPATTO AMBIENTALE

GRUPPO DI PROGETTAZIONE ANAS  
RESPONSABILE DI SETTORE  
Dott. Arch. Giuseppe Barilo  
RESPONSABILE DI ITINERARIO  
Dott. Ing. Giulia Petrizzelli  
RESPONSABILI TECNICI  
Dott. Ing. Damiano Cimino Trasciati  
Dott. Ing. Marco Mancina Geotecnica  
Dott. Ing. Fulvio M. Soccodato Idraulica  
Dott. Ing. Davide Di Pietro Strutture  
Dott. Geol. Stefano Serangeli Geologia  
Dott. Arch. Barbara Banchini Ambiente  
Dott. Ing. Francesco Bezzi Impianti  
Geom. Andrea F. Furlan Computi

PROGETTISTA:  
Dott. Ing. ANTONIO VALENTE  
Ordine degli Ingegneri di Bari n° 20739

ASSISTENZA ALLA PROGETTAZIONE

RTI:

PROGER SpA  
VIA Ingegneria Srl  
D'APPOLONIA SpA  
DE.MA.CO Srl

22 LUG. 2005 004043

Il Responsabile dello Studio di Impatto Ambientale  
Dott. Arch. Barbara Banchini  
Ord. Arch. Roma e Prov. N. 14321

VISTO: IL RESP. DEL PROCEDIMENTO  
Dott. Arch. GIUSEPPE BARILA'

DATA DATA  
PROTOCOLLO

QUADRO DI RIFERIMENTO AMBIENTALE  
SEZIONI TIPO DEGLI INTERVENTI DI MITIGAZIONE

CODICE PROGETTO	CODICE FILE	T00_IA74_AMB_ST00_B.DWG	REVISIONE	FOGLIO	SCALA:
L07161 P 0401	CODICE ELAB.	T00IA74AMBST01	B	01 di 01	-
D					
C					
B	Modificato secondo controllo ANAS		Mag-2005	Ing. Nicchiarelli	Ing. Banchini
A	Emissione		Giù-2004	Ing. Nicchiarelli	Ing. Banchini
REV.	DESCRIZIONE	DATA	VERIFICATO	CONTROLLATO	APPROVATO