Ministero dell'Ambiente e della Tutela del Territorio

Provincia di Pistoia

Comune di Pistoia

Autorità di Bacino del Fiume Arno

REGIONE TOSCANA
GIUNTA REGIONALE

Consorzio di Bonifica "Ombrone Pistoiese - Bisenzio"

Publiacqua

Opere strutturali di messa in sicurezza idraulica ed approvigionamento idropotabile in loc. Gello e Laghi Primavera

STRALCIO I PROGETTO DEFINITIVO
Cassa di espansione in loc. Laghi Primavera

R.U.P.
Arch. Francesco Bragagnolo
Via XXVII Aprile, 17 51100 Pistoia (PT)

PROGETTO:
Consorzio di Bonifica Ombrone P.se - Bisenzio
Via Traversa della Vergine, 81
51100 Pistoia

GRUPPO DI LAVORO PROGETTO DEFINITIVO (Decreto del Direttore n° 255 del 18.12.2006):
Ing. Stefano Bucchielli : responsabile della progettazione

Ing. Nicola Giusti : progettista
Ing.Jr. Matteo Vaccari :progettista
Geom. Stefania Galarini : procedure espropriative
Rag. Giovanna Vassallo : supporto amministrativo
Arch. Olga Agostini: inquadramento urbanistico e proposta di modifica degli strumenti vigenti
Università degli Studi di Firenze - Facoltà di Ingegneria
Dipartimento di Ingegneria Civile e Ambientale
coordinatore attività: prof. Ing. Enio Paris
Arch. Riccardo Luca Breschi: studio urbanistico e di inserimento ambientale
GEOTECNAlab S.r.l.: prove geotecniche di laboratorio

Geom. Stefano Lulli: rilievi topografici
D.R.E.AM. Italia S.r.l. : aspetti geologici
Geologia e Ambiente S.n.C. : indagini geognostiche
Ing. Giancarlo Carol: progettazione opere idrauliche
Interstudio Firenze S.r.l. : ingegnerizzazione attività di scavo, selezione e trasporto materiale inerte, progettazione viabilità
R.T.I. Interstudio Firenze S.r.l. - Geotecna Progetti S.r.l.:
Verifiche sismiche ai sensi del D.M. 24.03.1982 n° 44 e progetto per il ripristino funzionale, per l'aumento della capacità e per l'adeguamento al D.M. 24.03.1982 n° 44 e delle verifiche sismiche (Progettisti: Ingg. Giuseppe Balbovin, Ezio Balbovin - D.L.: Ing. Sergio Rizzo)

REVISIONE PROGETTO DEFINITIVO (Decreto del Direttore n° 224 del 17.06.2013):

AI INGEGNERIA STUDIO TECNICO ASSOCIATO - DOTT. ING. DAVID MALOSSI
via XXIVe 26 - 59100 - PRATO
TEL/FAX 0574/42820
MAIL info@ainguneria.it

TITOLO:	COD.
ARGINE NORD Tratto 1-32, profilo longitudinale	STI-022
	DATA MARZO 2014
	SCALA 1:500 / 1:50

PROFILO TRONCO 1 - 32

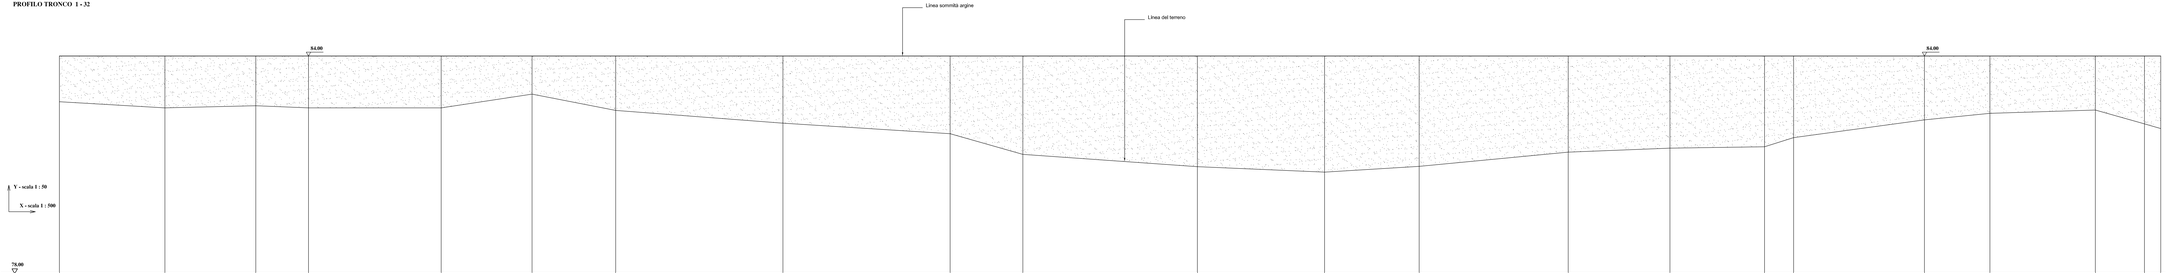

SEZIONI	1	2	3	4	5	6	7	31	32
DISTANZE PARZIALI	29.00	25.00	14.50	36.50	25.00	23.00	46.00	48.00	20.00
DISTANZE PROGRESSIVE	0.00	29.00	54.00	68.50	105.00	130.00	153.00	199.00	245.00
QUOTE TERRENO	82.74	82.37	82.63	82.37	82.37	82.95	82.20	82.15	81.88
QUOTA ARGINE	84.00	84.00	84.00	84.00	84.00	84.00	84.00	84.00	84.00

DISTANZE PARZIALI	48.00	35.00	26.00	41.00	28.00	20.00	8.00	26.00	18.00
DISTANZE PROGRESSIVE	293.00	328.00	354.00	415.00	443.00	463.00	477.00	510.00	531.00
QUOTE TERRENO	81.29	80.95	80.80	80.98	81.35	81.46	81.50	81.75	82.24
QUOTA ARGINE	84.00	84.00	84.00	84.00	84.00	84.00	84.00	84.00	84.00

DISTANZE PARZIALI	29.00	4.50							
DISTANZE PROGRESSIVE	560.00	573.50	578.00						
QUOTE TERRENO	82.51	82.13	82.09						
QUOTA ARGINE	84.00	84.00	84.00						