Ministero dell'Ambiente e della Tutela del Territorio

Provincia di Pistoia

Comune di Pistoia

Autorità di Bacino del Fiume Arno

REGIONE TOSCANA
GIUNTA REGIONALE

Consorzio di Bonifica "Ombrone Pistoiese e Bisenzio"

Publiacqua

Opere strutturali di messa in sicurezza idraulica ed approvigionamento idropotabile in loc. Gello e Laghi Primavera

STRALCIO I PROGETTO DEFINITIVO
Cassa di espansione in loc. Laghi Primavera

R.U.P.
Arch. Francesco Bragagnolo
Via XXVII Aprile, 17 51100 Pistoia (PT)

PROGETTO:
Consorzio di Bonifica Ombrone P.se - Bisenzio
Via Traversa della Vergine, 81
51100 Pistoia

GRUPPO DI LAVORO PROGETTO DEFINITIVO (Decreto del Direttore n° 255 del 18.12.2006):

Ing. Stefano Burchielli : responsabile della progettazione

Ing. Nicola Giusti : progettista
Ing. jr. Matteo Vaccari: progettista
Geom. Stefano Lolli: rilievi strutture espropriative
Rag. Giovanna Vassallo : supporto amministrativo
Arch. Olga Agostini: inquadramento urbanistico e proposta di modifica degli strumenti vigenti
Università degli Studi di Firenze - Facoltà di Ingegneria - Dipartimento di Ingegneria Civile e Ambientale coordinatore attività prof. Ing. Enio Paris
Arch. Riccardo Luca Breschi: studio urbanistico e di inserimento ambientale
GEOTECNIAb S.r.l.: prove geotecniche di laboratorio
Geom. Stefano Lolli: rilievi topografici
D.R.E.AM. Italia S.r.l. : aspetti geologici
Ing. Giovanni Cerdà: aspetti idrologici e idraulici
Ing. Giancarlo Cerdà: progettazione opere strutture
Intersuolo Firenze S.r.l. : ingegnerizzazione attività di scavo, selezione e trasporto materiale inerte, progettazione stabilità
R.T.I. Intersuolo Firenze S.r.l. - Geotecna Progetti S.r.l.: Ing. Giovanni Cerdà, Ing. Giancarlo Cerdà, progetti per il ripristino funzionale, per l'aumento della capacità e per l'adeguamento al D.M. 24.03.1982 n° 44 e delle verifiche sismiche (Progettisti: Ingg. Giuseppe Baldovin, Ezio Baldovin – D.L.: Ing. Sergio Rizzo)

REVISIONE PROGETTO DEFINITIVO (Decreto del Direttore n° 224 del 17.06.2013):

A4 INGEGNERIA STUDIO TECNICO ASSOCIATO - DOTT. ING. DAVID MALOSSI
Via ROMA 26 - 51100 - PISTOIA
TEL/FAX 0574/451251
MAIL info@a4ingegneria.it

TITOLO:	COD.
ARGINE EST Tratto 33-53, profilo longitudinale	STI-026
	DATA MARZO 2014
	SCALA 1:500 / 1:50

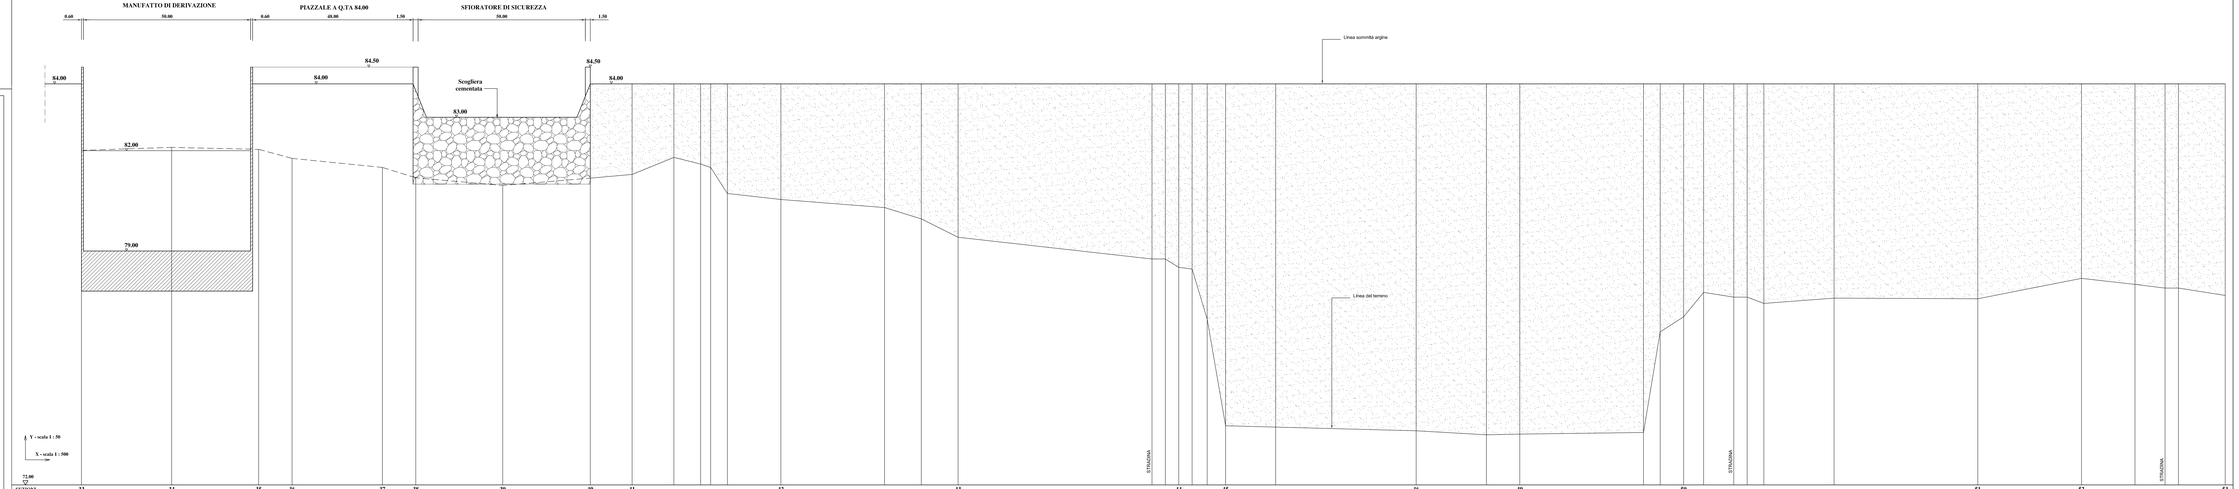

SEZIONI	33	34	35	36	37	38	39	40	41	42	43	44	45	46	49	50	51	52	53
DISTANZE PARZIALI	27.00	26.00	10.00	27.00	10.00	26.00	26.20	12.50	12.50	16.00	31.00	11.00	15.00	42.00	10.00	37.00	43.00	31.00	16.00
DISTANZE PROGRESSIVE	0.00	27.00	53.00	63.00	90.00	100.00	126.00	152.20	164.70	181.70	212.70	223.70	238.70	280.70	290.70	327.70	370.70	401.70	417.70
QUOTE TERRENO	82.01	82.10	82.24	81.77	81.50	81.19	80.96	81.18	81.29	81.80	80.72	80.54	80.30	79.96	79.41	78.76	78.51	78.46	77.77
QUOTA ARGINE	84.00							84.00	84.00	84.00	84.00	84.00	84.00	84.00	84.00	84.00	84.00	84.00	84.00

