




Sezione longitudinale canale scolinatore

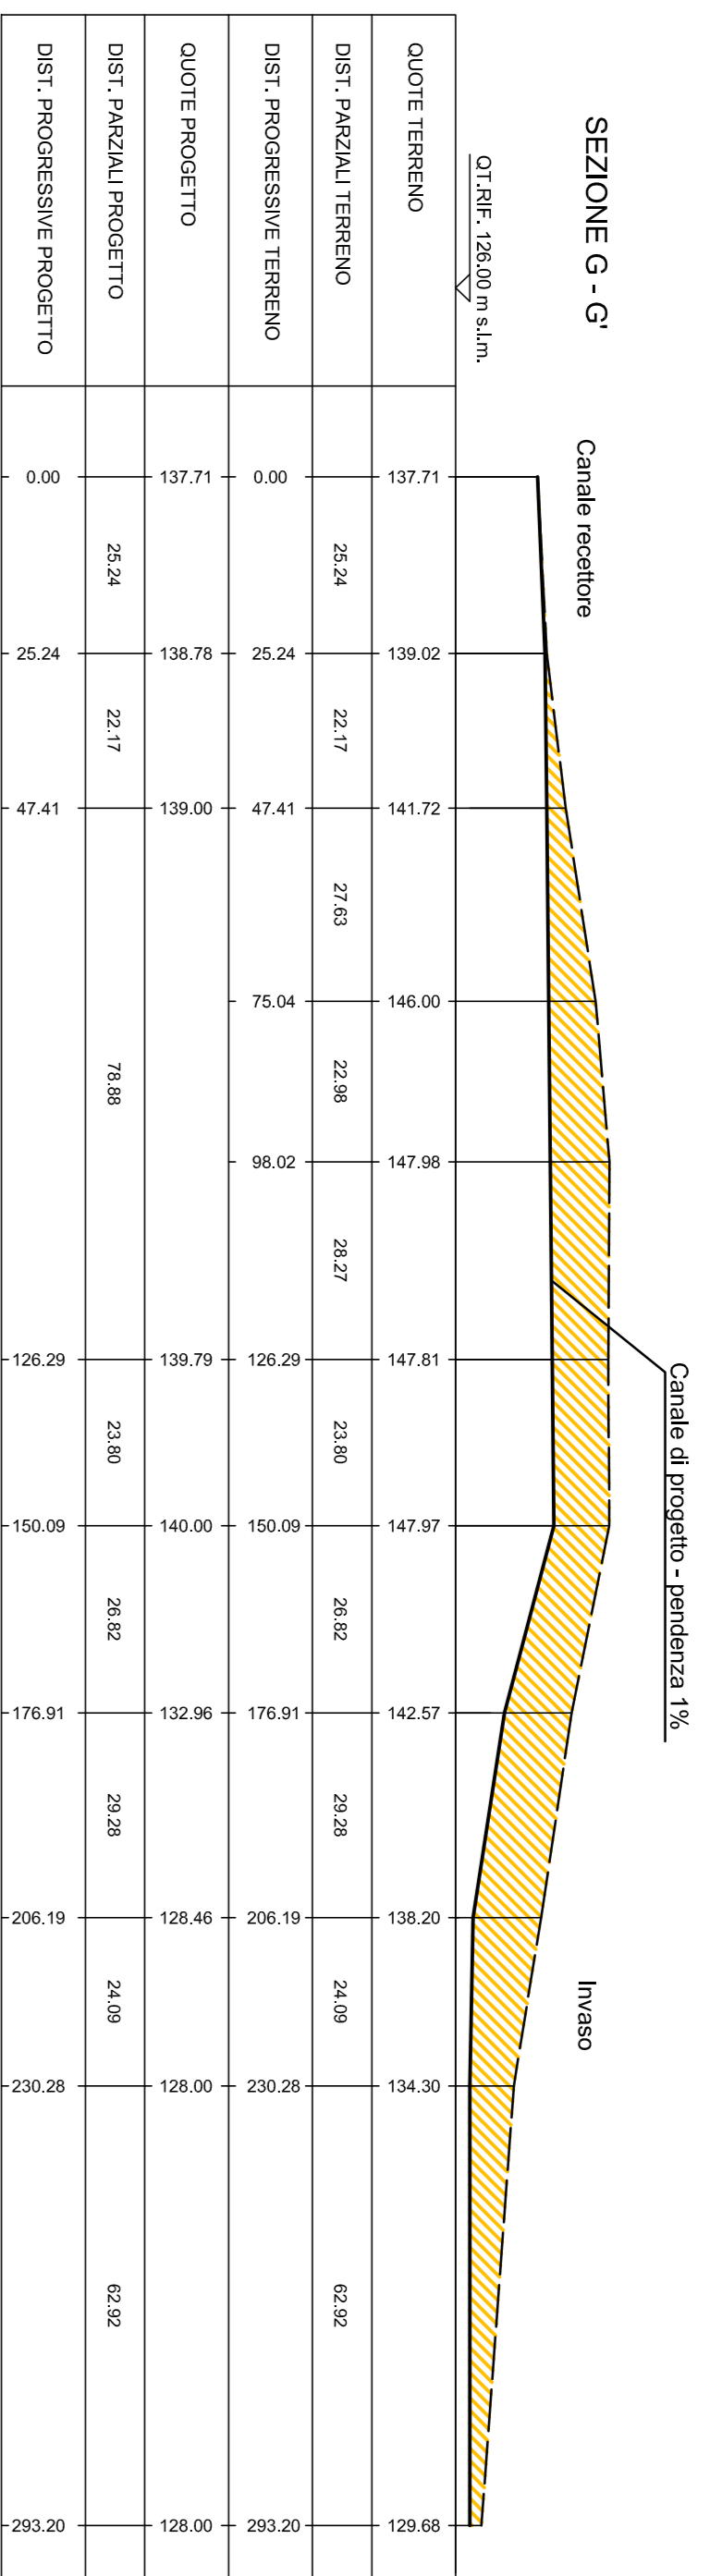


Sezione longitudinale coronamento

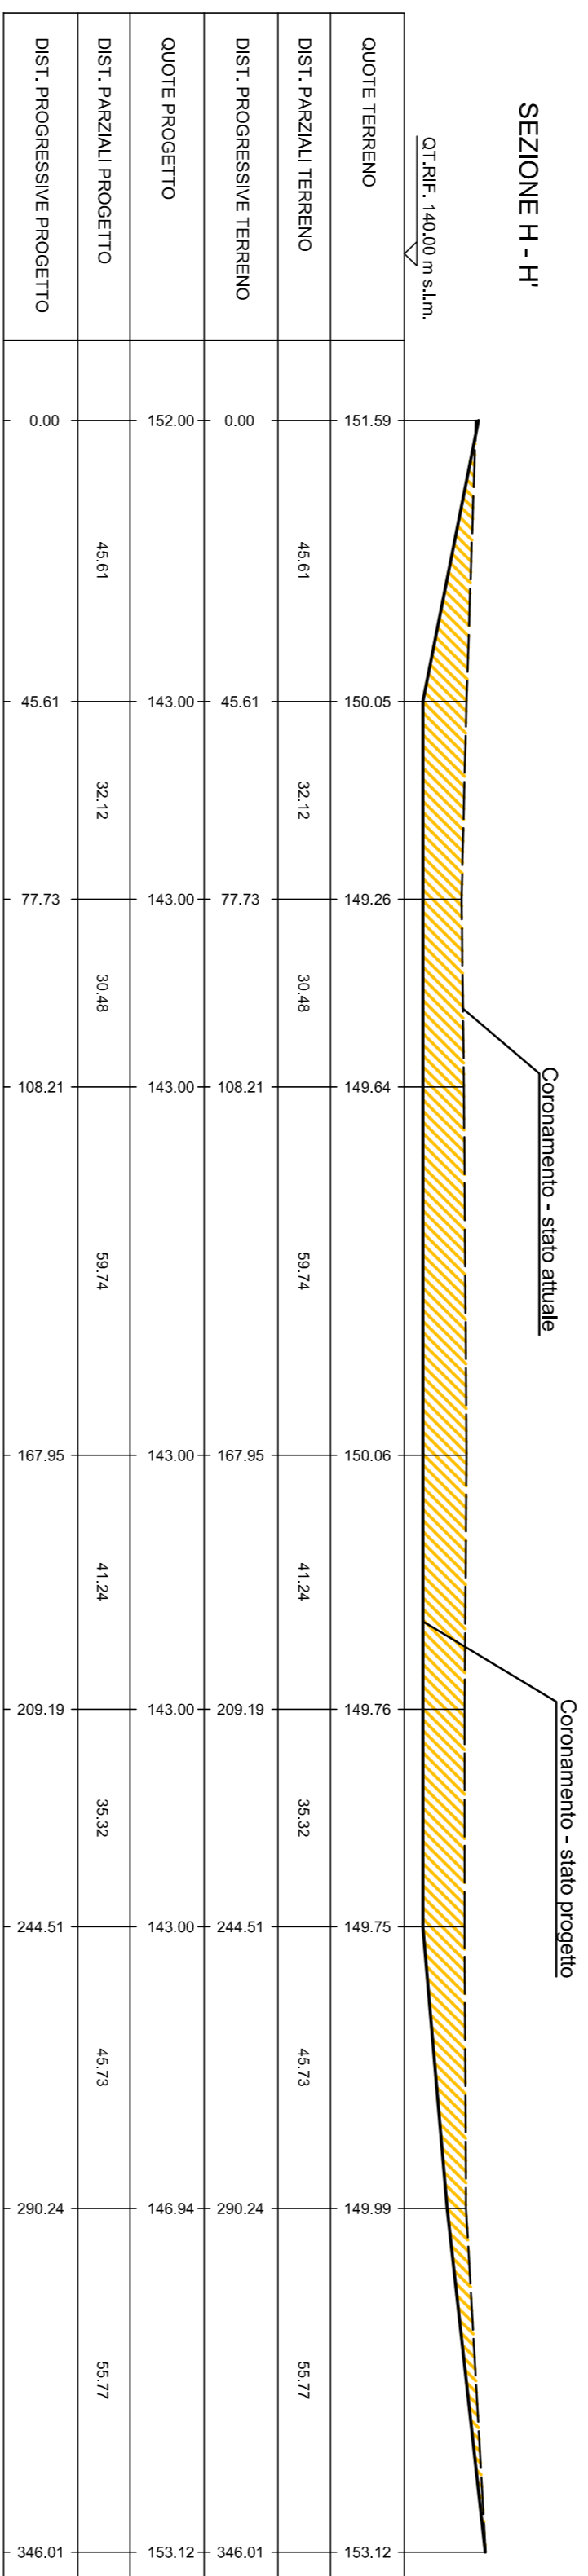


Sezioni trasversali Invaso

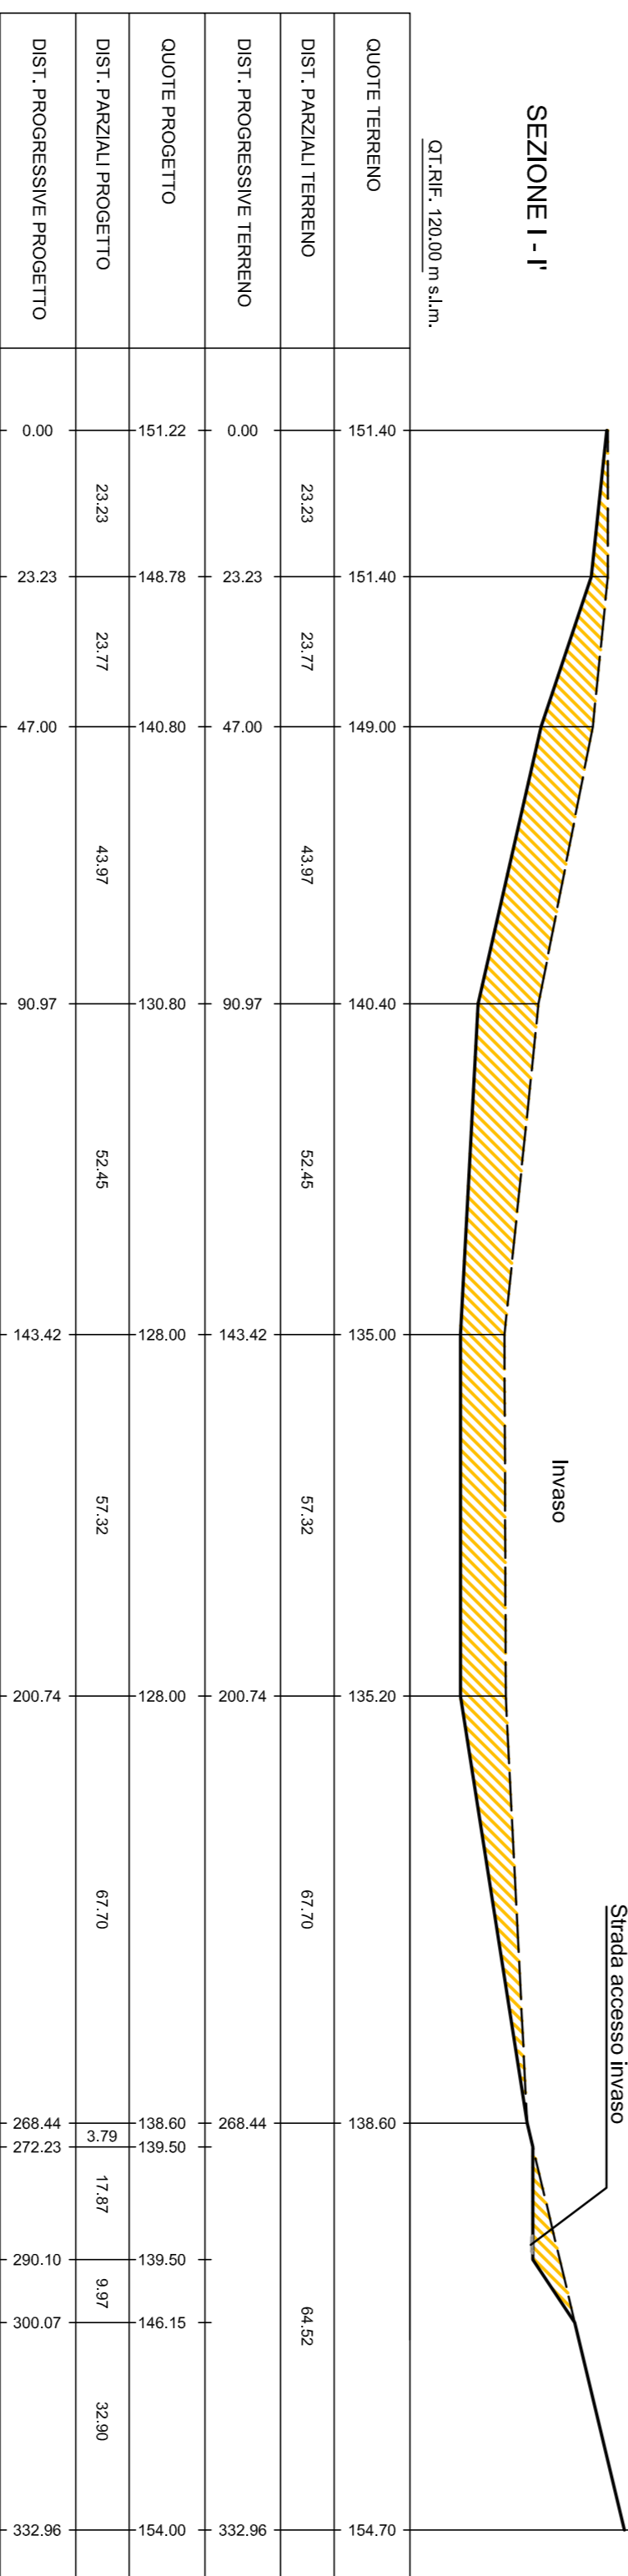


SEZIONE J - J

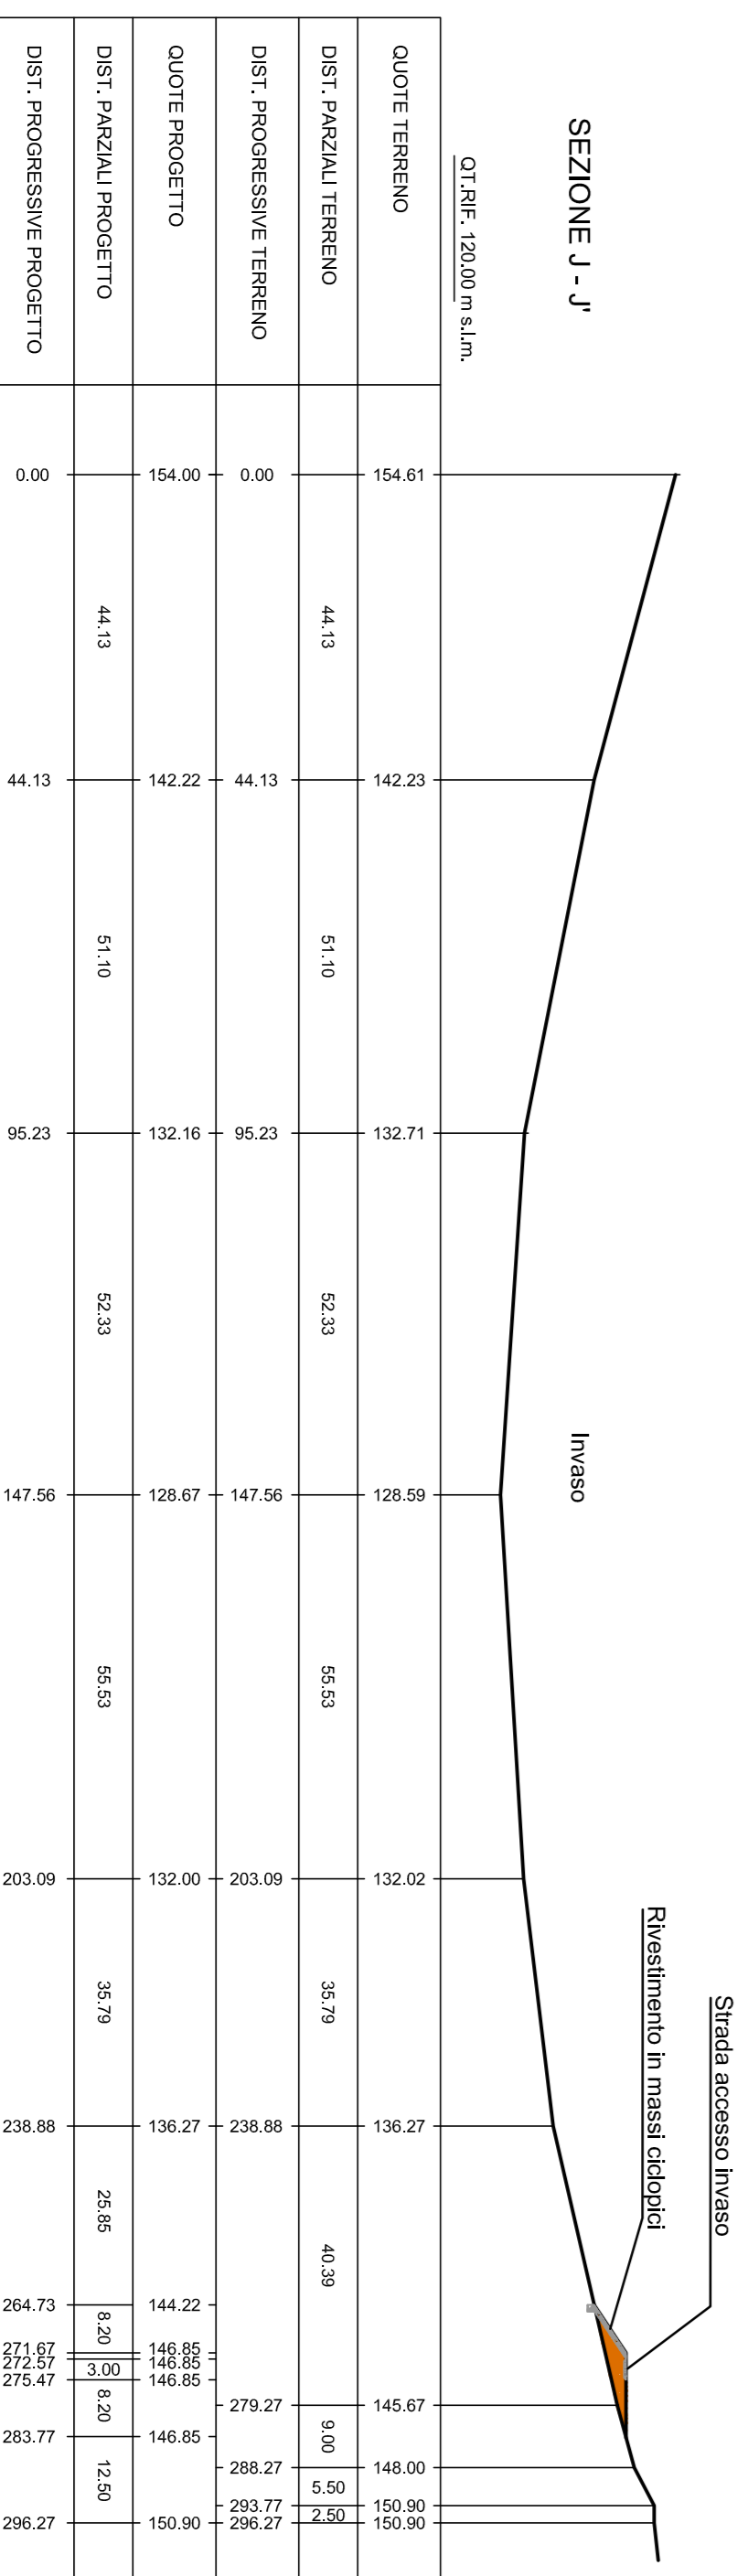


Sezioni trasversali corpo diga

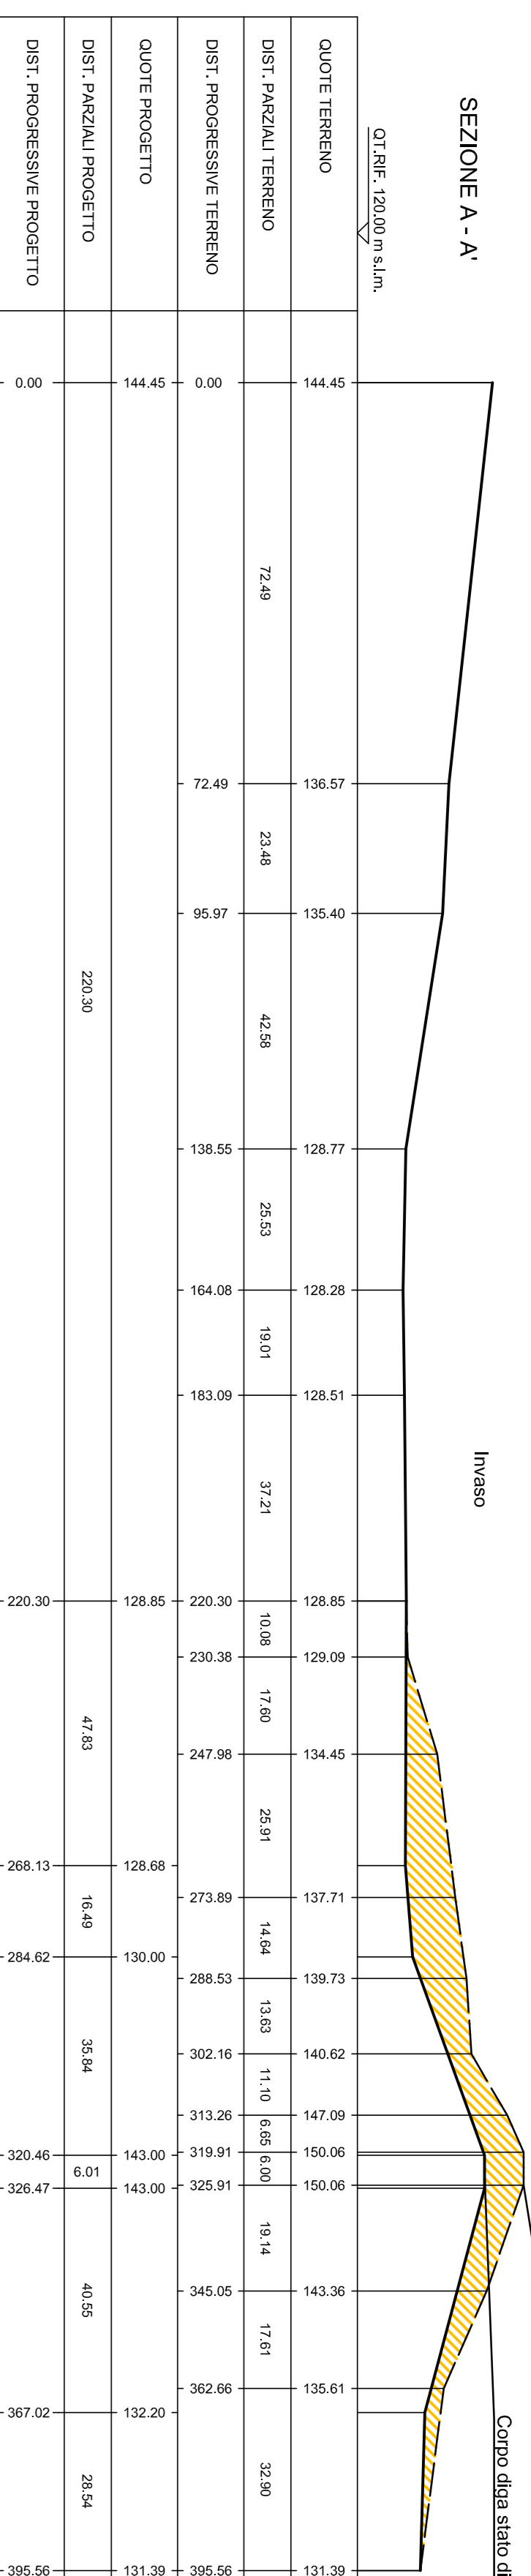


SEZIONE B - B

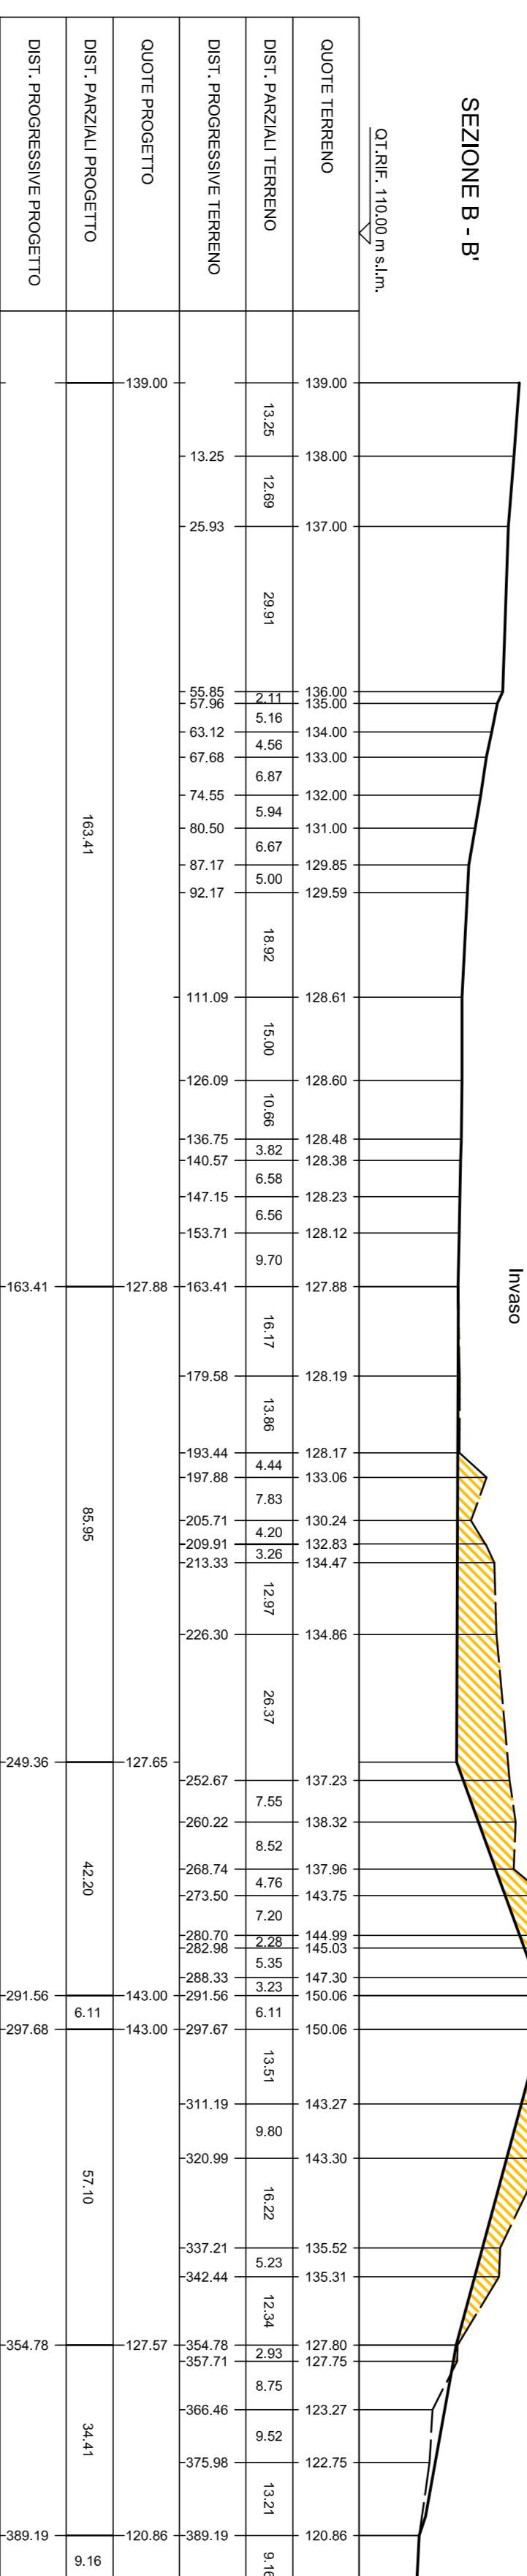


SEZIONE C - C

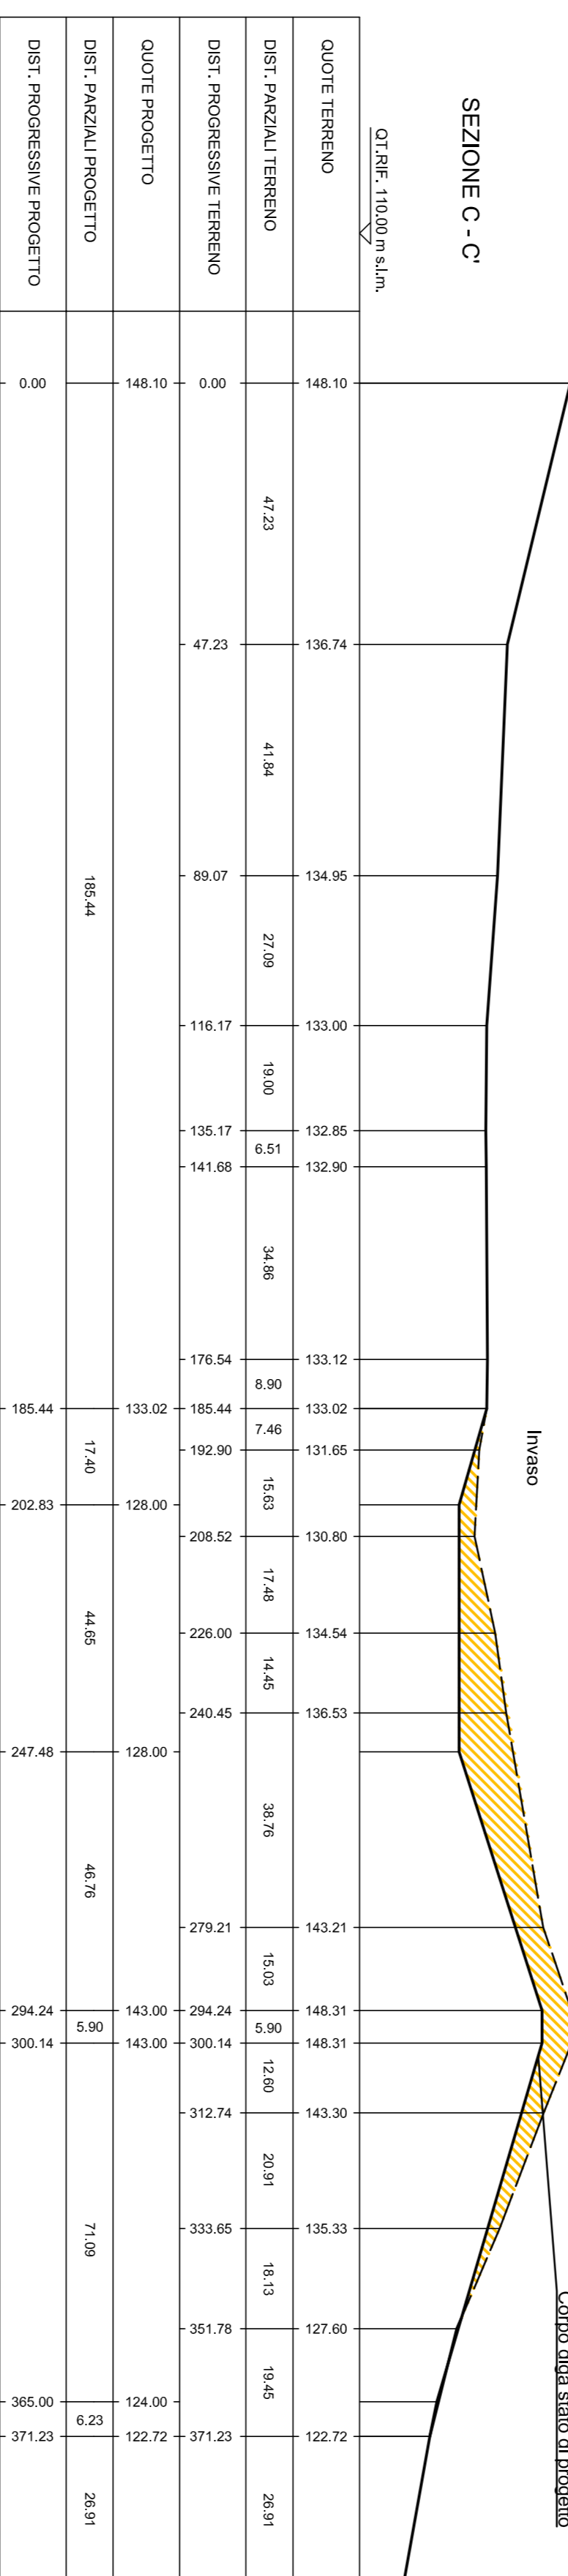


Sezioni trasversali canale scolinatore

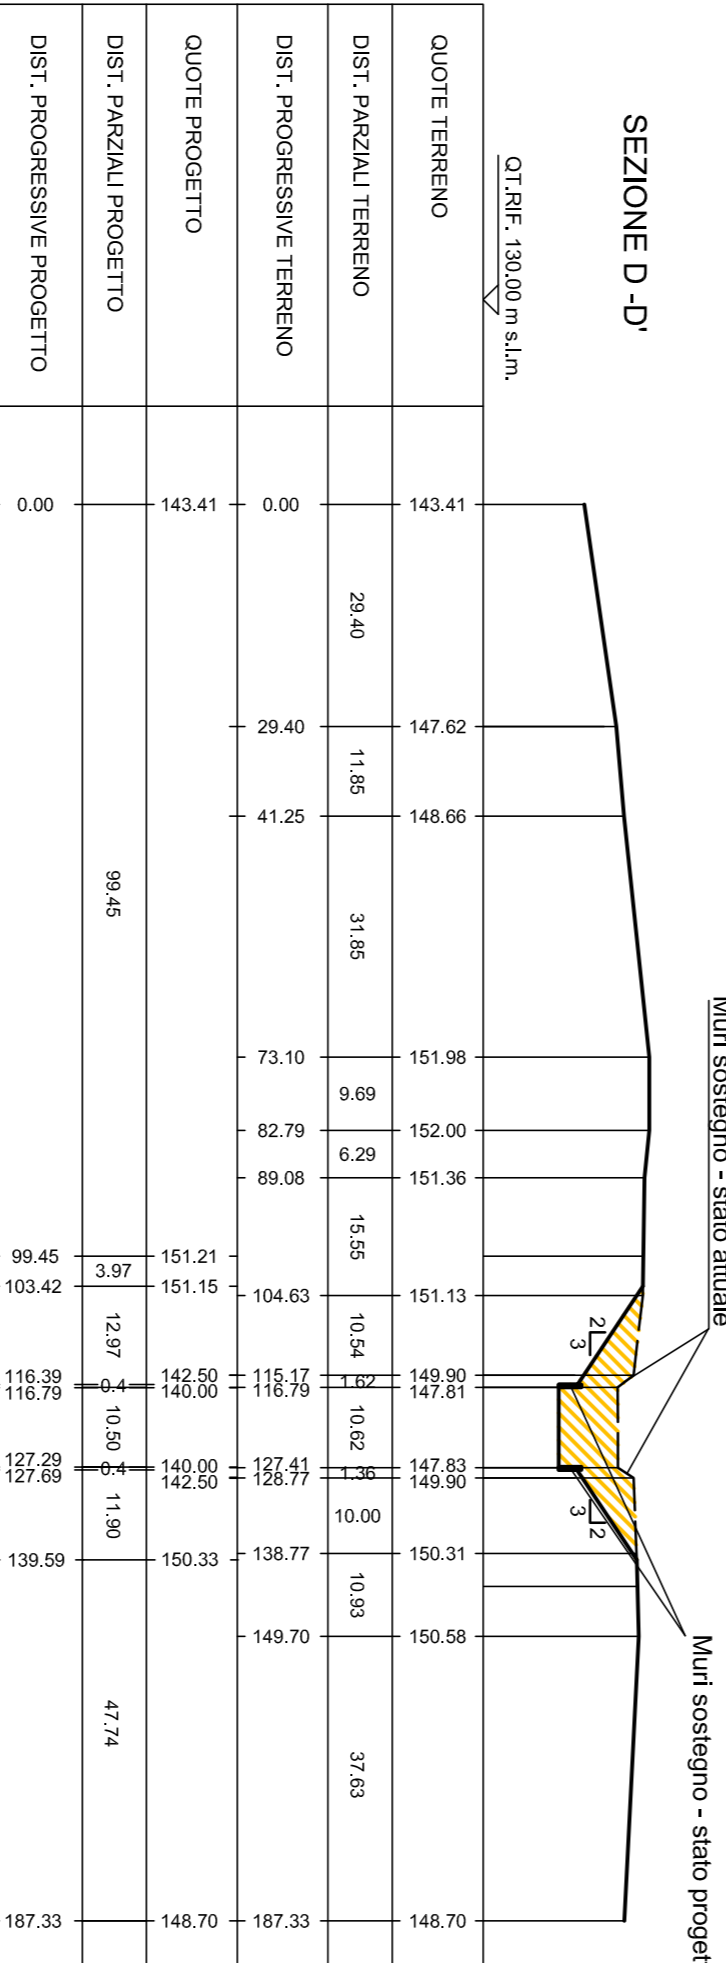

SEZIONE E - E

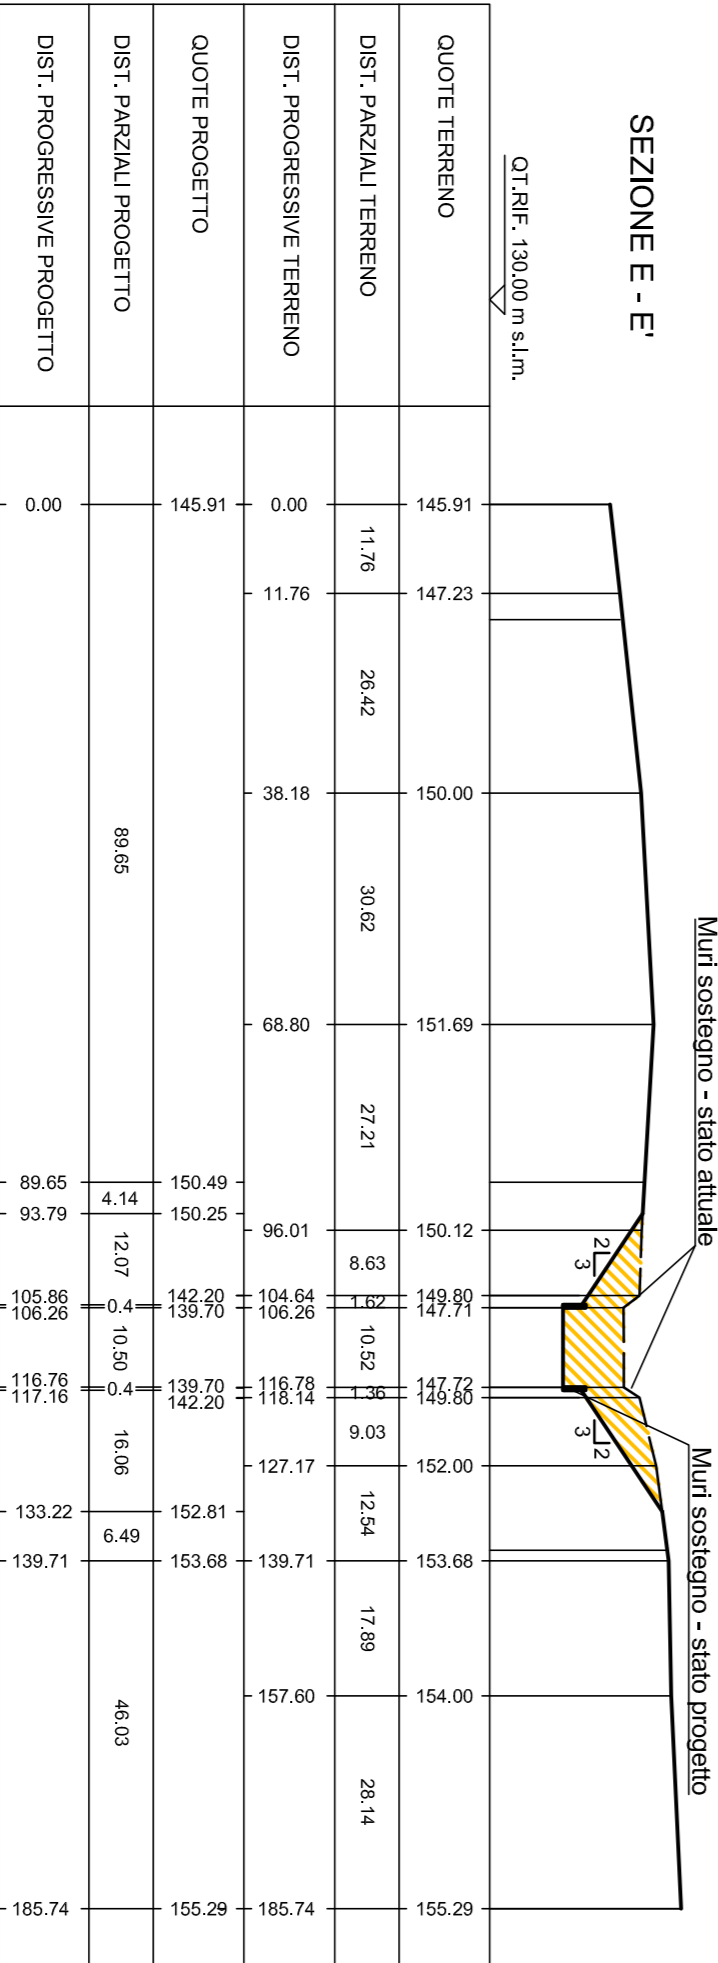

SEZIONE F - F

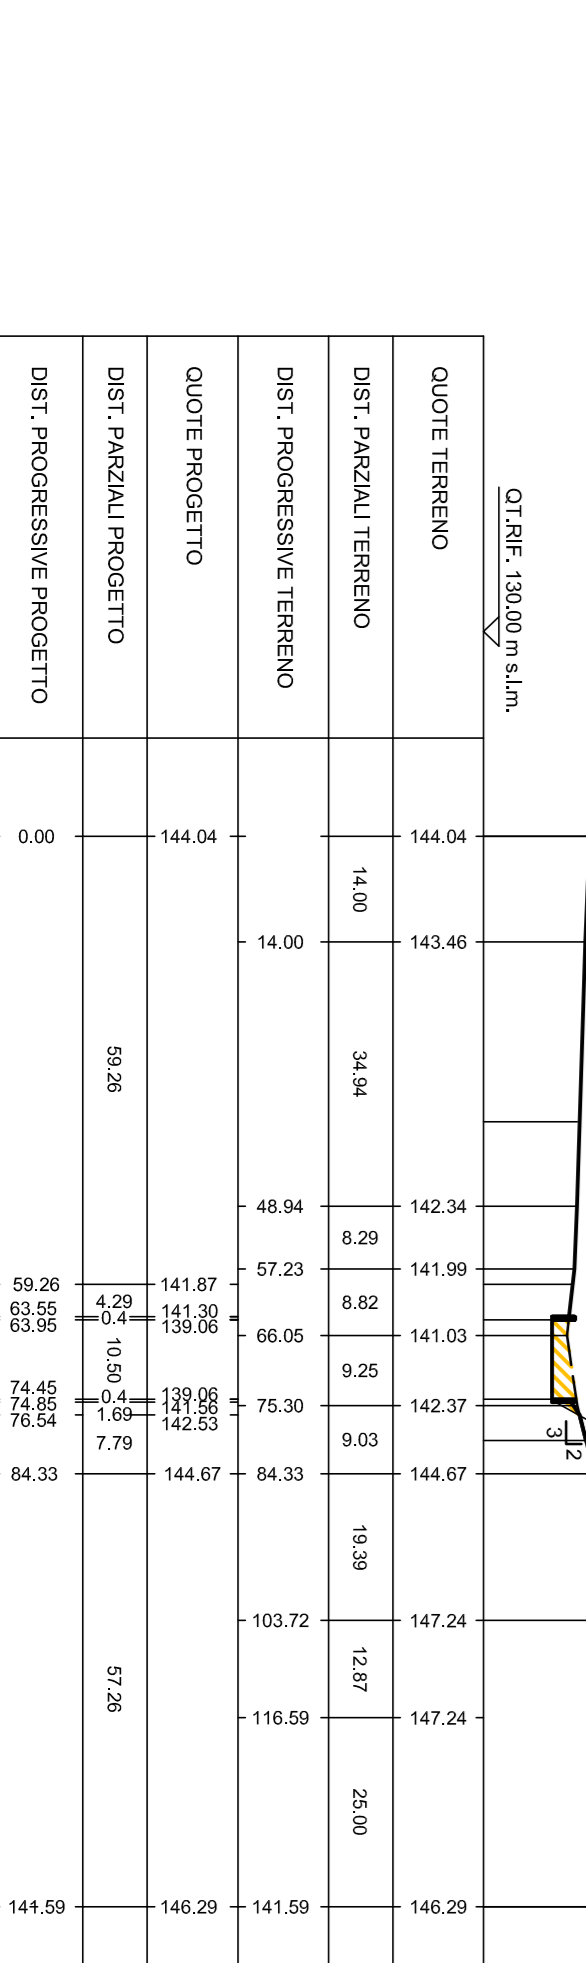

**Ministero dell' Ambiente e della Tutela del Territorio**  
**Provincia di Pisa**  
**REGIONE TOSCANA**  
**GIUNTA REGIONALE**  
**Comune di San Giuliano Terme**  
**Publiacqua**

**Opere strutturali di messa in sicurezza idraulica ed approvvigionamento idropotabile in loc. Gello e Laghi Primavera**

**STRALCIO II PROGETTO DEFINITIVO**

Progetto per la messa fuori servizio provvisoria e movimentazione terre dell'invaso della Giudea in loc. Gello






**TITOLO:** SEZIONI TRASVERSALI STATO SOVRAPPONTO  
**COD.** STI-003  
**DATA:** MARZO 2014  
**SCALA:** 1:1000