



PROFILO IN ASSE TRACCIATO

1:200
(FASE DI RIFERIMENTO N°16)

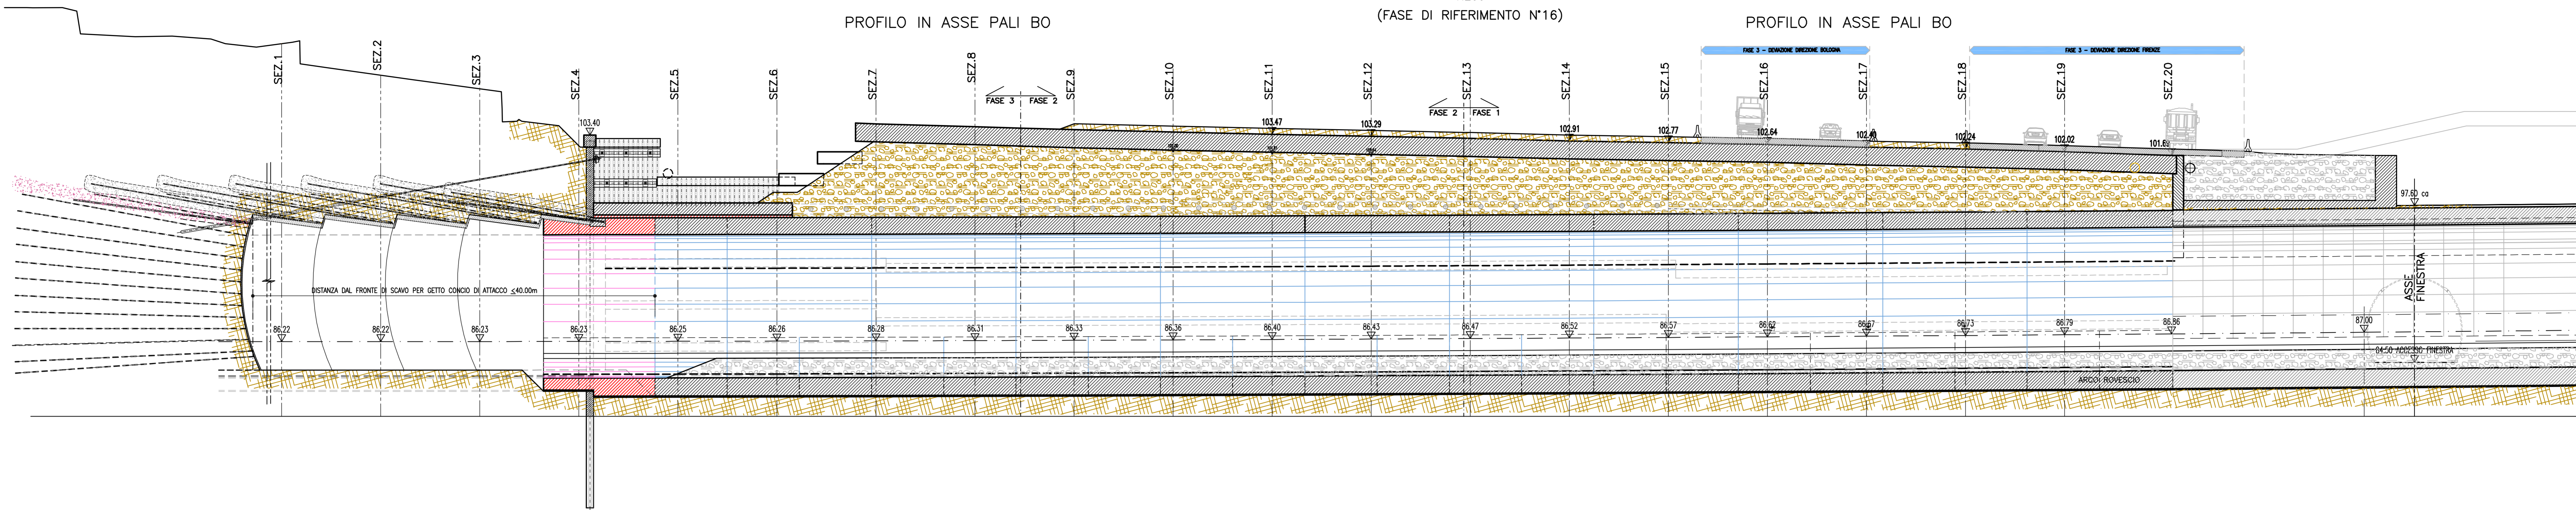

SEZIONE TRSVERSALE TIPO

1:50

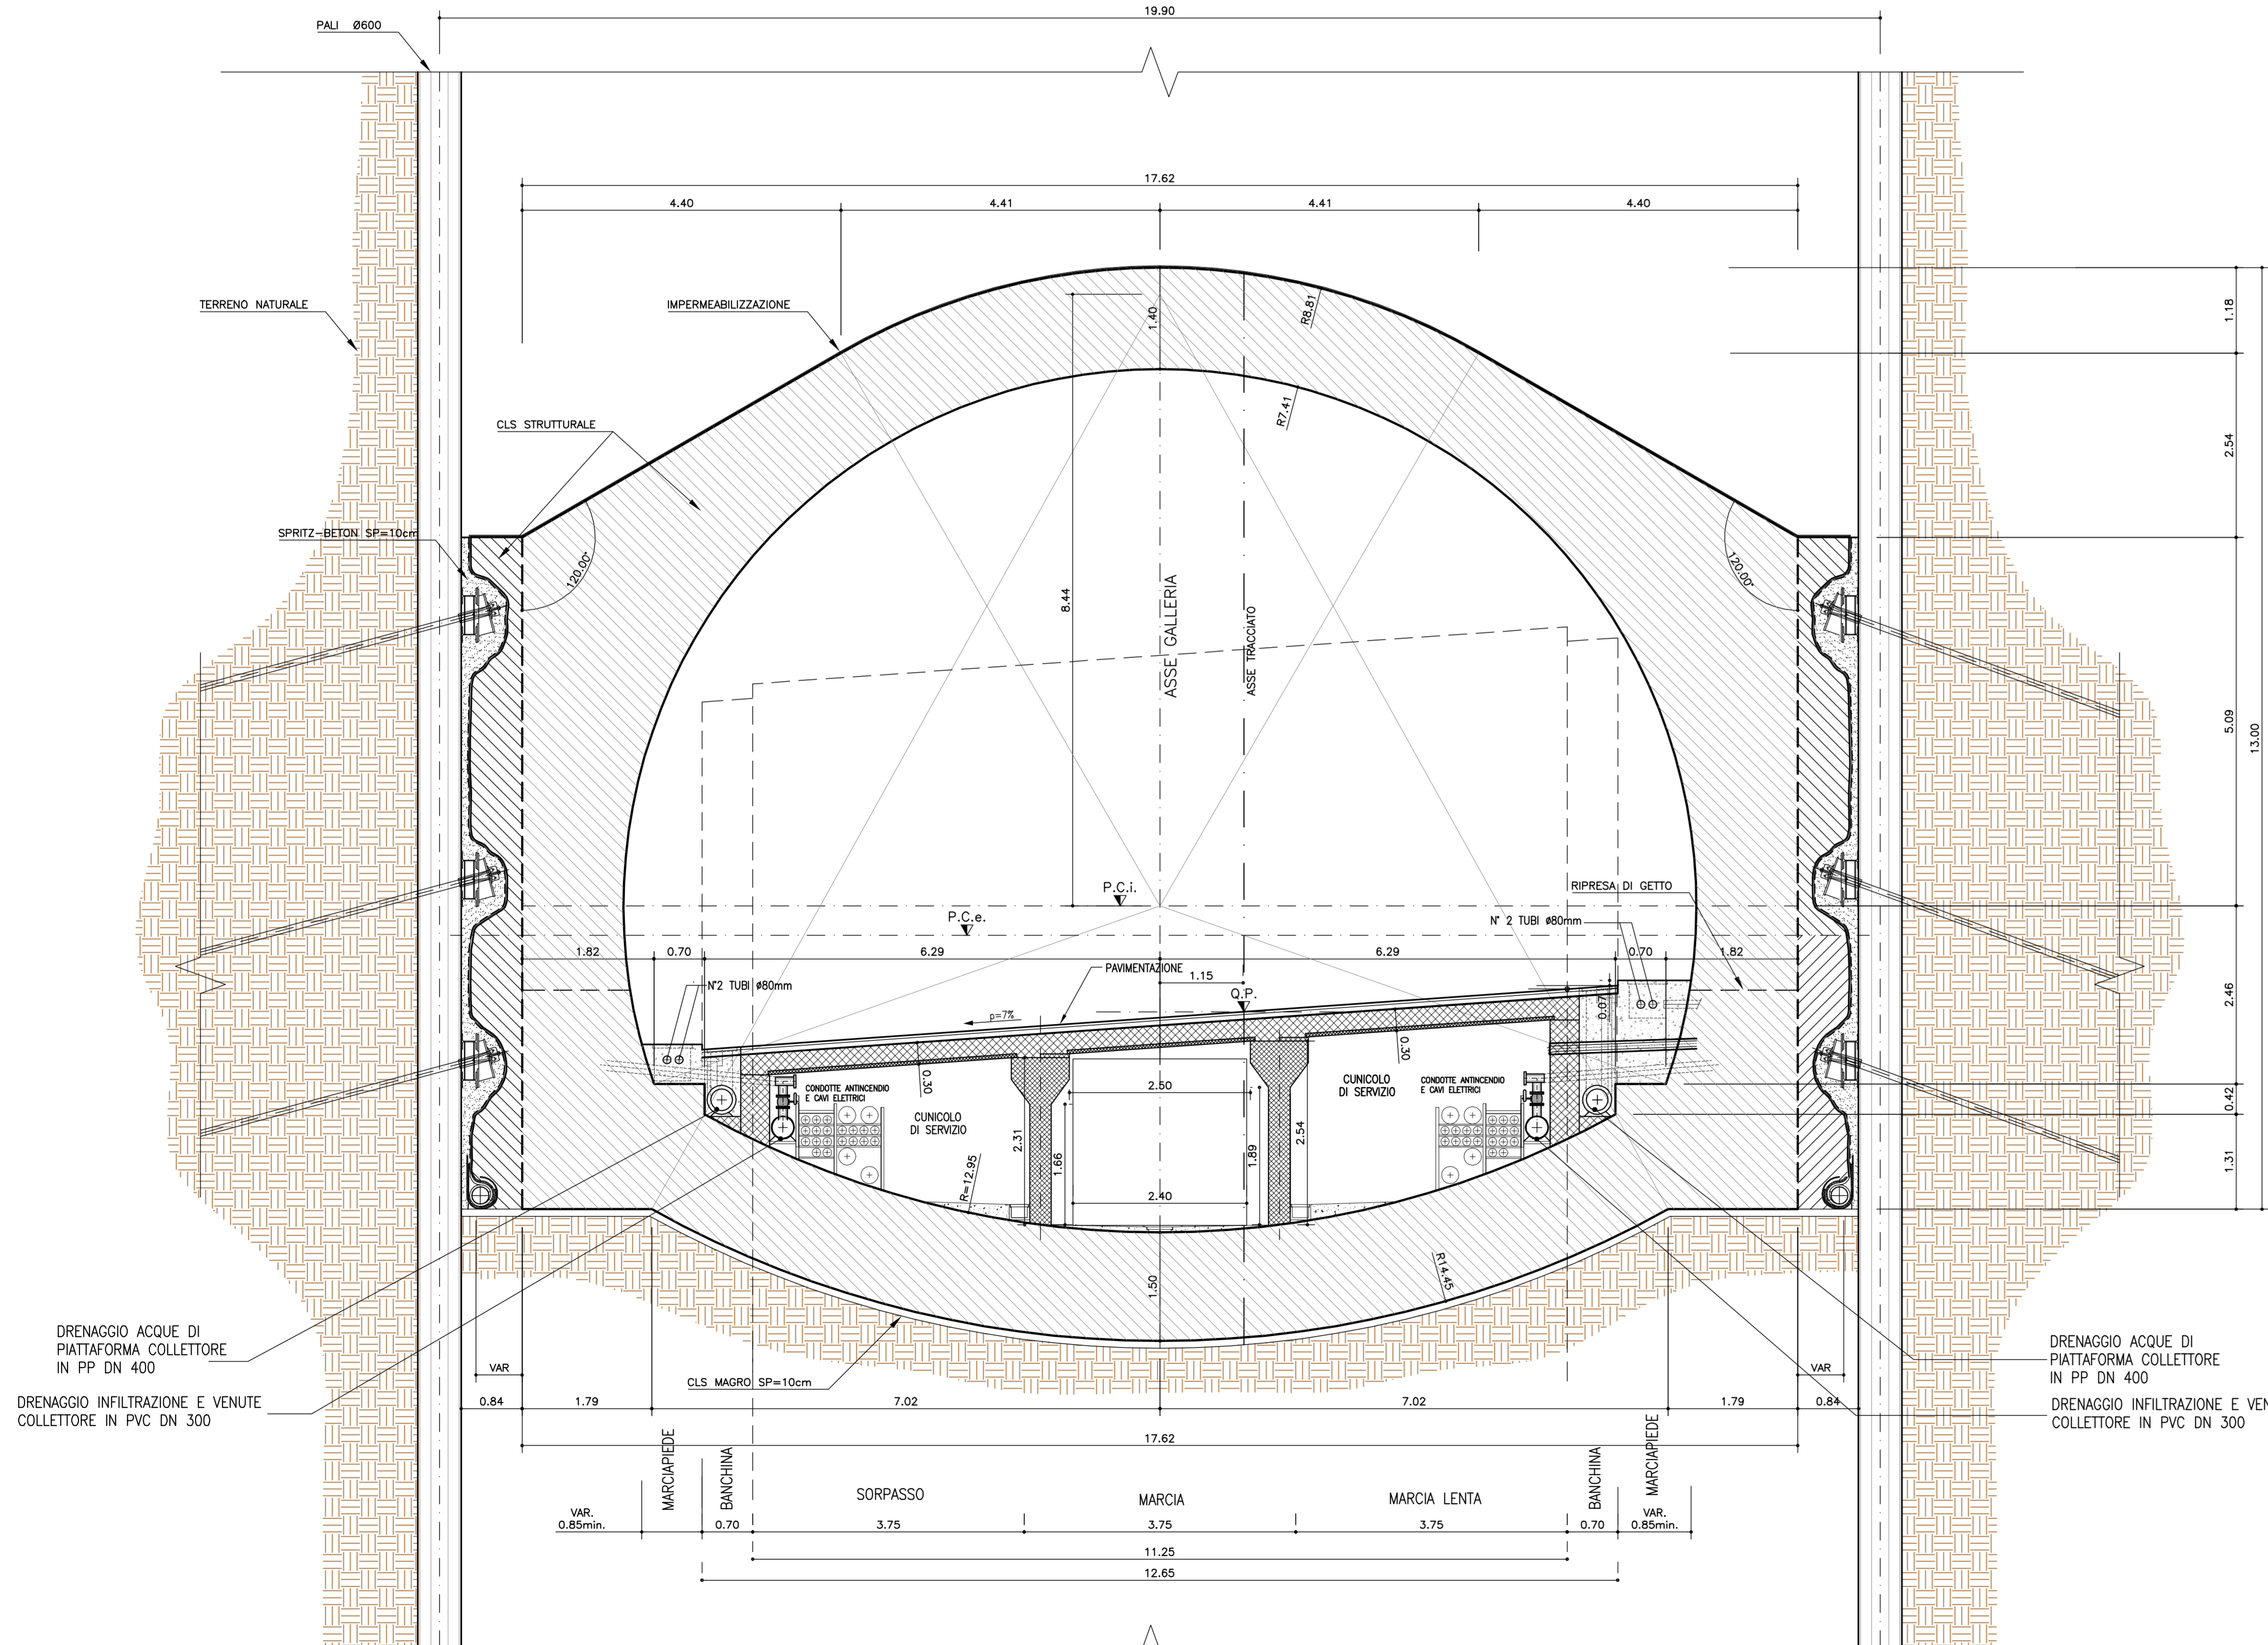

PARTICOLARE IMPERMEABILIZZAZIONE

1:10

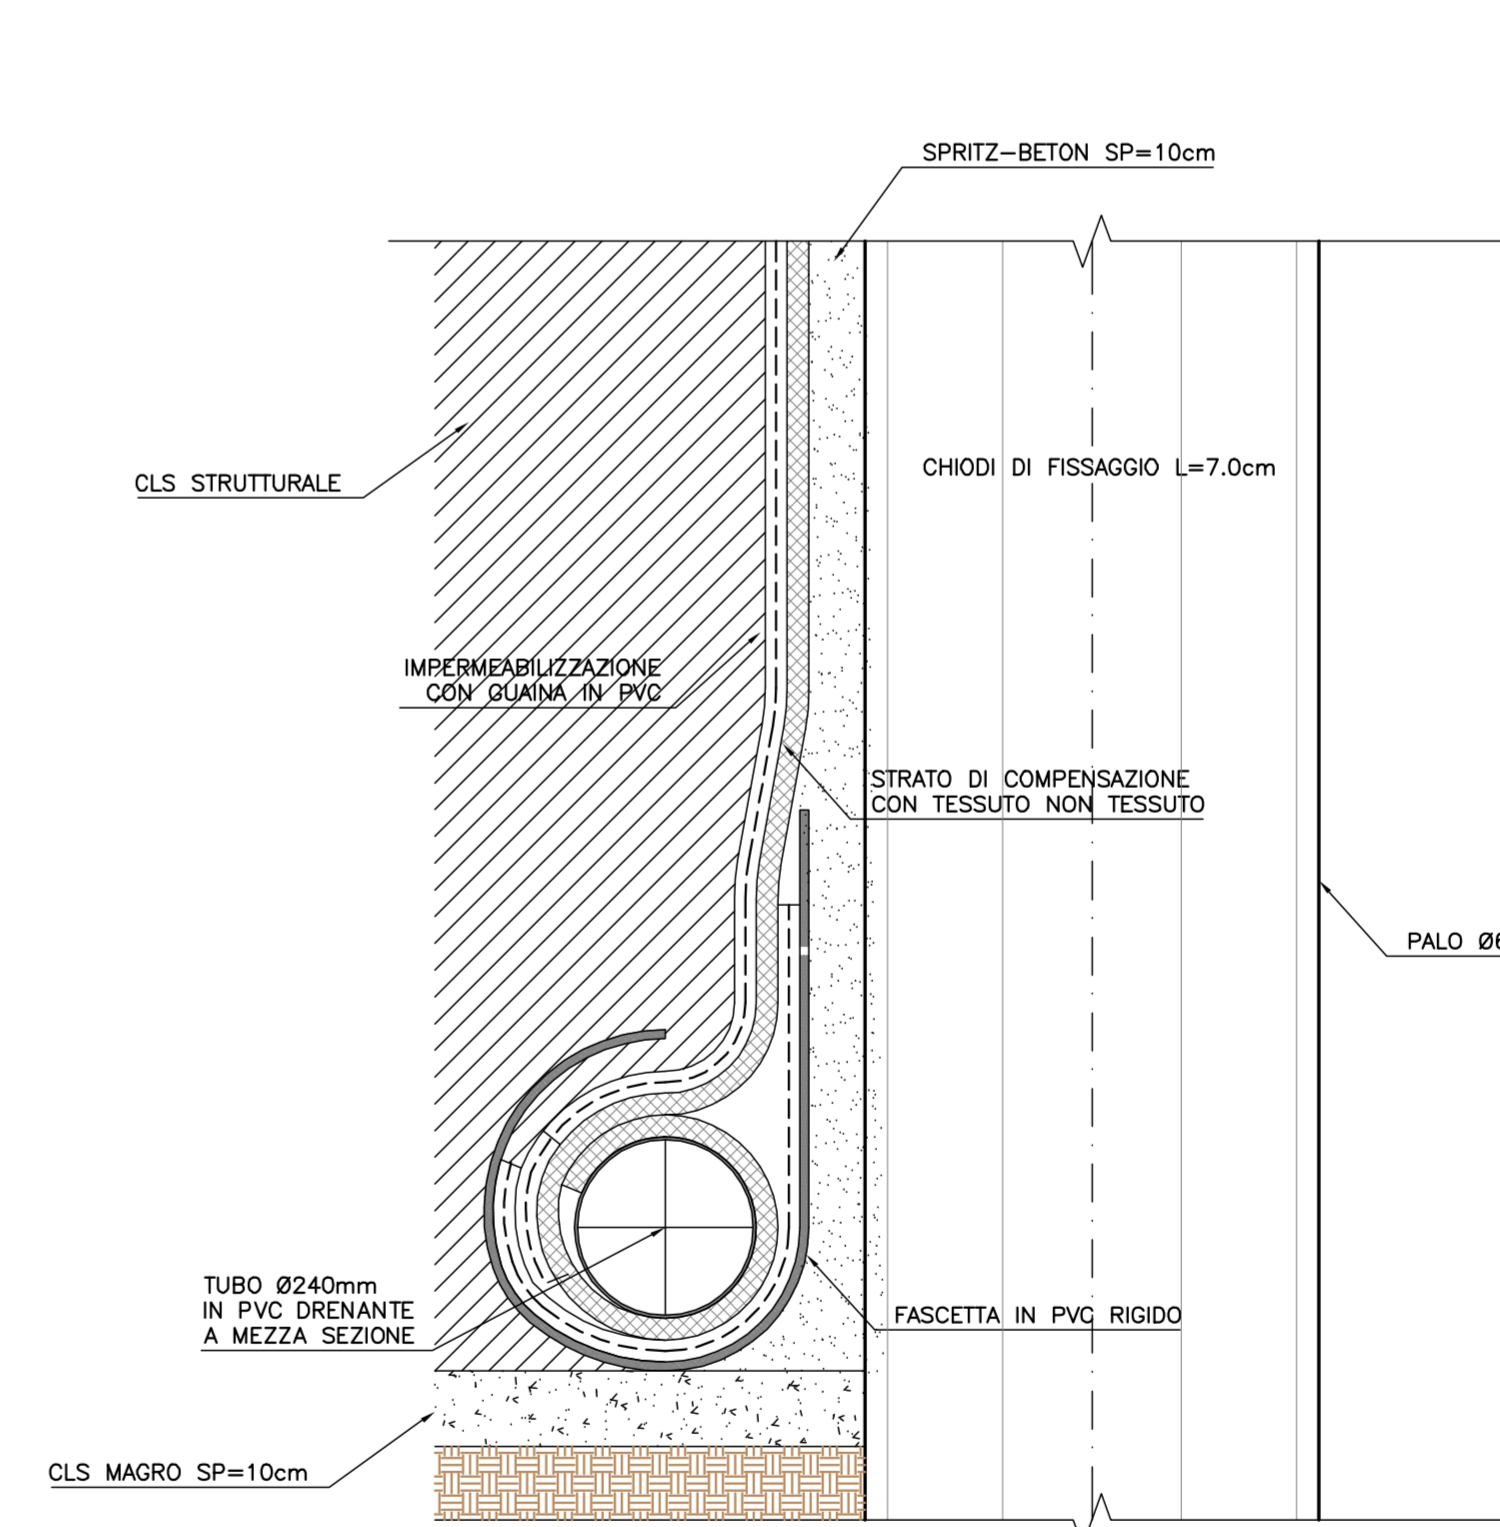


TABELLA MATERIALI :
PER QUANTO NON SPECIFICATO NEL SEGUITO, IN PARTICOLARE RELATIVAMENTE ALLE CARATTERISTICHE DEI MATERIALI ALLE SPECIFICHE PER L'ESECUZIONE DEI LAVORI ED AI CONTROLLI DA ESIGUIRE, SI DOWA' FARE RIFERIMENTO ALLE NORME TECNICHE D'APPALTO

CALCESTRUZZO: - Classe di resistenza minima C38/50 - Classe di esposizione Con aggiunta di silice ad alto contenuto specifico (silicofume) attivato e completato in ragione di 40kg/m³ imposto. COPRIFERRO per cobalto e A.R. : 50.0 mm	ACQUA PER ARMATURE ORDINARE: - Acciaio in barre nervate tipo B450C fak 2: 450 MPa fak 2: 540 MPa	CALCESTRUZZO PROIETTATO (UNI 10834): - Classe di resistenza minima C38/50 - Classe di esposizione Con aggiunta di silice ad alto contenuto specifico (silicofume) attivato e completato in ragione di 40kg/m³ imposto. COPRIFERRO per cobalto e A.R. : 50.0 mm	IMPERMEABILIZZAZIONE: Tessuto non tessuto + velo in PVC.
--	--	---	--

MAGRONE DI SOTTOFONDO:
- Classe di resistenza minima C12/15

autostrade // per l'italia

AUTOSTRADA (A1) : MILANO - NAPOLI
TRATTO : BARBERINO - FIRENZE NORD

AMPLIAMENTO ALLA TERZA CORSIA
BARBERINO DI MUGELLO - INCISA VALDARNO

VARIANTE - Sottotraversamento autostrada A1
PROGETTO DEFINITIVO

DEVIAZIONE AUTOSTRADA A1

OPERE D'ARTE MAGGIORI
GALLERIA BOSCACCIO
PASSAGGIO SOTTO LE CARREGGIAE ESISTENTI
CON METODO MILANO

GALLERIA ARTIFICIALE
CARPENTERIA - ARCHITETTONICO

IL RESPONSABILE PROGETTAZIONE SPECIALISTICA Ing. Andrea Tanzi Ord. Ingg. Parma N. 1154 RESPONSABILE UFFICIO TIR		IL RESPONSABILE INTERPRETAZIONE SPECIALISTICA Ing. Michele Pastarino Ord. Ingg. Genova N. 1104 CAPO COMESSE/PROJECT ENGINEER		IL DIRETTORE TECNICO Ing. Maurizio Torresi Ord. Ingg. Milano N. 18482 RESPONSABILE DIREZIONE OPERATIVA TECNICA E PROGETTAZIONE	
MIS. 11018103STPTUN4040		REPERIMENTO/ELABORAZIONE		DATA: SETTEMBRE 2014	
11018103STPTUN4040		AUT. 103		SCALA: 1:200	
CONFERMA A CURA DI 1		PANTAZIONE COMESSE Ing. Massimiliano Giacobbi Ord. Ingg. Milano N. 20746		COORDINATORE GENERALE Ing. Andrea Tanzi O.L. Parma N.1154	
VISTO DEL COMMITTENTE autostrade // per l'italia RUP: Ing. Alberto Fione		VISTO DEL CONCESSIONARIO Mistralia della Infrastruttura e dei Trasporti RUP: Ing. Alberto Fione			