



**TERRA VERDE TA201**

1:200  
SVILUPPATA

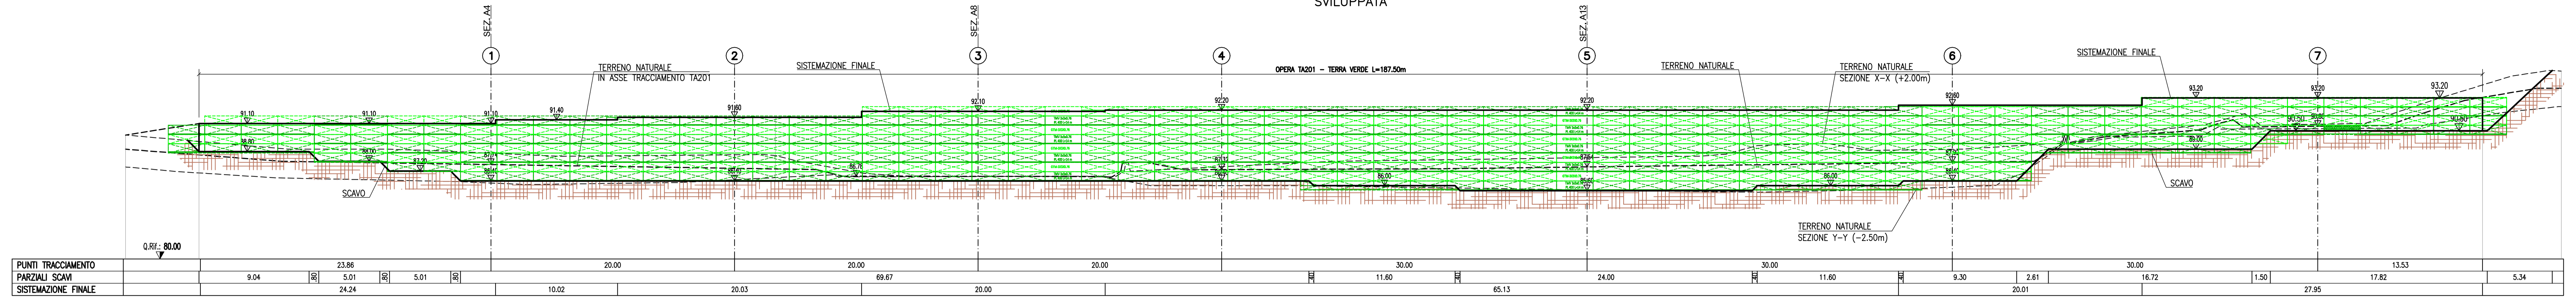


**SEZIONE A4**

1:200

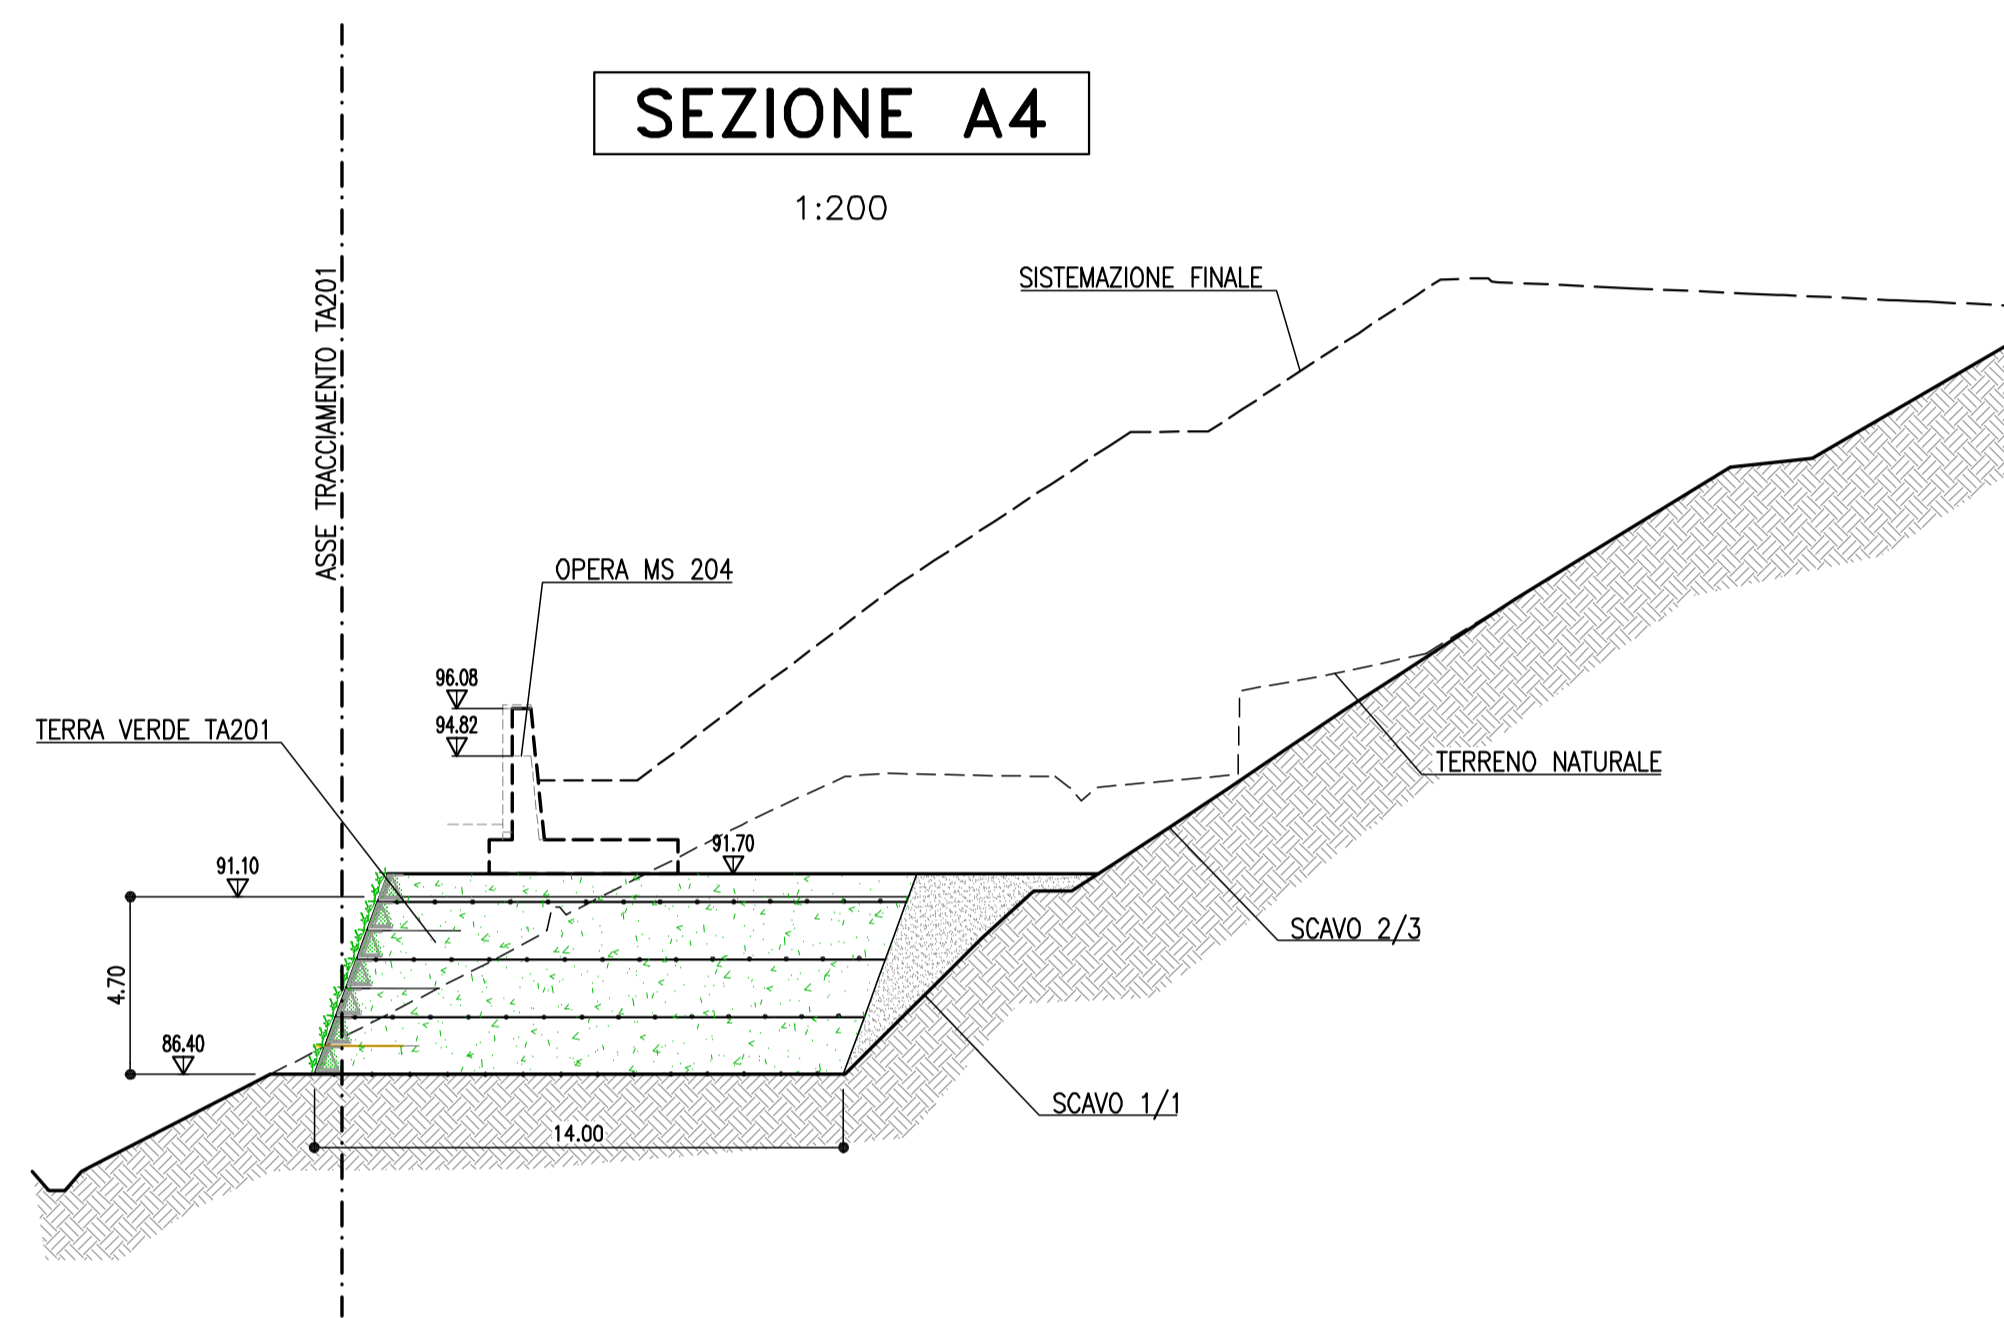


**SEZIONE A8**

1:200

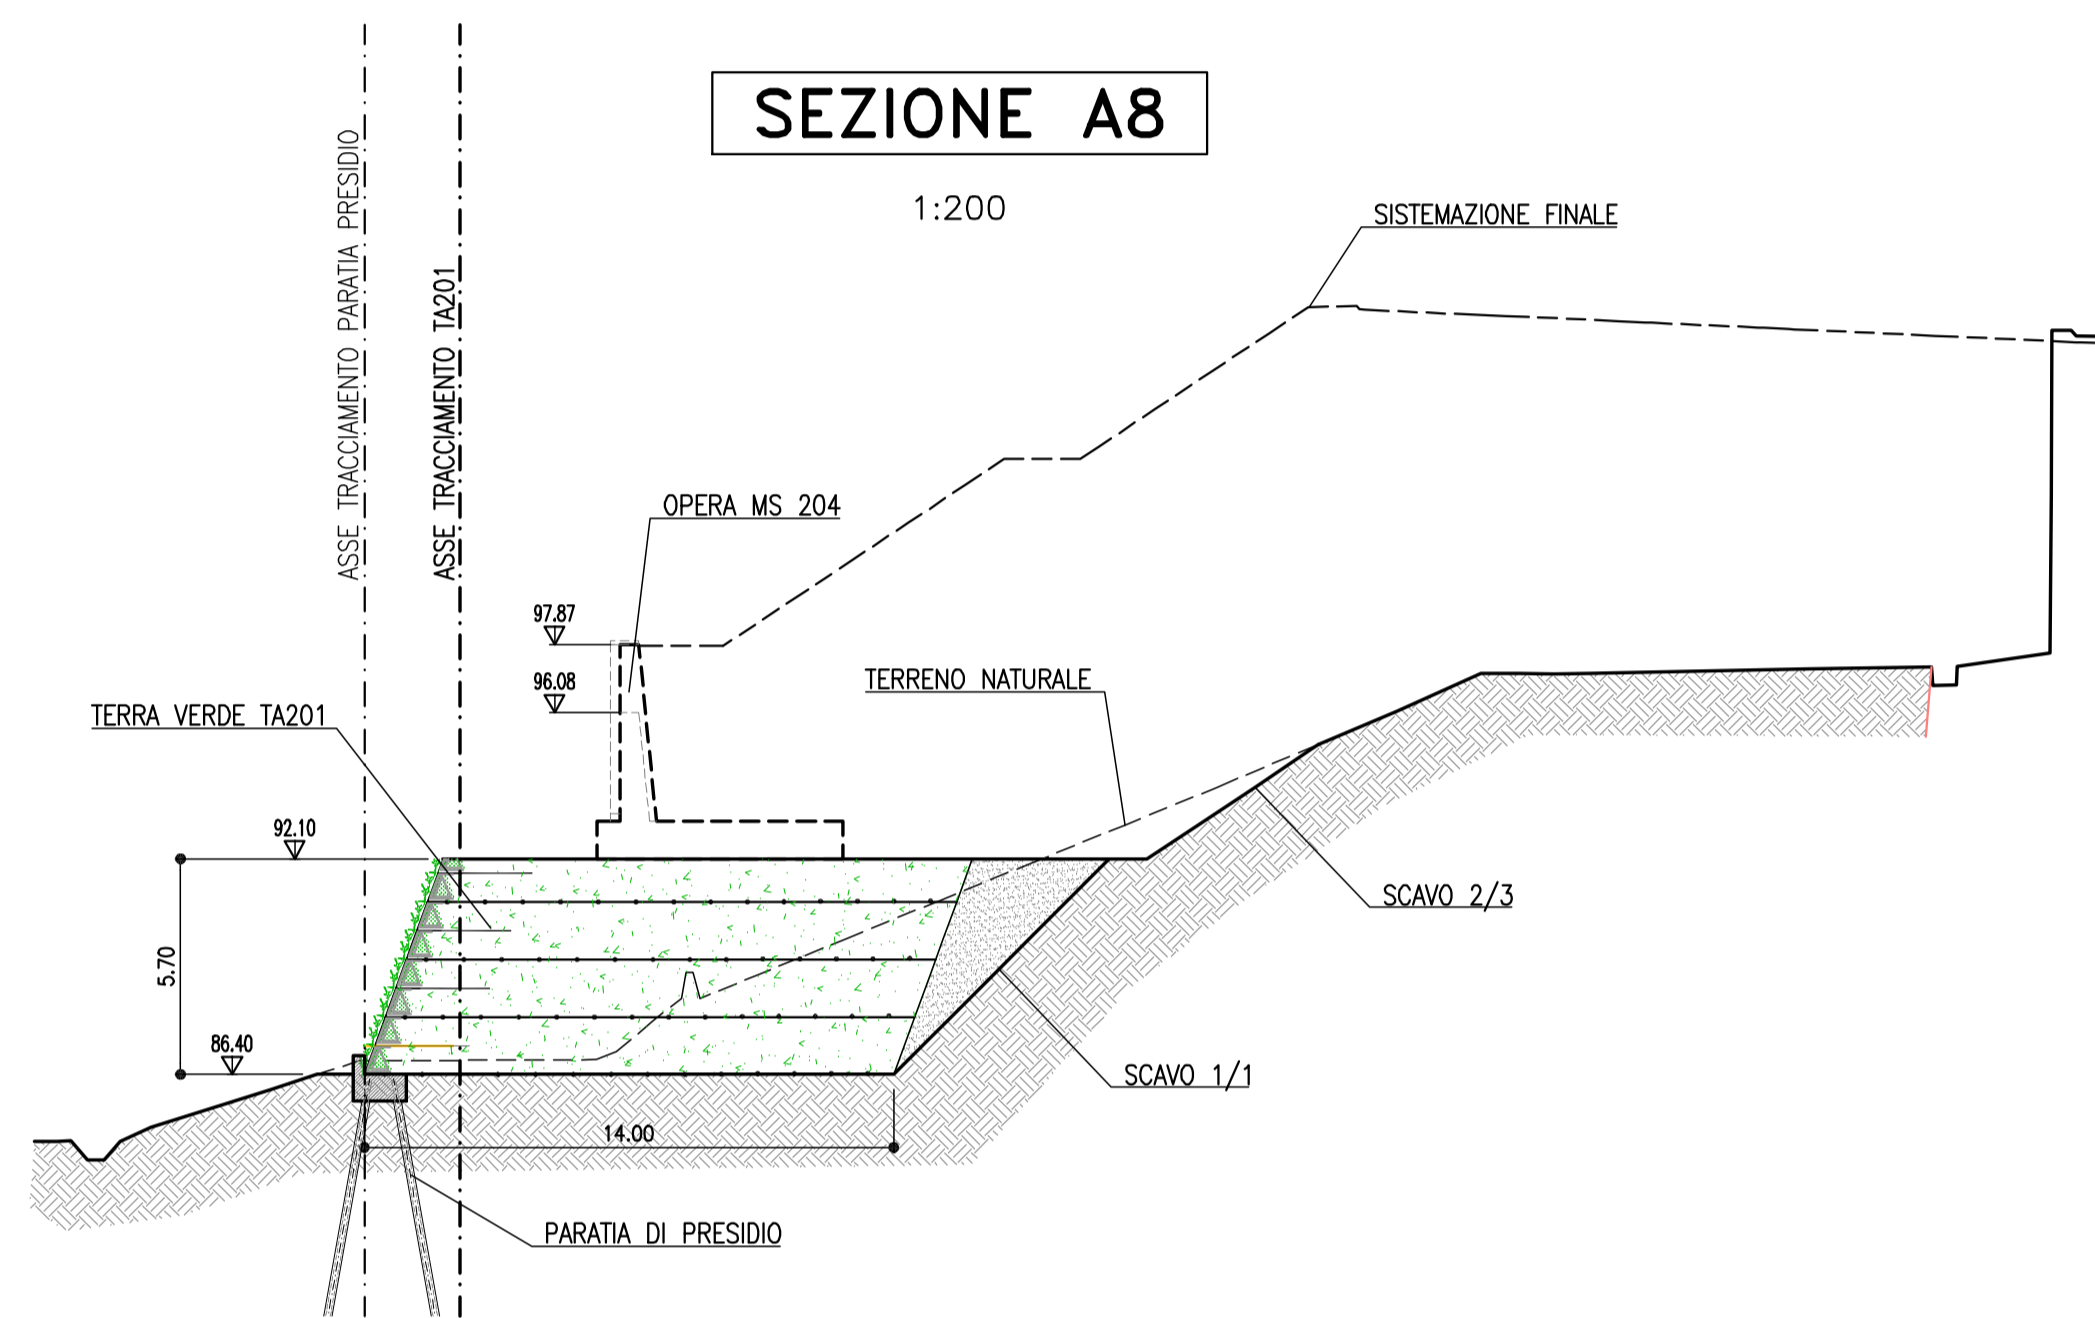


**SEZIONE A13**

1:200

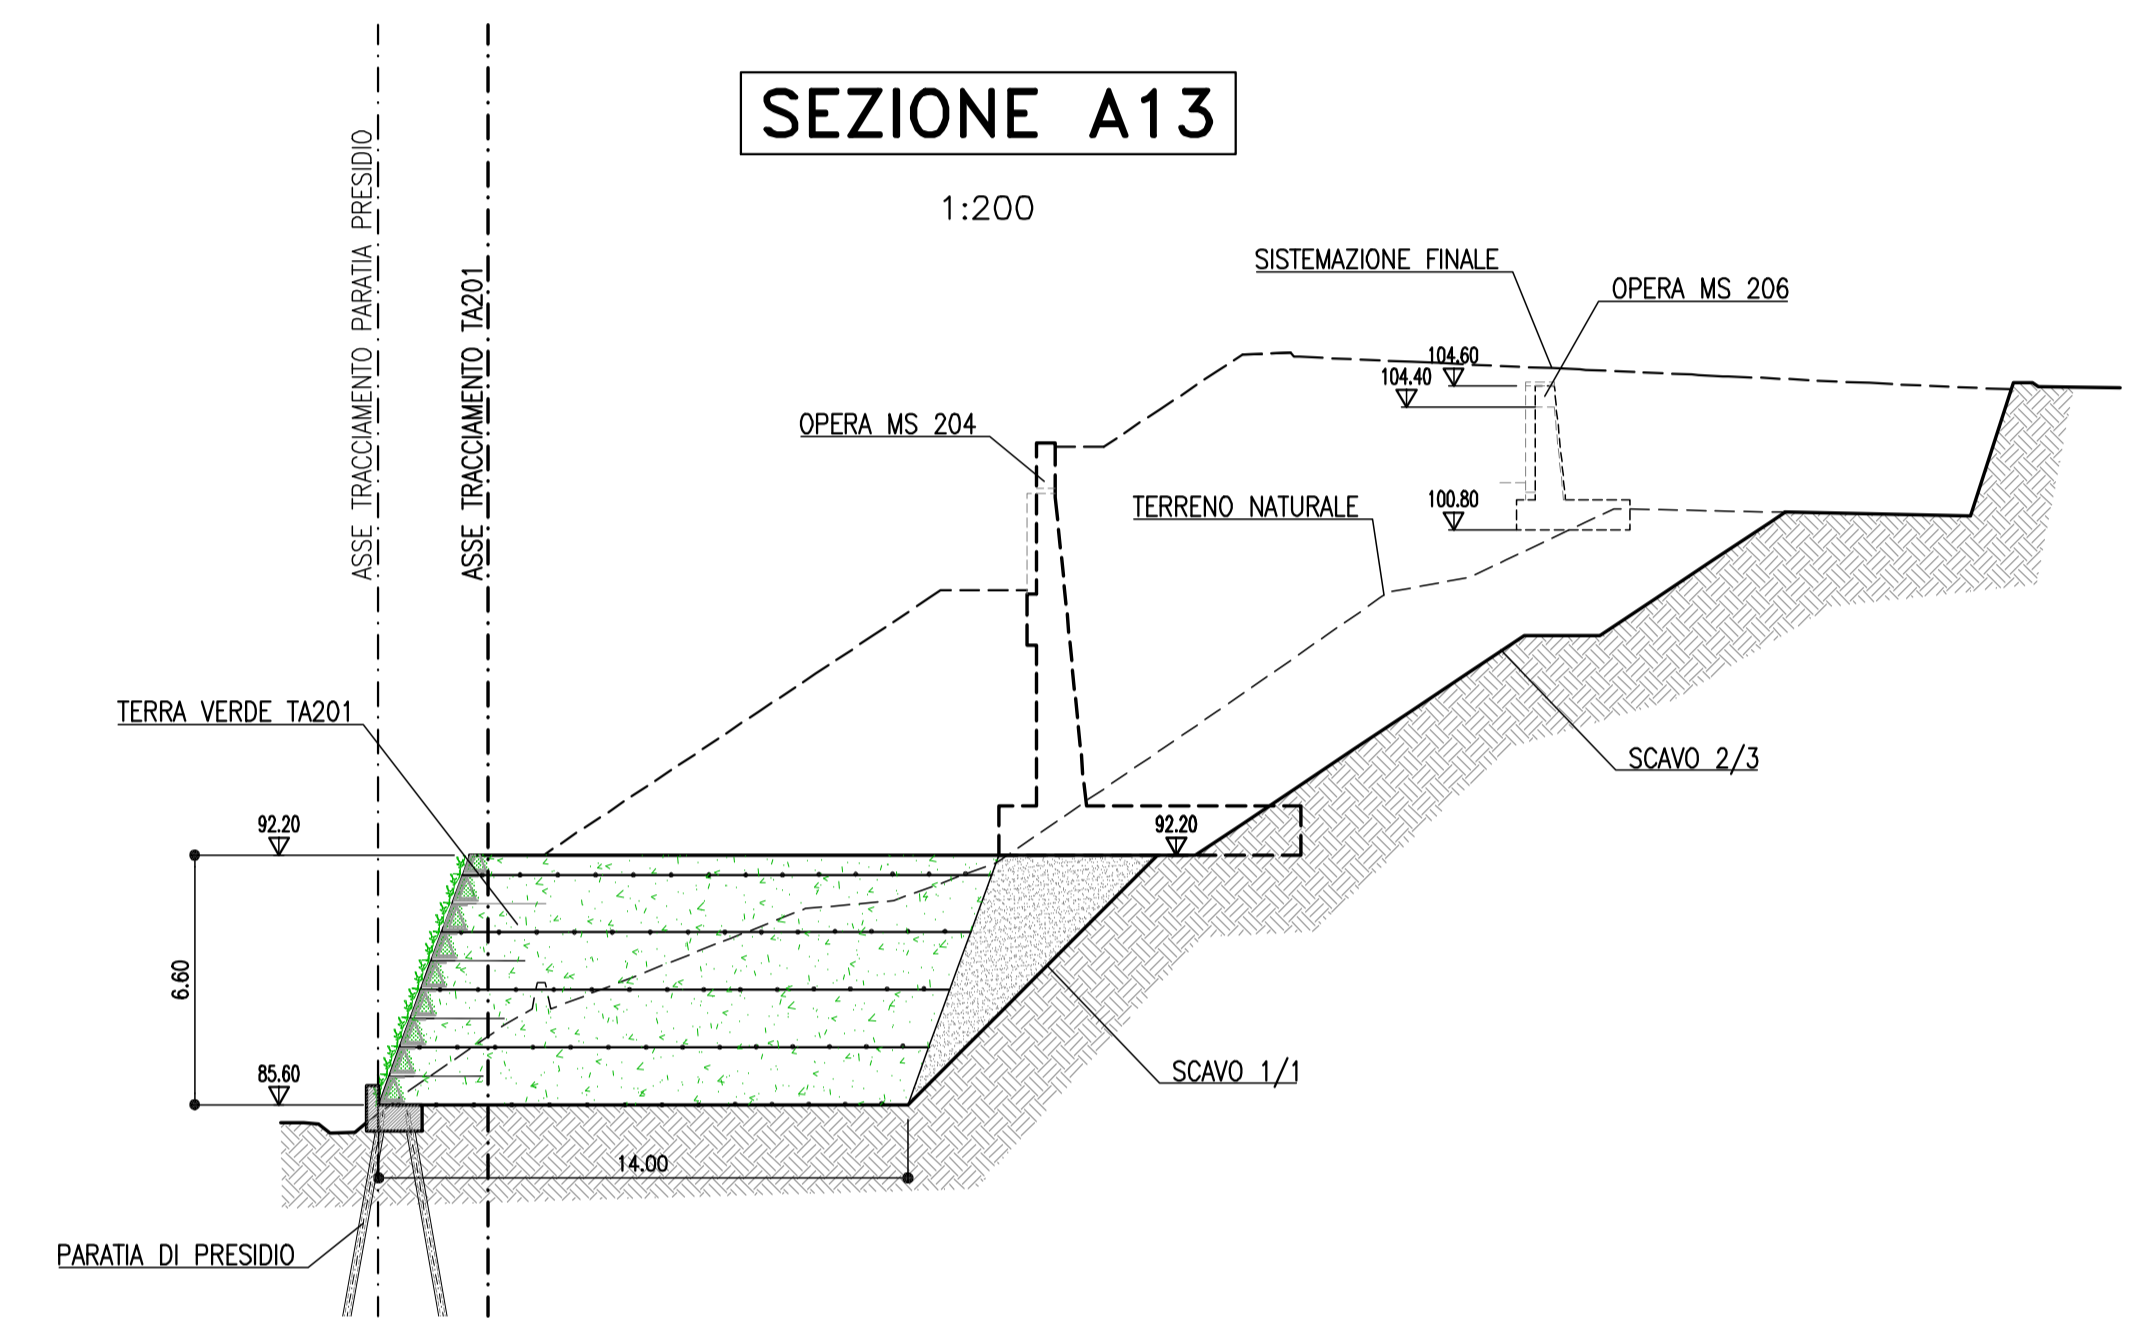

**TERRA VERDE TA201**

1:250  
PIANTA SCAVI

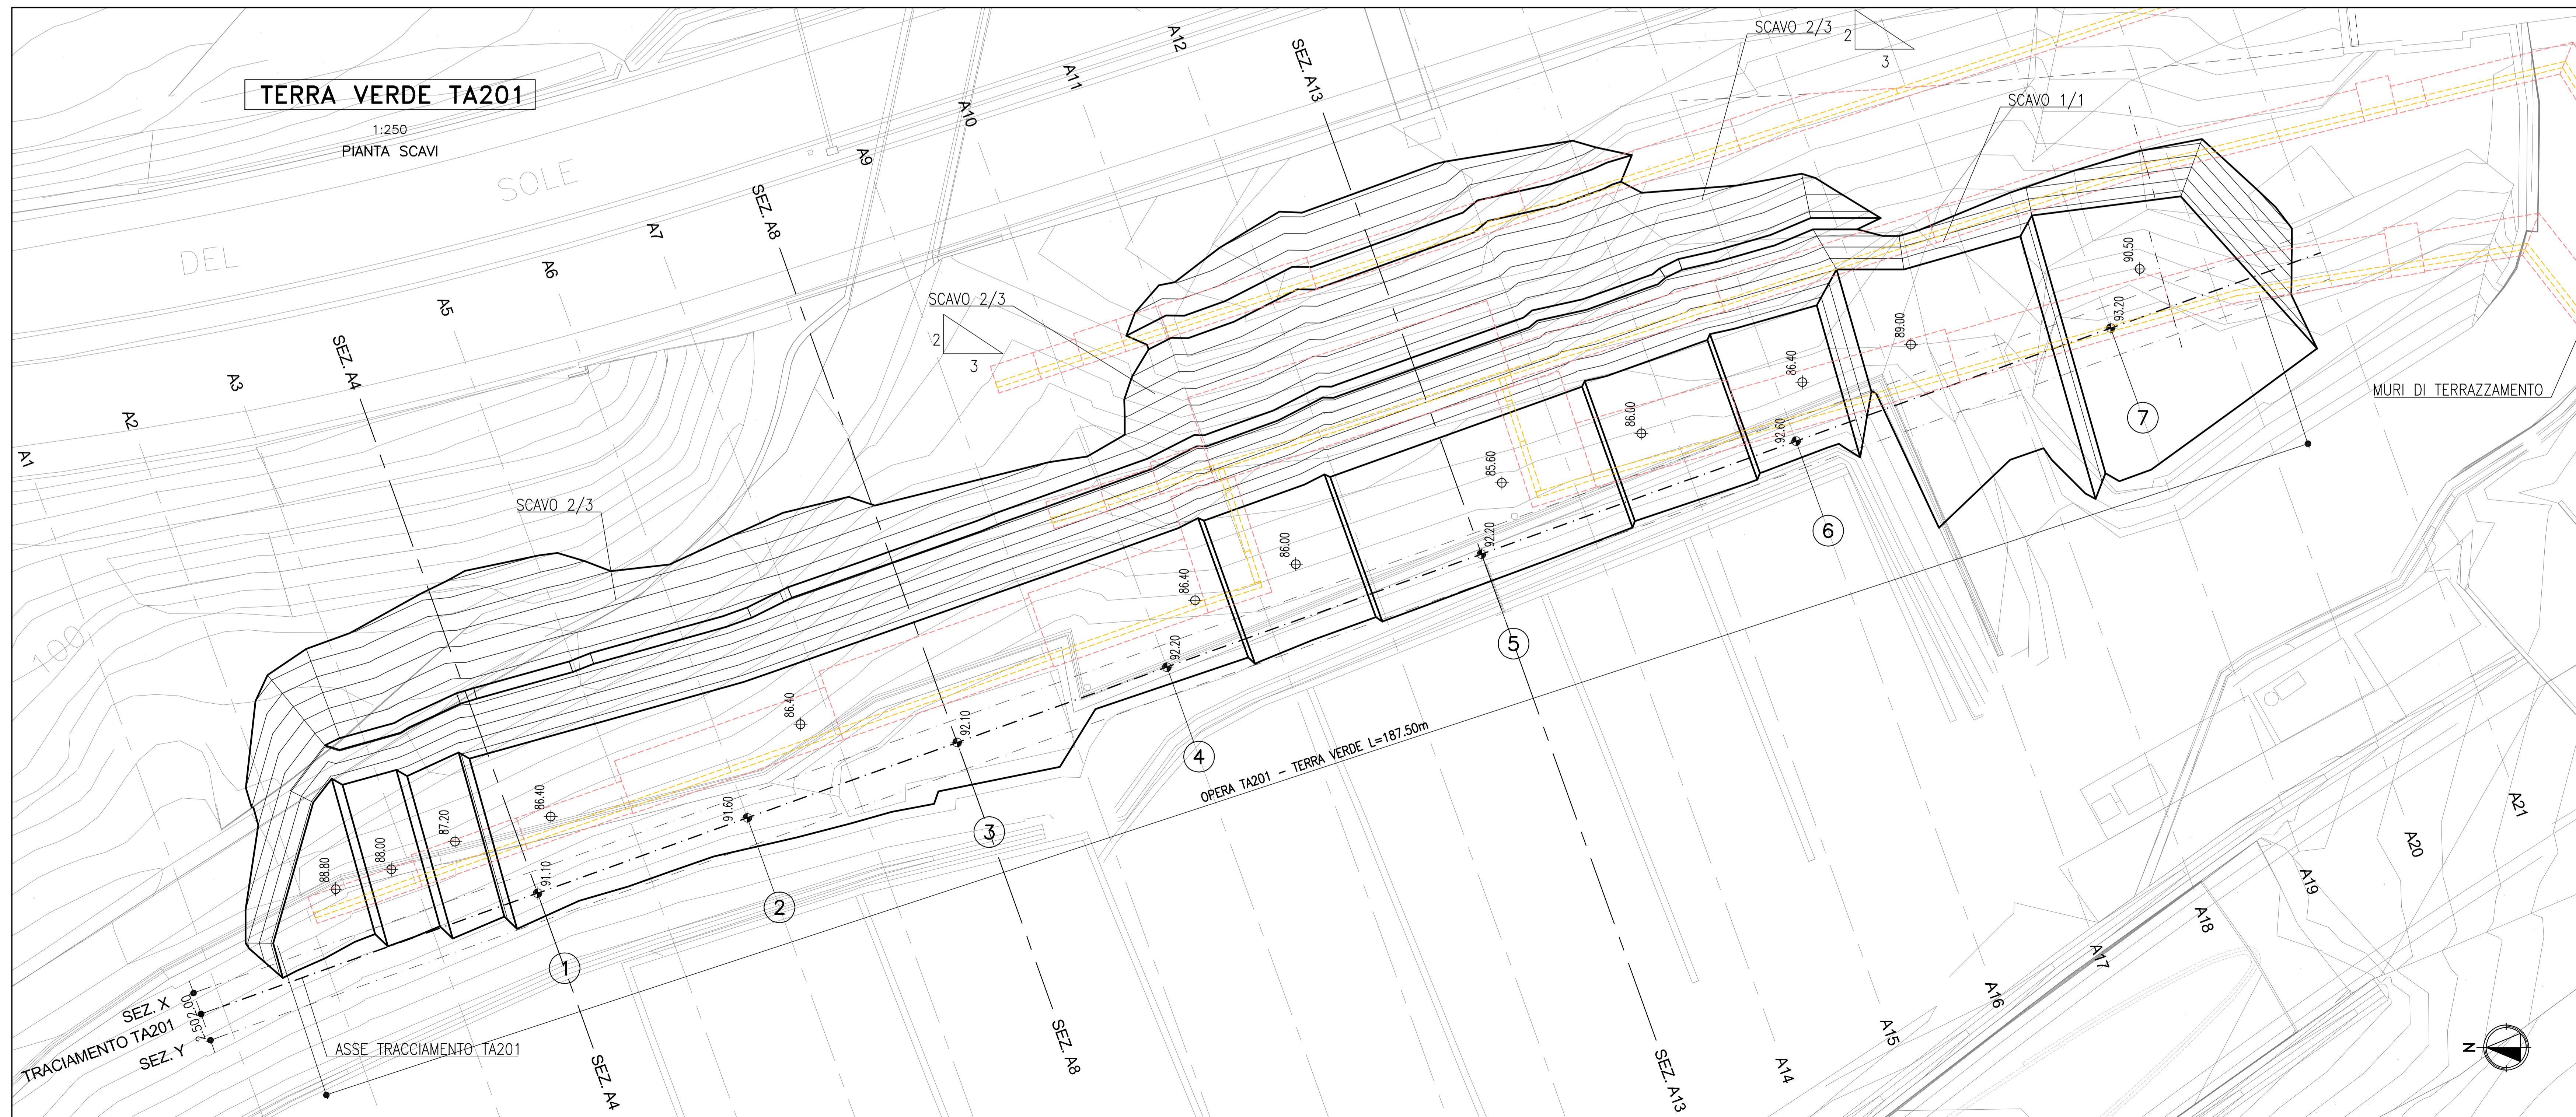

ASSE TRACCIAMENTO TA201		
N	E	N
1	1674609.89	4859804.20
2	1674616.65	4859805.38
3	1674623.41	4859806.55
4	1674630.17	4859847.73
5	1674640.32	4859819.50
6	1674650.46	4859791.26
7	1674660.60	4859763.03

**autostrade** // per l'italia

AUTOSTRADA (A1) : MILANO - NAPOLI  
TRATTO : BARBERINO - FIRENZE NORD

AMPLIAMENTO ALLA TERZA CORSIA  
BARBERINO DI MUGELLO - INCISA VALDARNO

VARIANTE - SOTTOATTRAVERSAMENTO AUTOSTRADA A1  
PROGETTO DEFINITIVO

DEVIAZIONE AUTOSTRADA A1

OPERE D'ARTE MINORI

TA201/TA202/DS201 - TERRE VERDI DEVIAZIONE  
LATO VALLE - FASE 00

PLANIMETRIA, SEZIONI E SVILUPPATA TA201

<b>I. RESPONSABILE PROGETTAZIONE</b> SPECIFICAZIONE Ing. Marco Piana D'Angelantonio Ord. Png. Milano N. 5815/08 RESPONSABILE UFFICIO APE		<b>II. RESPONSABILE INTEGRAZIONE</b> PRESSIONE SPECIALISTICA Ing. Michele Postorino Ord. Png. Genova N. 11/04 CAPO COMESEA/PROJECT ENGINEER		<b>III. DIRETTORE TECNICO</b> PRESSIONE SPECIALISTICA Ing. Maurizio Torresi Ord. Png. Milano N. 1648/02 RESPONSABILE DIREZIONE OPERATIVA TECNICA E PROGETTAZIONE	
DIR. REGIONE GN10 codice commessa 110101810		RIF. ELEMENTO LABORATORIO ALI STPAPE4035		DATA SETTEMBRE 2011 n. progetto VARE scala VARE	
<b>spca</b> Ingegneria europea		FINANZIATORE COMESSE Ing. Massimiliano Giocobbi Ord. Png. Milano N. 2074/6		COORDINATORE GENERALE Ing. Andrea Tonzi O.L. Parma N.1154	
VISTO DEL COMMITTENTE RUP: Ing. Alberto Tosi		VISTO DEL CONCESSIONARIO Ing. Massimo Giocobbi		VISTO DEL CONCESSIONARIO Ing. Andrea Tonzi O.L. Parma N.1154	