TERRA VERDE TA202

1:200

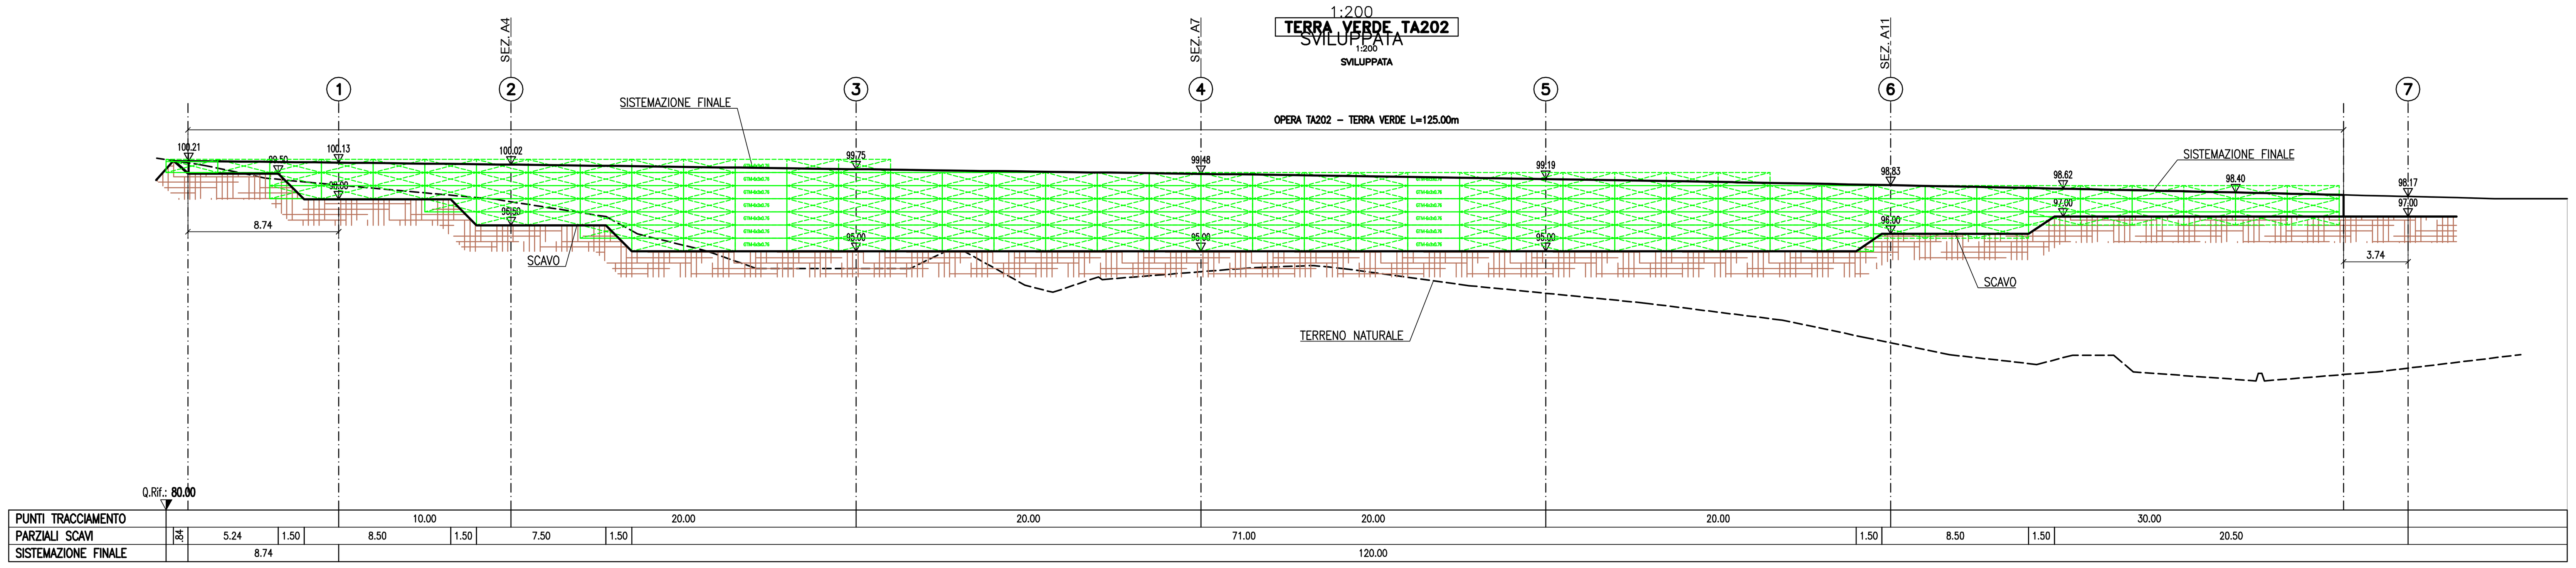

SEZIONE A3

1:200

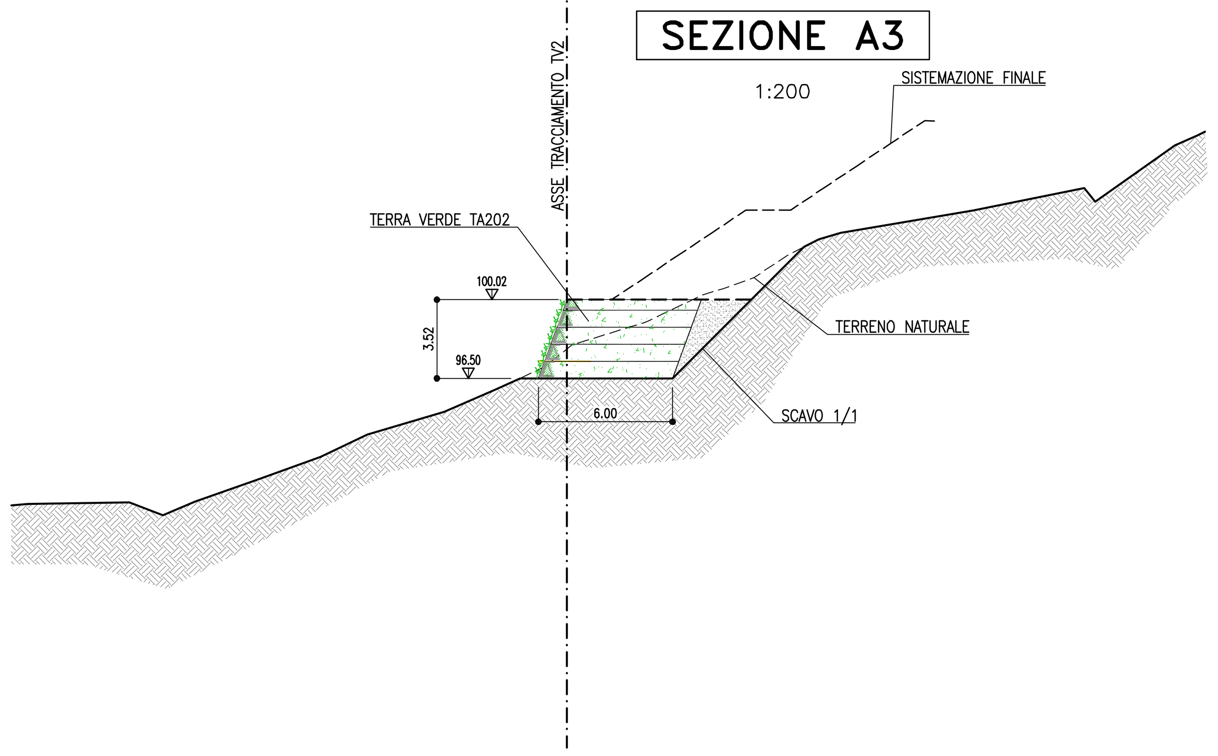

SEZIONE A7

1:200

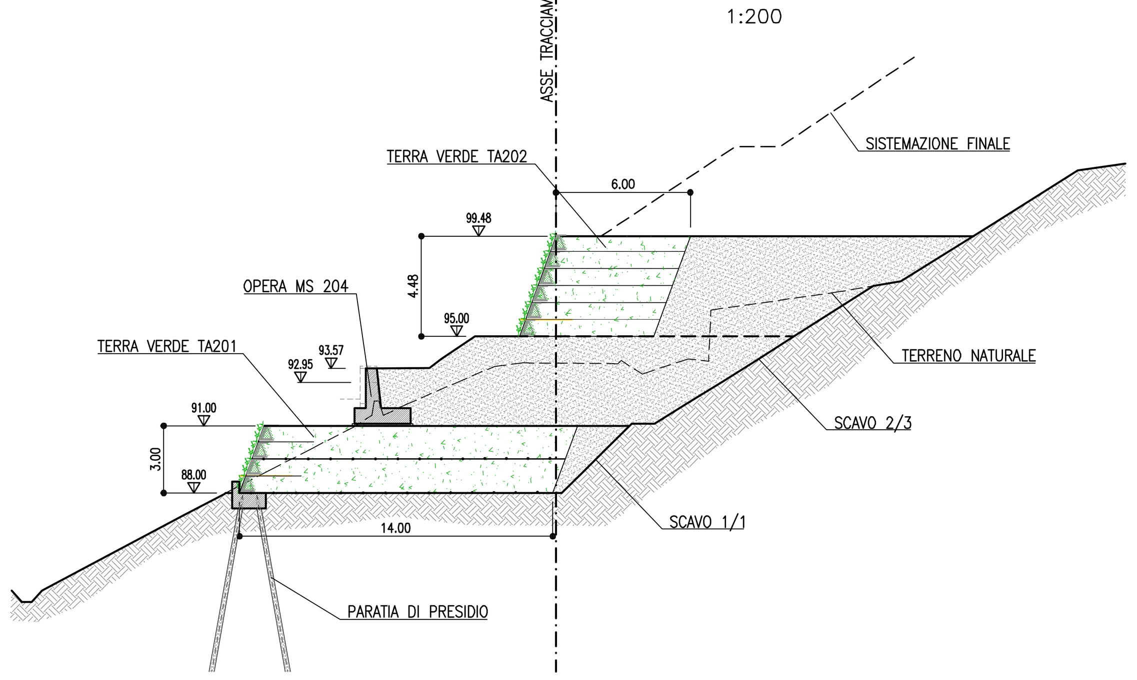

SEZIONE A11

1:200

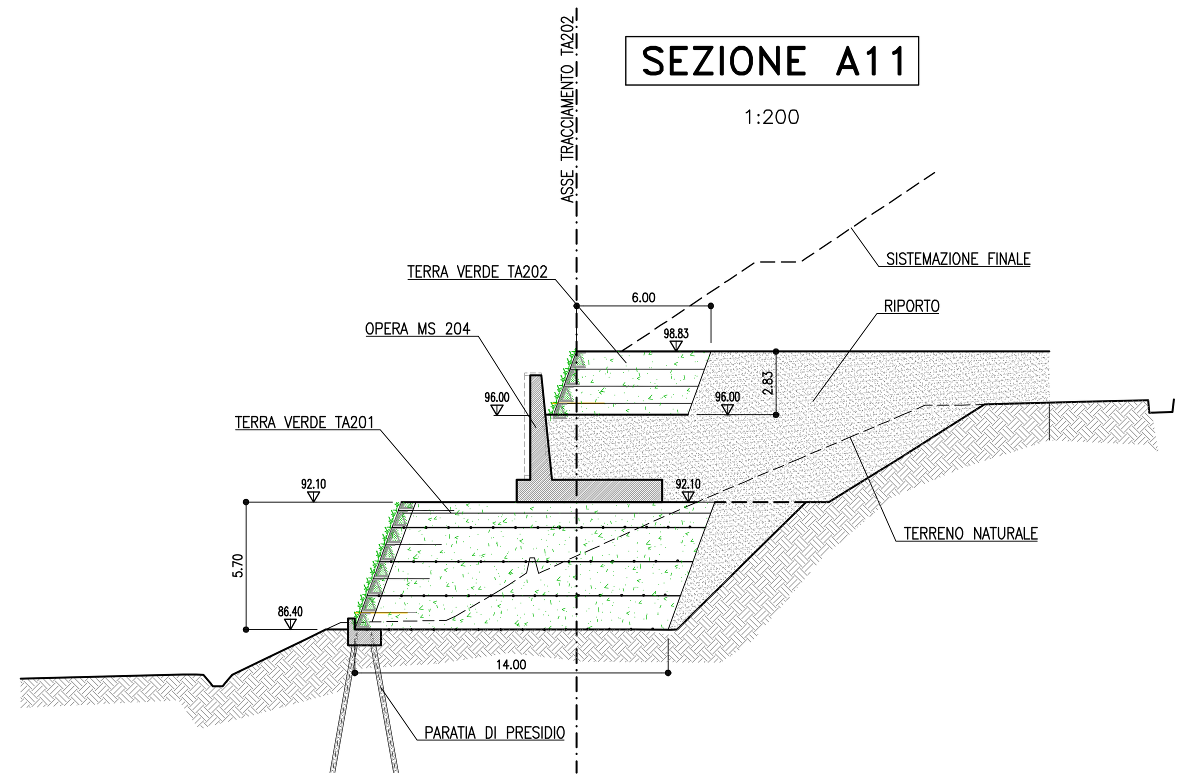

TERRA VERDE TA202

1:250

PIANTA SCAVI

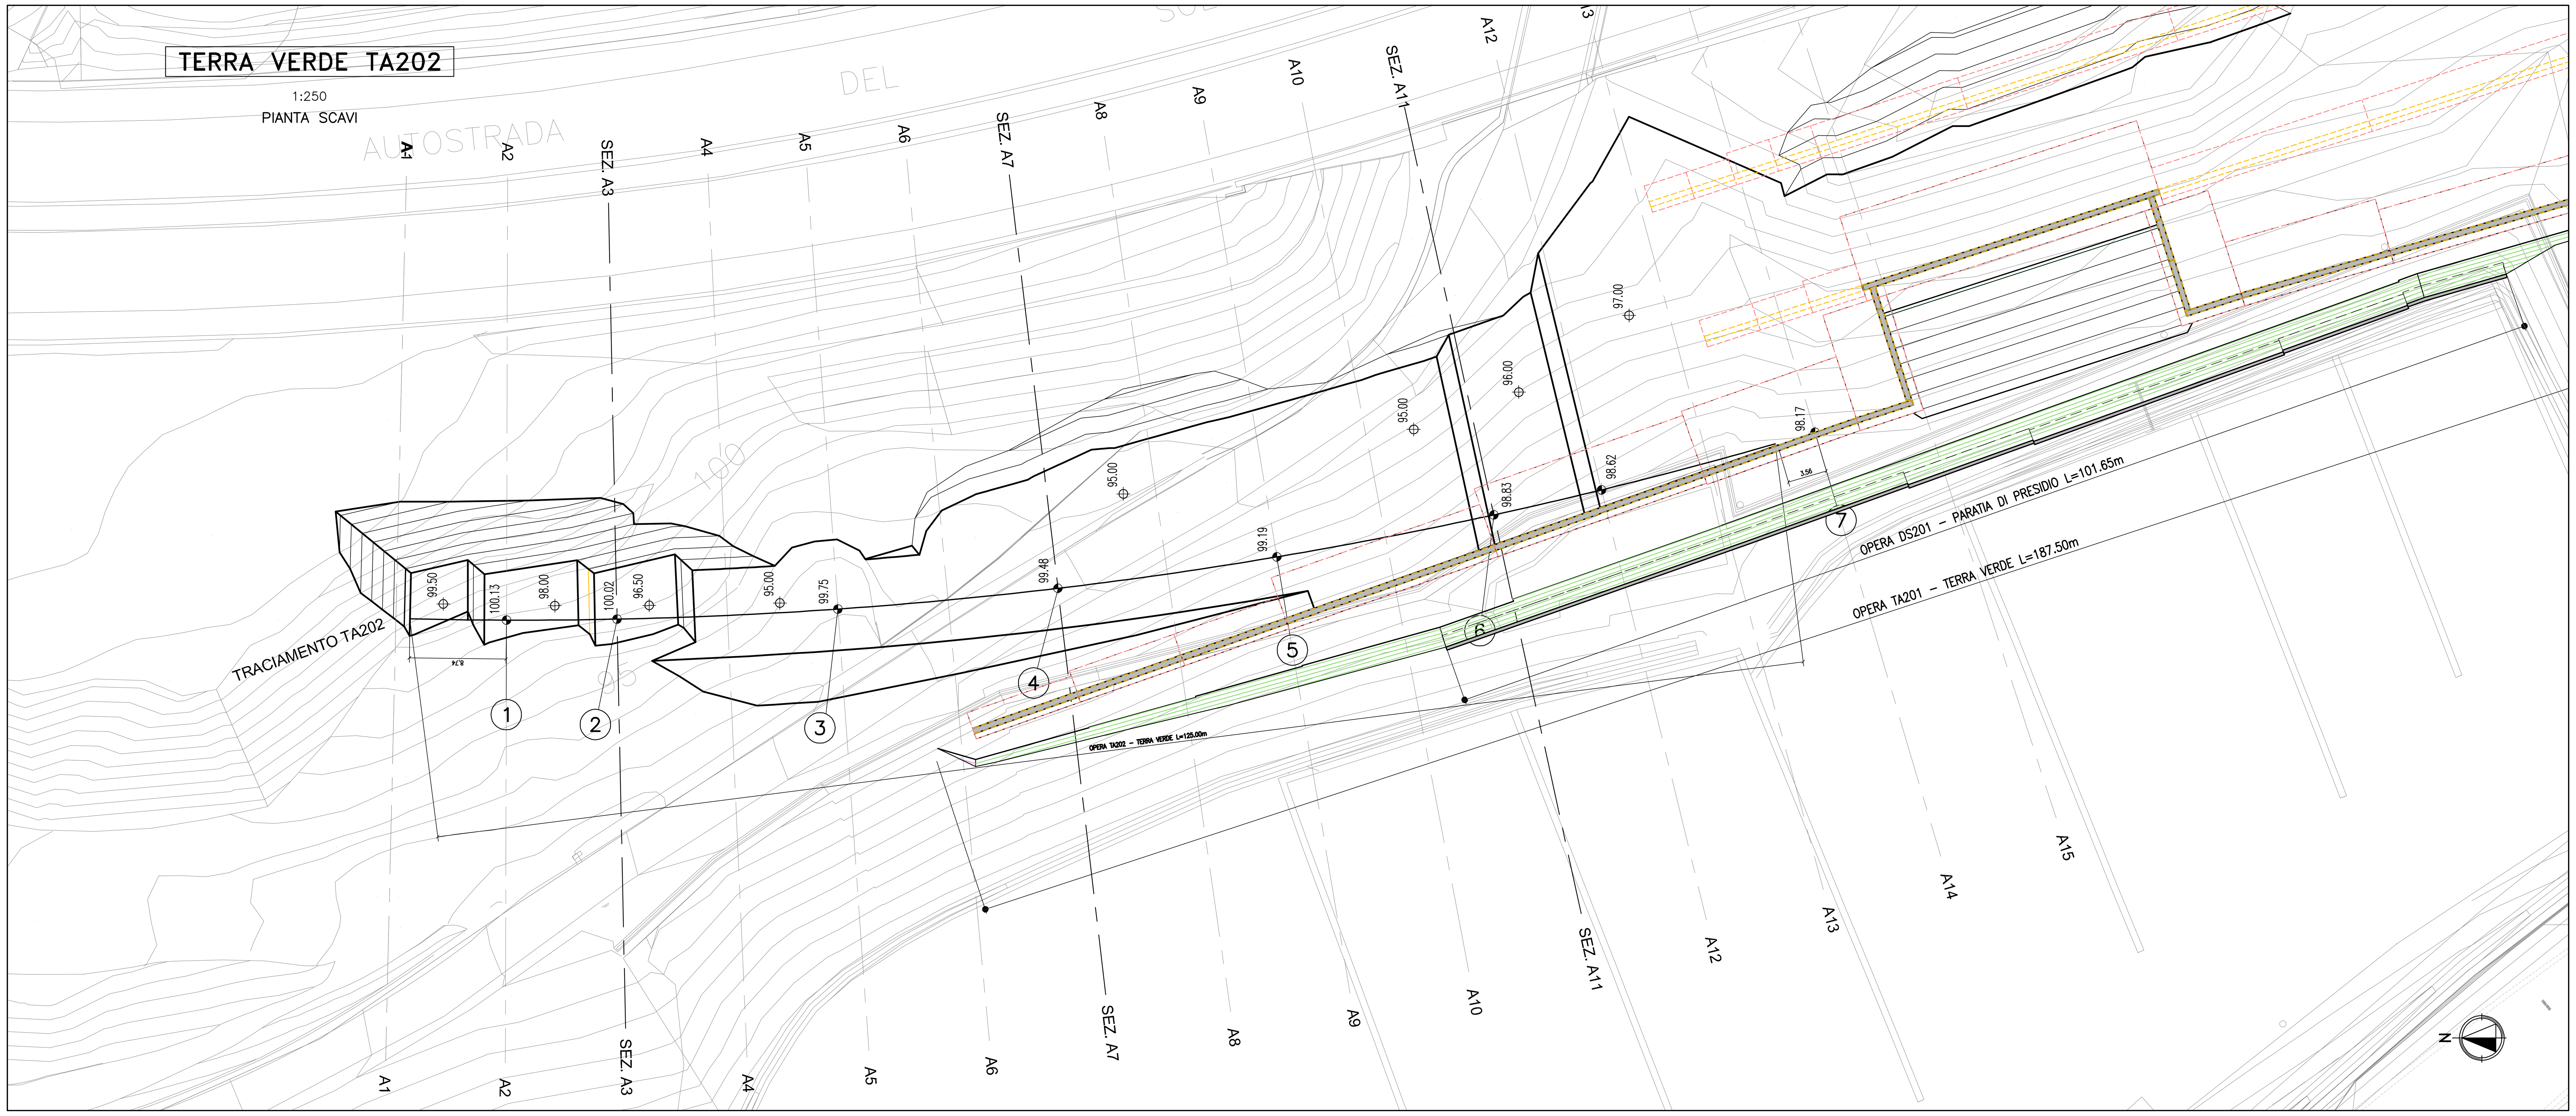

ASSE TRACCIAMENTO TA202		
N	E	N
1	1674617.92	4859966.47
2	1674618.01	4859956.47
3	1674618.92	4859936.49
4	1674620.79	4859916.58
5	1674623.63	4859896.78
6	1674627.43	4859877.15
7	1674634.90	4859848.10

autostrade // per l'italia

AUTOSTRADA (A1) : MILANO – NAPOLI

TRATTO : BARBERINO – FIRENZE NORD

AMPLIAMENTO ALLA TERZA CORSIA
BARBERINO DI MUGELLO – INCISA VALDARNO

VARIANTE - Sottoattraversamento autostrada A1
PROGETTO DEFINITIVO

DEVIAZIONE AUTOSTRADA A1

OPERE D'ARTE MINORI

TA201/TA202/DS201 – TERRE VERDI DEVIAZIONE
LATO VALLE – FASE 00

PLANIMETRIA, SEZIONI E SVILUPPATA TA202

IL RESPONSABILE PROGETTAZIONE SPECIALISTICA	IL RESPONSABILE INTEGRAZIONE PRESTAZIONI SPECIALISTICHE	IL DIRETTORE TECNICO
Ing. Marco Pietro D'Angelantonio Ord. Ingg. Milano N.20155 RESPONSABILE UFFICIO APE	Ing. Michele Pastorino Ord. Ingg. Savona N. 1104 CAPO COMMESSA/PROJECT ENGINEER	Ing. Maurizio Torresi Ord. Ingg. Milano N. 16492 RESPONSABILE DIREZIONE OPERATIVA TECNICA E PROGETTAZIONE

WBS	RIFERIMENTO ELABORATO						DATA:	REVISIONE	
	DIRETTORIO		FILE					n.	data
	codice commessa	N.Prog.	unita'	ufficio	n. progressivo	Rev.	SETTEMBRE 2014		
GN10	110181	03	ST	PAPE	4036		SCALA: VARIE		

spea ingegneria europea	PIANIFICAZIONE COMMESSE Ing. Massimiliano Giacobbi Ord. Ingg. Milano N. 20746	ELABORAZIONE GRAFICA A CURA DI :	
		ELABORAZIONE PROGETTUALE A CURA DI :	
CONSULENZA A CURA DI : –		IL RESPONSABILE UNITA' STP	Ing. Andrea Tanzi O.I. Parma N.1154

	VISTO DEL COMMITTENTE	VISTO DEL CONCEDENTE
	autostrade // per l'italia RUP: Ing. Alberto Fiore	Ministero delle Infrastrutture e dei Trasporti DIPARTIMENTO PER LE INFRASTRUTTURE, GLI AFFARI GENERALI ED IL PERSONALE STRUTTURA DI VIGILANZA SULLE CONCESSIONARIE AUTOSTRADALI

IL PRESENTE DOCUMENTO NON POTRA' ESSERE COPIATO, RIPRODOTTO O ALTRIMENTI PUBBLICATO, IN TUTTO O IN PARTE, SENZA IL CONSENSO SCRITTO DELLA SOC. AUTOSTRADE PER L'ITALIA S.P.A.. OGNI UTILIZZO NON AUTORIZZATO SARA' PERSEGUITO A NORMA DI LEGGE.
THIS DOCUMENT MAY NOT BE COPIED, REPRODUCED OR PUBLISHED, EITHER IN PART OR IN ITS ENTIRETY, WITHOUT THE WRITTEN PERMISSION OF SOC. AUTOSTRADE PER L'ITALIA S.P.A.. UNAUTHORIZED USE WILL BE PROSECUTED BY LAW.

SCALA DI PLOT: 1=1