FASE 000 NOTTURNA

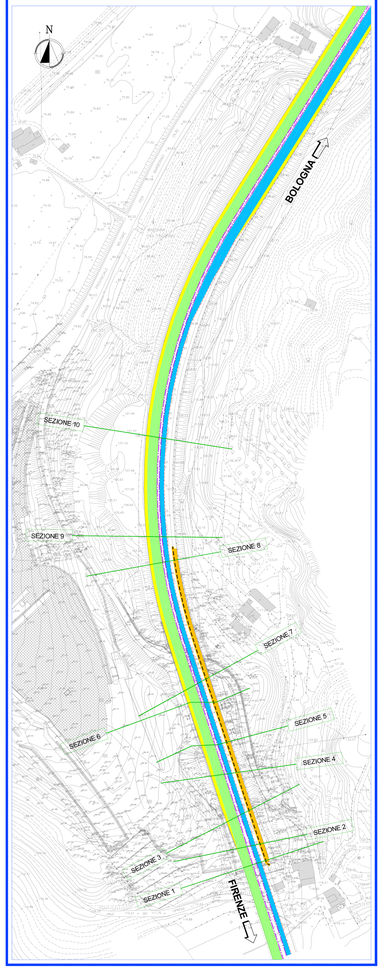

FASE 00

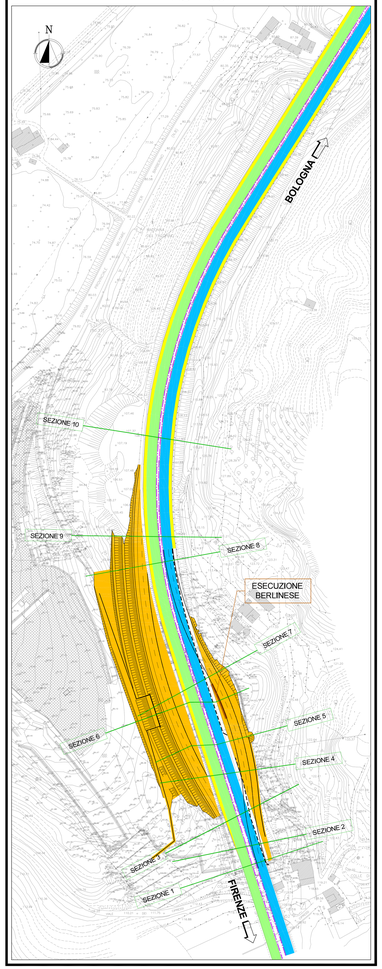

FASE 00A NOTTURNA

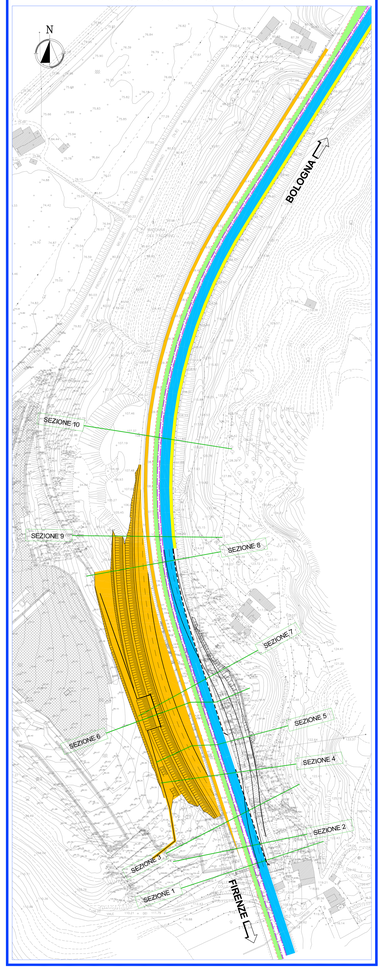

TRAFFICO DI GIORNO

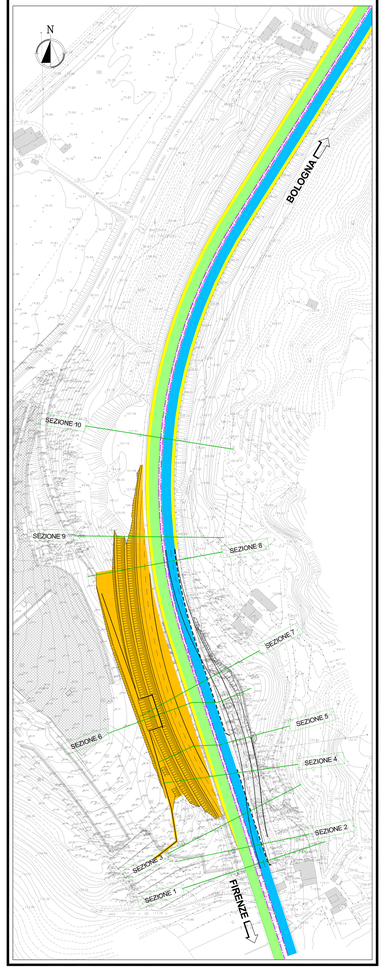

FASE 00B NOTTURNA

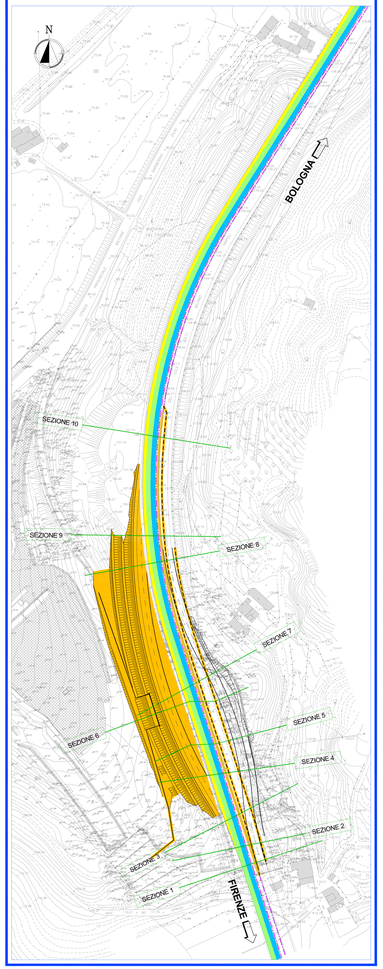

TRAFFICO DI GIORNO

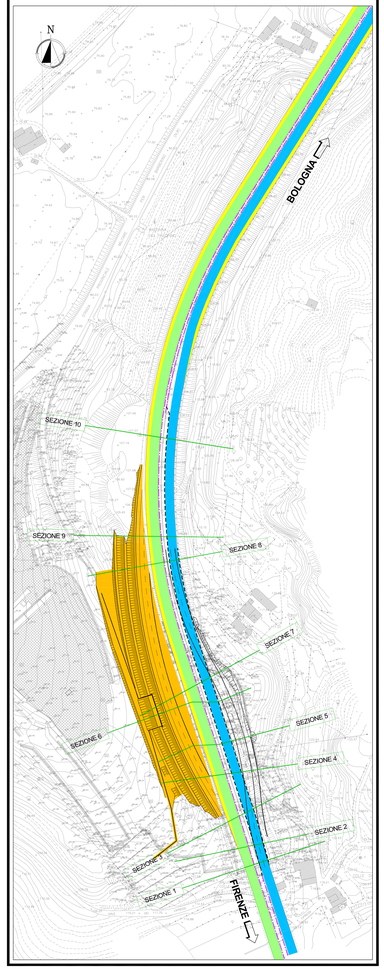

LEGENDA

- AREE DI CANTIERE
- LAVORAZIONI GALLERIA
- CIRCOLAZIONE VEICOLARE DIREZIONE NORD
- CIRCOLAZIONE VEICOLARE DIREZIONE SUD
- CORSIE PROVVISORIE MEZZI D'EMERGENZA
- SPARTITRAFFICO ESISTENTE
- SPARTITRAFFICO DI PROGETTO
- NEW-JERSEY PROVVISORI
- DELINEATORI FLESSIBILI PROVVISORI (DEFLECO)
- NEW-JERSEY BORDO PONTE

autostrade per l'italia

AUTOSTRADA (A1) : MILANO – NAPOLI

TRATTO : BARBERINO – FIRENZE NORD

AMPLIAMENTO ALLA TERZA CORSIA
BARBERINO DI MUGELLO – INCISA VALDARNO

VARIANTE - Sottoattraversamento autostrada A1
PROGETTO DEFINITIVO

CN–CANTIERIZZAZIONE E FASI COSTRUTTIVE

FASIZZAZIONI DEI LAVORI

PLANIMETRIA DELLE FASIZZAZIONI DEL TRAFFICO
FASE 000 NOTTURNA, FASE 00,
FASE 00A NOTTURNA, TRAFFICO DI GIORNO,
FASE 00B NOTTURNA E TRAFFICO DI GIORNO

IL DIRETTORE PROGETTAZIONE SPECIALISTICA	IL DIRETTORE ESECUZIONE PREZIONI SPECIALISTICHE	IL DIRETTORE TECNICO
Ing. Franco Mauro Pasqui Ordine Ingegneri Roma n. 20214 RESPONSABILE UFFICIO CAP	Ing. Michele Pipitone Ordine Ingegneri Palermo n. 2599 CAPO COMMESSA/PROJECT ENGINEER	Ing. Andrea Tomo Ordine Ingegneri Torino n. 10492 RESPONSABILE DIREZIONE OPERATIVA TECHNICAL PROJECT MANAGER

ANNO	RIFERIMENTO ELABORATO / FILE REFERENCE									SCALA / SCALE	DATA / DATE	REVISIONE / REVISION
2014	AMPIEZZA / AMPLITUDE	SOCIETÀ / COMPANY	ANNO / YEAR	CODICE / CODE	N. PROGRETTO / N. PROJECT						SETTEMBRE 2014	-
	1	1	0	1	8	1	0	3	STPCAP4600	1:1000		

spea ingegneria europea	PROGETTAZIONE COMMESSE	PLANIMETRIA A CURA DI	
	Ing. Massimiliano Giovanni Ord. Ingg. Milano N. 22739	ELABORAZIONE GRAFICA A CURA DI	
CONTROLLO TECNICO	-	IL RESPONSABILE DELL'ELABORAZIONE	Ing. Andrea Tomo Ord. Ingg. Torino, N.10492

	VISTO DEL COMMITTENTE	VISTO DEL CONCEDENTE
	autostrade per l'italia Dott. Ing. Alberto Selve	Ministero delle Infrastrutture e dei Trasporti DIPARTIMENTO PER LA RICERCA, LO SVILUPPO E LA VIGILANZA TECNICA

IL PRESENTE DOCUMENTO NON POTRA' ESSERE COPIATO, RIPRODOTTO O ALTRIMENTI PUBBLICATO, IN TUTTO O IN PARTE, SENZA IL CONSENSO SCRITTO DELLA SOC. AUTOSTRADE PER L'ITALIA S.P.A.. OGNI UTILIZZO NON AUTORIZZATO SARA' PERSEGUITO A NORMA DI LEGGE.
THIS DOCUMENT MAY NOT BE COPIED, REPRODUCED OR PUBLISHED, EITHER IN PART OR IN ENTIRETY, WITHOUT THE WRITTEN CONSENT OF AUTOSTRADE PER L'ITALIA S.P.A.. UNAUTHORISED USE WILL BE PROSECUTED BY LAW.