


SEZIONE A-A

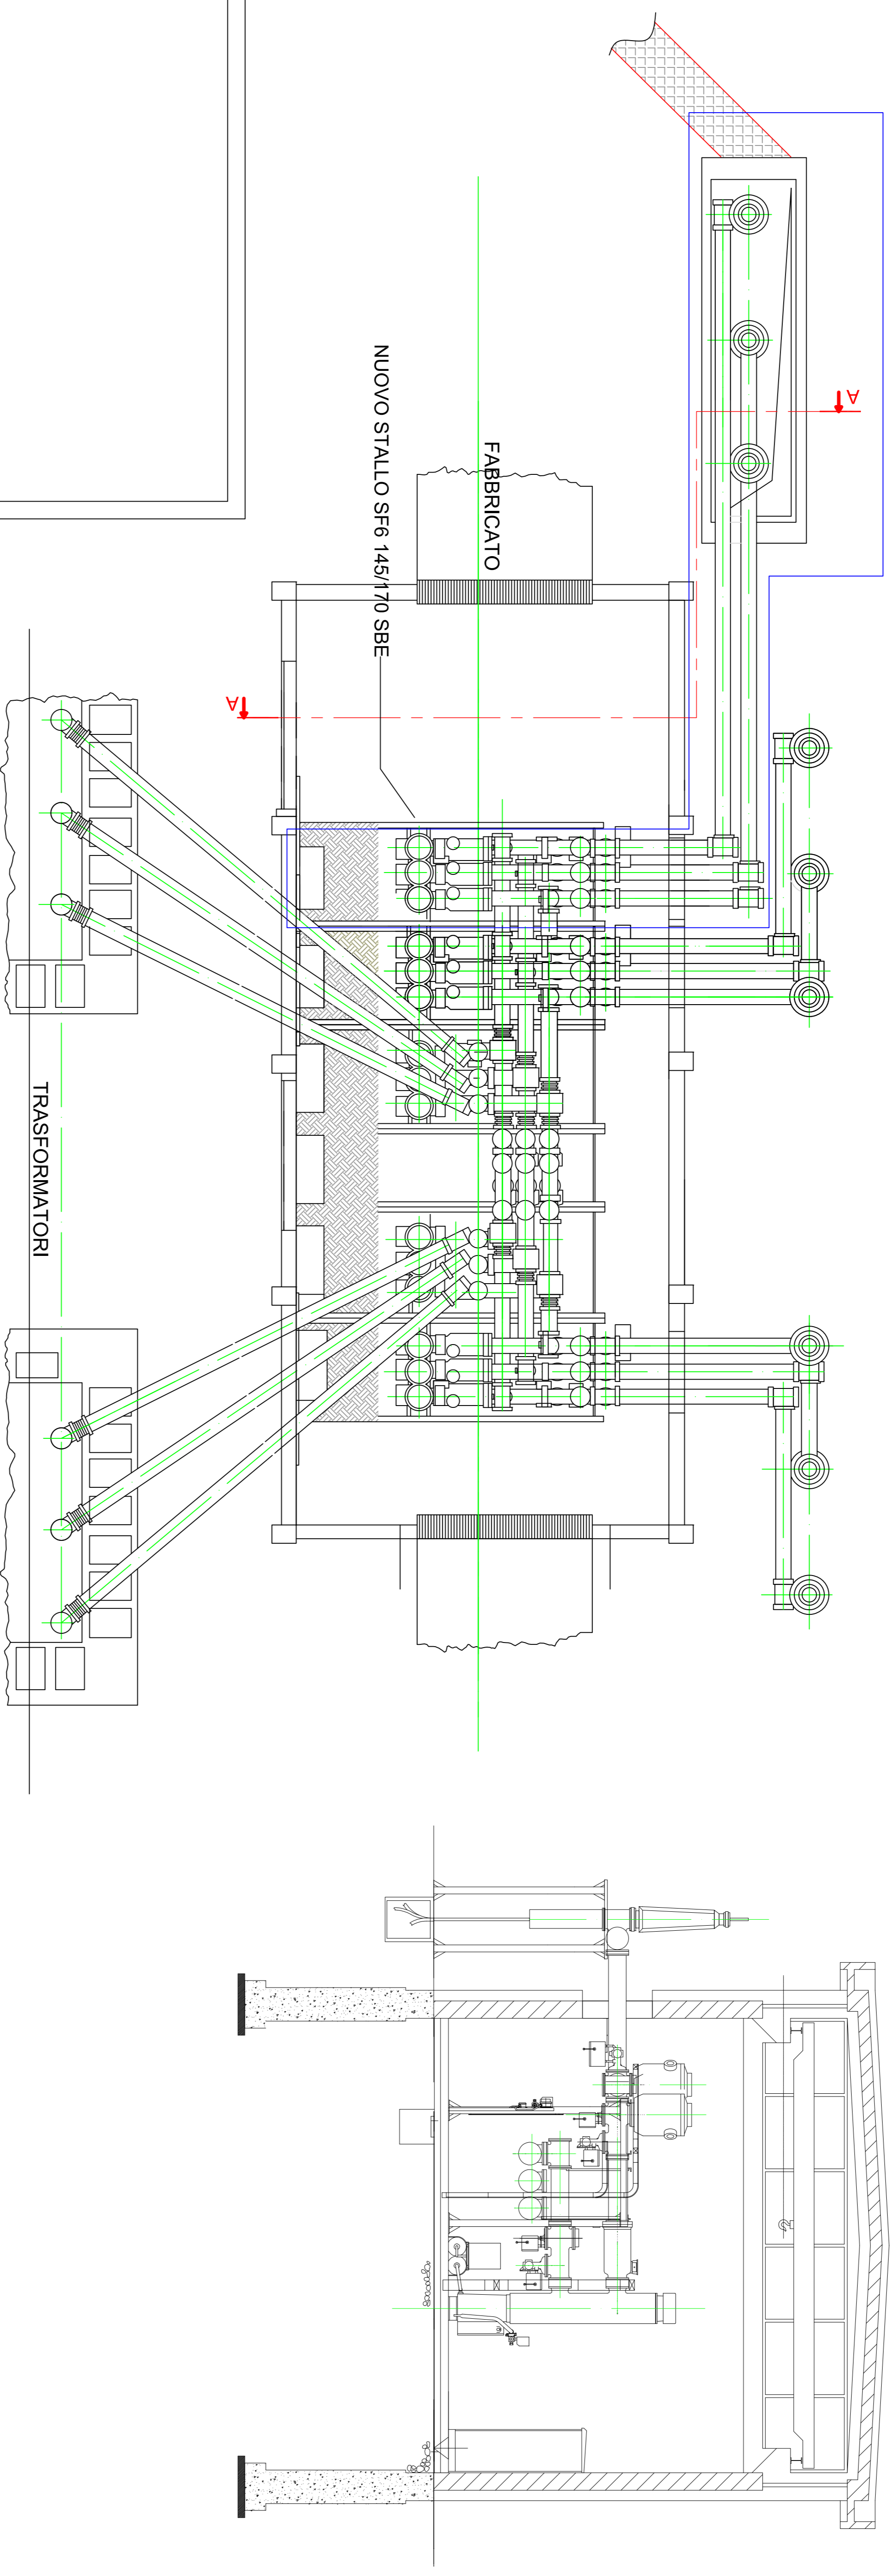

DATA EMISSIONE	DESCRIZIONE	ESSEDI	APPROVATO
OTTOBRE 2014	PLANIMETRIA ELETTROMECCANICA DEL NUOVO STALLO GIS		

PROGETTO: Committenza di un impianto solare termoelettromagnetico denominato "Fiumili Mannu" di potenza lorda pari a 50.000 kWp - Codice GOAL T0448597

TITOLO: PLANIMETRIA ELETTROMECCANICA DEL NUOVO STALLO GIS

COMMITTENTE: Energreen Renewables s.r.l.
 sede legale: Polianza (MC)
 Via Enrico Fermi 19
 p.Iva: 0177280432

PROJETTO engineering s.r.l.
 società di ingegneria unipersonale
 prima unica
 P.I.D. Ing. LEONARDO FILOTTO
 C.S.M. S.p.A. 00100 ROMA
 VIALE DELL'INDUSTRIA 100
 00100 ROMA
 P.IVA 0765859723

TIPOLOGIA DEGLI INGEGNERI
 della Provincia di TRAPANI
 Dott. Ing. FILOTTO Leonardo
 N. 1812

SCHEMI ELETTRICI
 NOME FILE: 14_42_P.C. EGG_CAG_PL_14_4_01
 SCALA: 1:100
 ELAB. 14

Tutti i diritti di autore sono riservati a termine di legge. E' vietata la riproduzione senza autorizzazione.