


LEGENDA

- SEDIME CIVILE
- SEDIME MILITARE I CUI RELATIVI SOTTOSERVIZI SONO DI COMPETENZA A.M.
- FOGNOLO RACCOLTA ACQUE METEORICHE
- CANALI DI BONIFICA IDRAULICA
- CANALI A CIELO APERTO
- CANALI TOMBATI
- RETE FOGNARIA COMUNALE TIPO MISTO
- ALLACCIO ALLA RETE FOGNARIA COMUNALE
- LINEE SOTTERRANEE DI DISTRIBUZIONE POZZI (ESISTENTI O IN CORSO DI REALIZZAZIONE)
- POZZI FUNZIONANTI
- VASCA ANTINCENDIO

- LINEA ELETTRICA BT
- LINEA ELETTRICA MT
- PUNTO DI CONSEGNA FORNITURA ERACOM
- PUNTO DI TRASFORMAZIONE PIASTRA TECNOLOGICA
utenza servita:
→ catering
→ officina
→ cargo enter
→ VVF
- PUNTO DI TRASFORMAZIONE AEROSTAZIONE PASSEGGERI
utenza servita:
→ aerostazione passeggeri
→ aerostazione merci
- PUNTO DI TRASFORMAZIONE CENTRALE FRIGO (PIANO COPERTURA AEROPAX)
utenza servita:
→ gruppi frigo
- PUNTO DI TRASFORMAZIONE PARCHEGGIO MULTIPIANO
utenza servita:
→ PKM
- PUNTO DI TRASFORMAZIONE FABBRICATO A
utenza servita:
→ Fabbricato A
- PUNTO DI TRASFORMAZIONE TERMINAL RENT A CAR
utenza servita:
→ terminali rent a car
- PUNTO DI TRASFORMAZIONE CABINA VOLI NOTTE
utenza servita:
→ nuovi piazzali AM
→ deposito carburante
- RETE AVL - COMPETENZA MILITARE
- CABINA ELETTRICA IMPIANTI AVL

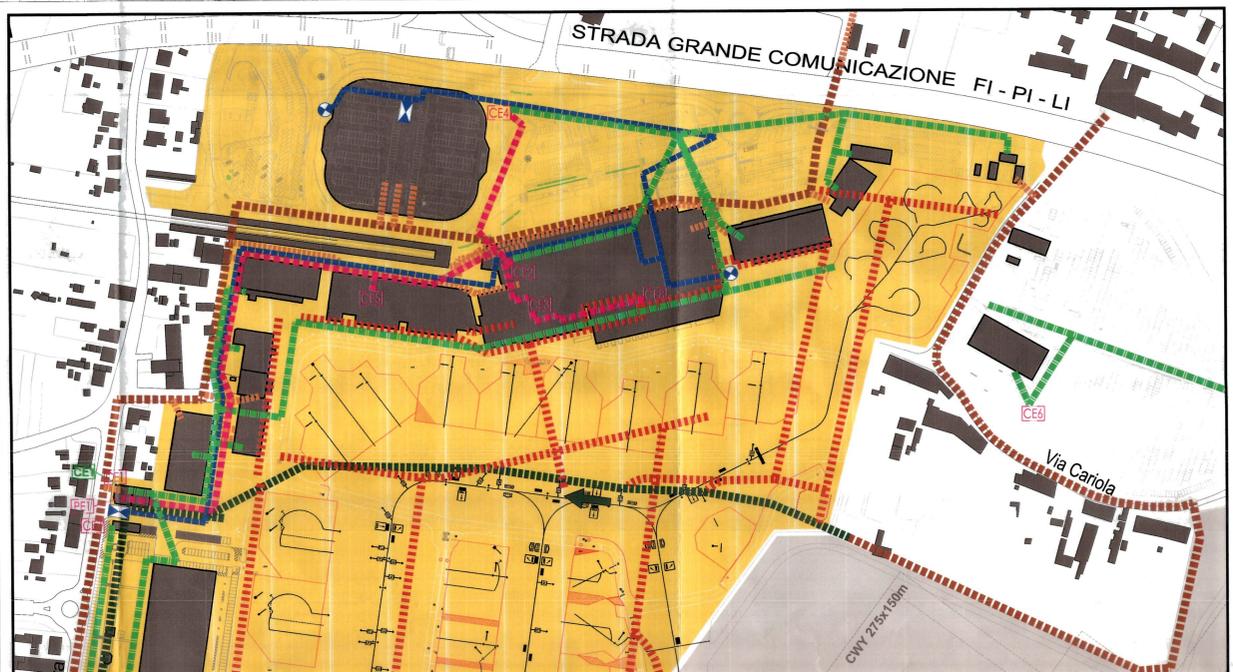

Ministero delle Infrastrutture e dei Trasporti
ENAC ENTE NAZIONALE PER L'AVIAZIONE CIVILE

Progetto:
**PIANO DI SVILUPPO AEROPORTUALE
 AEROPORTO DI PISA "GALILEO GALILEI"**

Comitente:
SAT S.p.A.
 Aeroporto Galileo Galilei
 50121 PISA (ITALY) - Tel. 050/58697
 Società Aeroporto Toscano Galileo Galilei
 Società Aeroporto Toscano Galileo Galilei
 Direttore Tecnico e PH: Progettazione e Manutenzione: Ing. Pasquale Tiritta
 Responsabile di Commessa e Project Manager: Ing. Federico Cecchi

Progettisti:
ONEWORKS
 Via...
 Arch. Giulio De Carlis - Ordine Architetti di Venezia n. 1853
 Arch. Domenico Santini
 Ing. Massimo Galliani
 Arch. Paolo Russo



Oggetto:
PIANO DI SVILUPPO AEROPORTUALE
 Titolo:
**SOTTOSERVIZI E RETI DI DISTRIBUZIONE
 ELETTRICA, IDRICA, FOGNARIA -
 SITUAZIONE ATTUALE**

Scala: 1:5.000/1:2.000
 REV. DATA FILE OGGETTO Elaborato N°
 00 Set 2010 TAV 16.dwg Sottoservizi - sst
 01 Dic 2010 TAV 16.dwg Sottoservizi - sst
 02 Feb 2013 TAV 16.dwg Sottoservizi - sst