

Conduttore esistente : Alluminio acciaio sezione 428,2 mmq Ø 26,9 mm
 F.d.G. esistente : Acciaio con FO Ø 11,5 mm 24 fibre



Conduttore da posare : binato Alluminio acciaio sezione 585,3 mmq Ø 31,5 mm
 F.d.G. da posare : Acciaio con FO Ø 11,5 mm 48 fibre

C= Esistente ← | → C=1350


C=1350 ← | → C=1475

C=1475 ← | → C=1450

C=1450 ← | → C=250

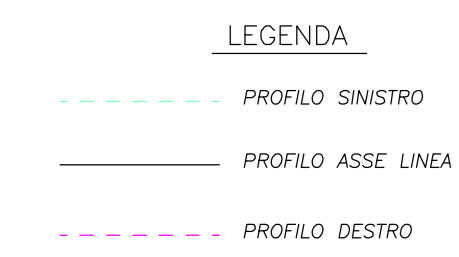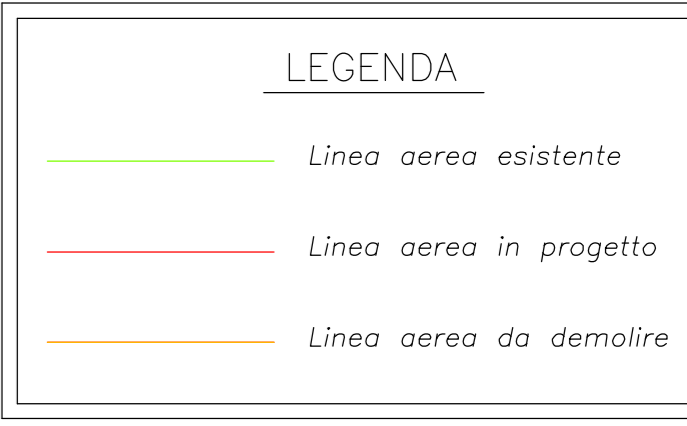

Scala lunghezze 1:2000
 Scala altezze 1:500
 Q. Riferimento s.l.m.: 263.00

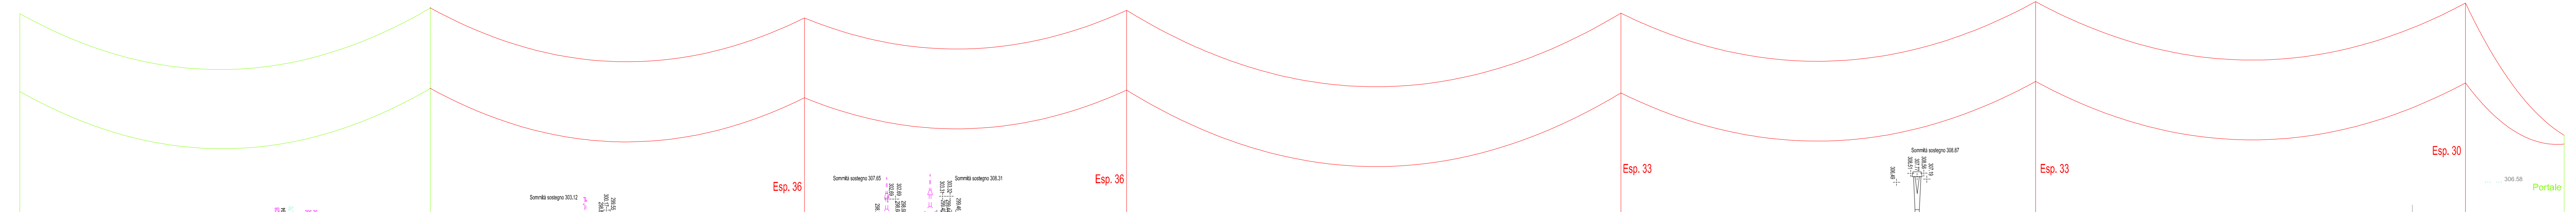

Sezioni	1	2	3	4	5	6	7	8	9	10	11	12	13	14	15	16	17	18	19	20	21	22	23	24	25
Distanze Progressive	0.00	17.31	34.62	51.93	69.24	86.55	103.86	121.17	138.48	155.79	173.10	190.41	207.72	225.03	242.34	259.65	276.96	294.27	311.58	328.89	346.20	363.51	380.82	398.13	415.44
Distanze Parziali	0.00	17.31	34.62	51.93	69.24	86.55	103.86	121.17	138.48	155.79	173.10	190.41	207.72	225.03	242.34	259.65	276.96	294.27	311.58	328.89	346.20	363.51	380.82	398.13	415.44
Quote terreno																									
Numero sostegno																									
Campata																									
Armamento																									
Natura del fondo																									
Comune																									

Terna Rete Italia S.p.A.
 Direzione Territoriale Nord Ovest
 Il Responsabile
 Alessandro Tribioli

ORDINE DEGLI ARCHITETTI
 PROVINCIA DI TORINO
 arch. Pierluigi Donna Bianco
 n° 3801

REVISIONI	N.	DATA	DESCRIZIONE	ELABORATO	ESAMINATO	ACCETTATO
	00	26-SET-2014	PRIMA EMISSIONE	ECOPLAN	DTNO PRI LIN	P.L. ZANNI

TIPOLOGIA DELL'ELABORATO	CODIFICA DELL'ELABORATO	TITOLO
PROFILO	LE 22233A1BAX10001	Progetto definitivo sistemazione ingressi linee 220 kV alla Stazione Elettrica di Pianezza (TO)
PROGETTO	TE AX 08062	Profilo longitudinale T.233 Pianezza - Pellerina
RICAVATO DAL DOC. TERNA	LE 22233A1BAX000001	
CLASSIFICAZIONE DI SICUREZZA	PUBBLICO	

NOME DEL FILE	SCALA CAD	FORMATO	SCALA	FOLGIO
LE 22233A1BAX10001.DWG	1 = 2	1515X400	1:2000 - 1:500	01 / 01

Questo documento contiene informazioni di proprietà Terna S.p.A. e deve essere utilizzato esclusivamente dai destinatari in possesso della "chiave" per le quali è stata ricercata. È vietata qualsiasi forma di riproduzione o di divulgazione senza l'esplicito consenso di Terna S.p.A. per le quali è stata ricercata. E' vietata qualsiasi forma di riproduzione o di divulgazione senza l'esplicito consenso di Terna S.p.A. per le quali è stata ricercata. E' vietata qualsiasi forma di riproduzione o di divulgazione senza l'esplicito consenso di Terna S.p.A. per le quali è stata ricercata.