


**Legenda**

- Area di crinale
- Principali crinali morfologici
- Principali cime di rilievi morfologici
- Superficie sommitale
- Conoide detritiche e alluvionali
- Falda detritica
- Principali scarpate
- Pianura alluvionale
- Colata estremamente rapida di detrito
- Colata estremamente rapida di fango
- Crollo
- Crollo\_Colata estremamente rapida di detrito
- Scorrimento-colata
- Area di studio -
- Area di influenza potenziale
- Limiti comunali

Nota: questo elaborato è stato redatto sulla base delle Carte geomorfologiche prodotte dell'Autorità di Bacino del Sarno e dell'Autorità di Bacino Destra Sele.

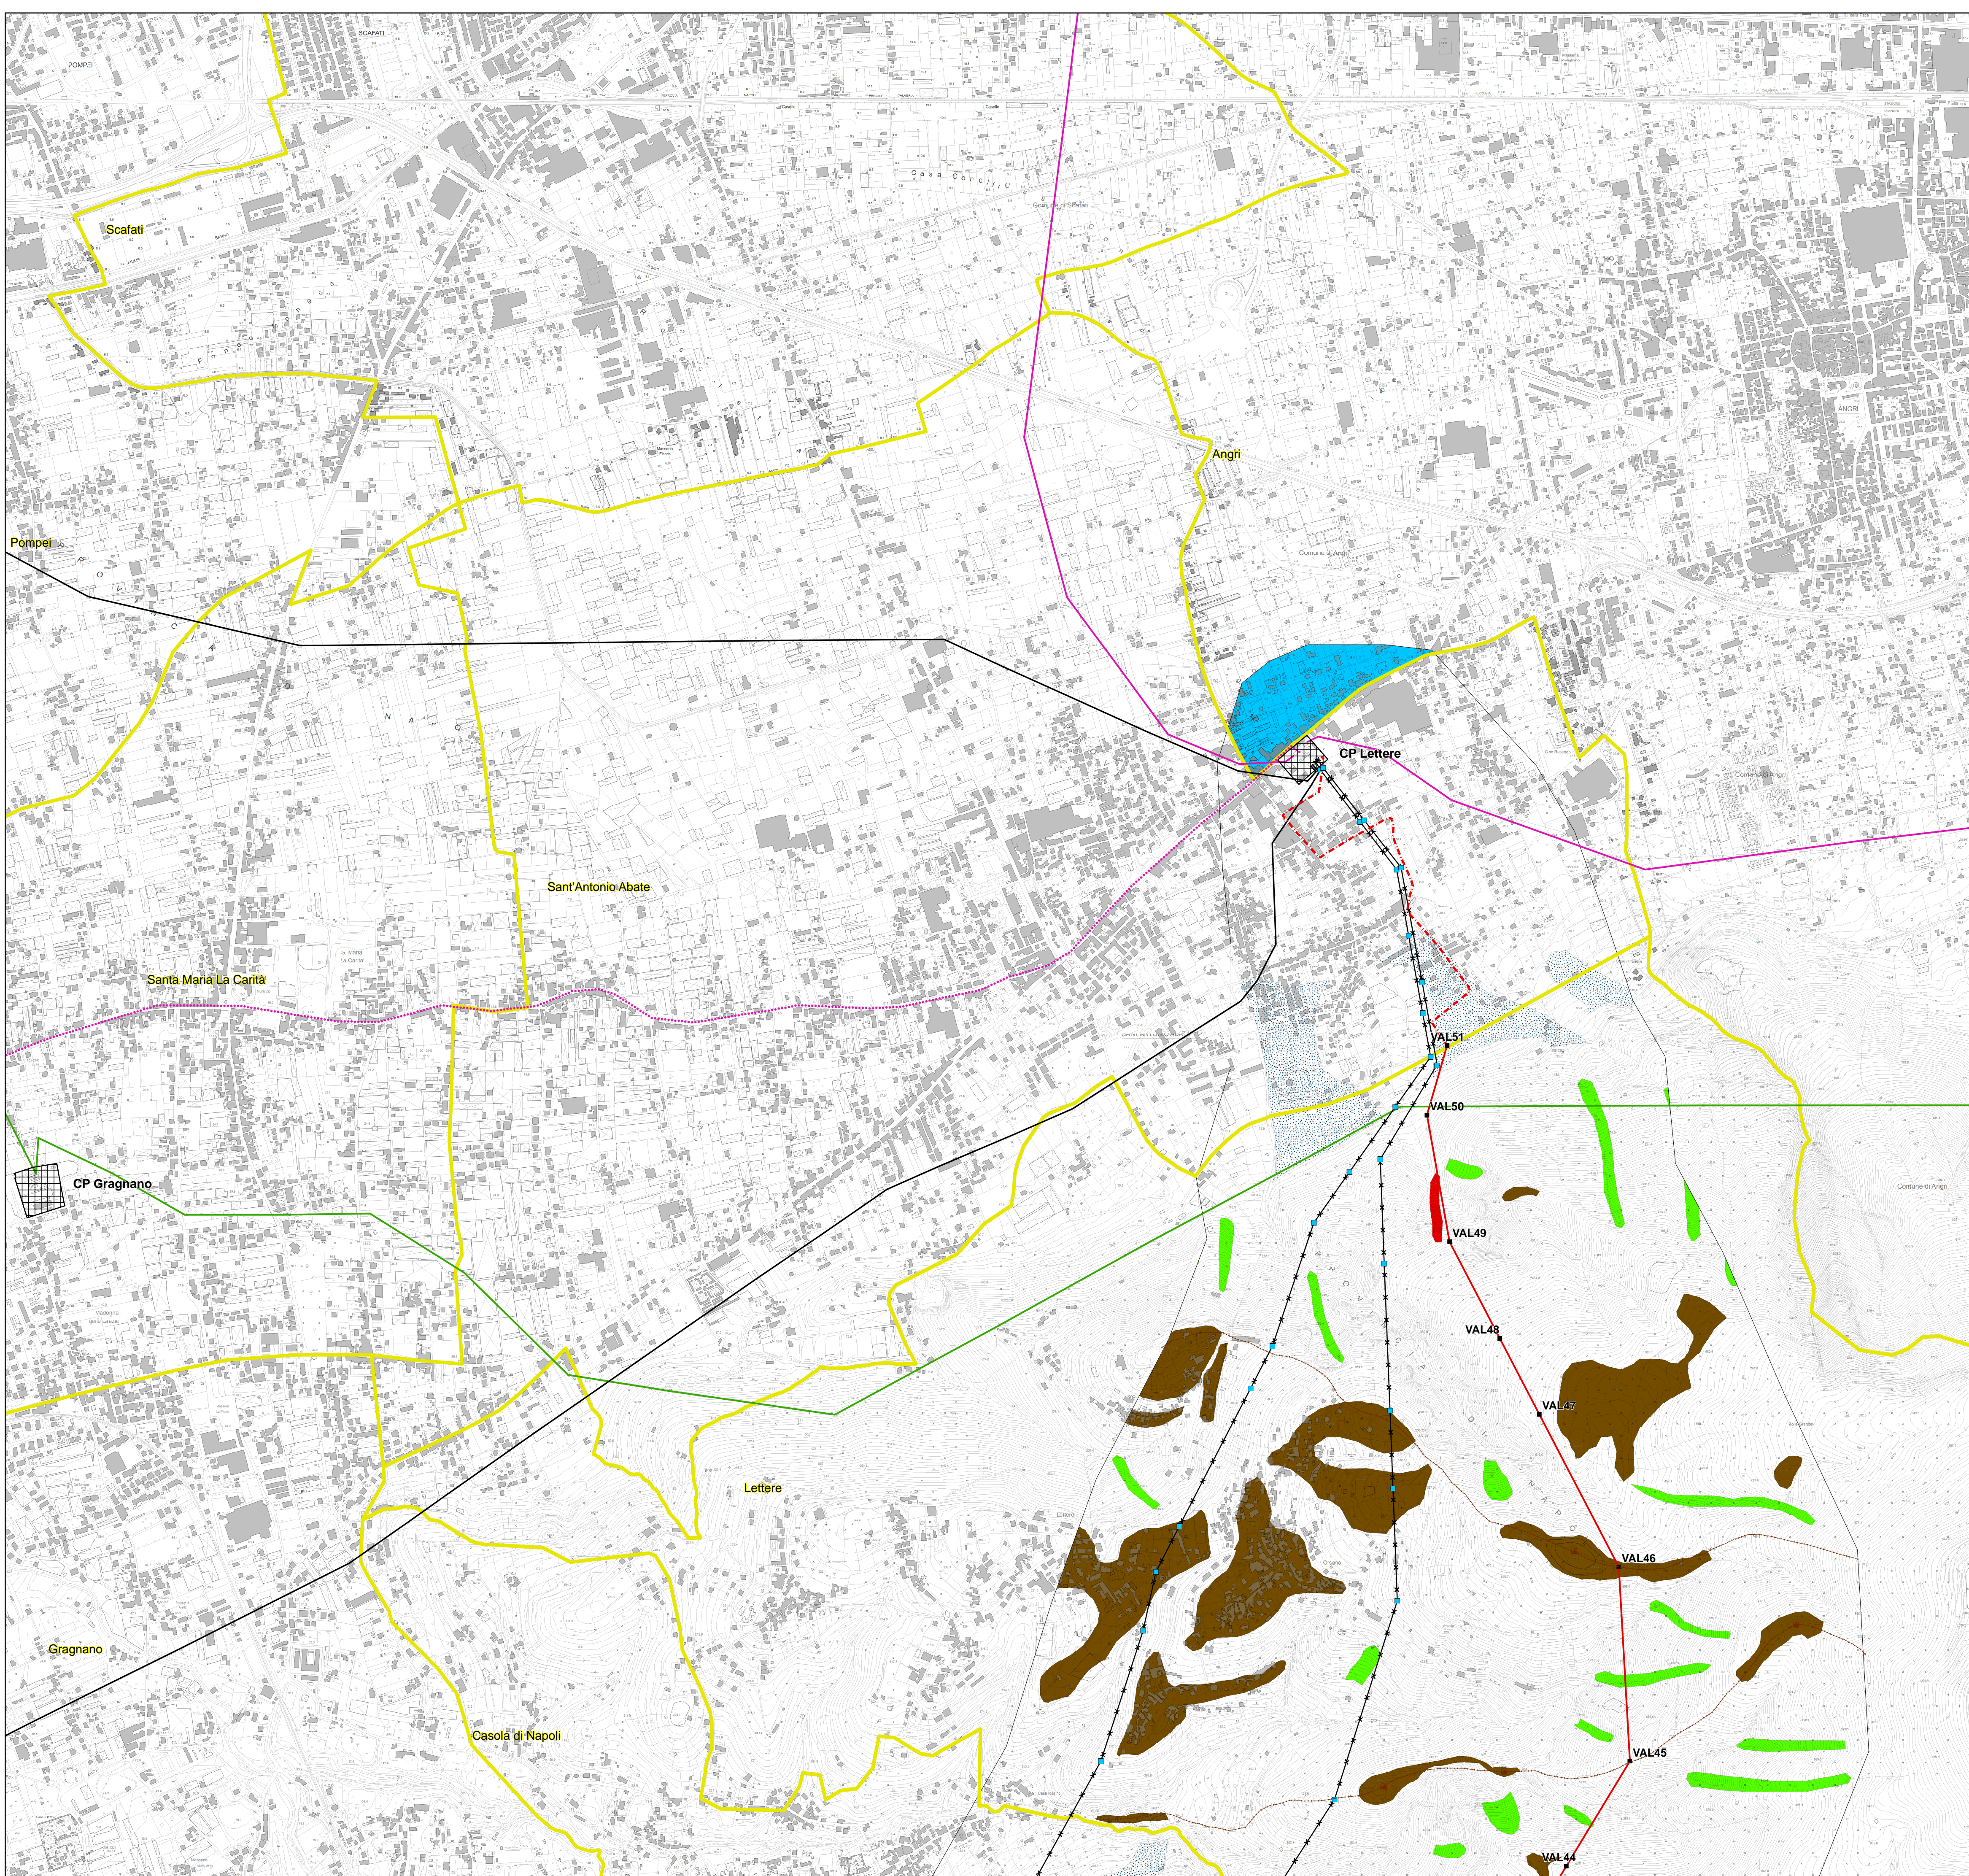

- Linee elettriche esistenti:
- Aeree 150 kV DT
  - Aeree 220 kV DT
  - C.P. (Cabine Primarie)
  - Aeree 150 kV ST
  - Aeree 220 kV ST
  - Aeree 60 kV
  - Cavo 150 kV
  - Cavo 220 kV
  - Cavo 60 kV

Progetti in iter autorizzativo (MISE EL- 210, MISE EL- 222, MISE EL- 269):

- S.E. (Stazioni Elettriche)
- Linee elettriche

Interconnessione a 150 kV "Sorrento - Vico Equense - Agerola - Lettere" ed opere connesse

- Nuova linea aerea DT
- Nuova linea aerea ST
- Nuova linea in cavo
- Tratt. linea aerea da demolire
- Sostegni nuova linea
- Sostegni linea da demolire

ORDINE DEI GEOLGICI  
PIETRO LORENZO  
n. 155  
Arch. A  
Architetto

Sistema di riferimento  
U.T.M. WGS 1984 Fuso 33

REVISIONI	N.	DATA	DESCRIZIONE	ELABORATO	VERIFICATO	APPROVATO
00	15/12/2012		PRIMA EMISSIONE	Arch. F. Zaccara Dist. geol. P. Lorenzo	V. Pedicchioli ING/CRE-ASA	N. Rivarerna ING/CRE-ASA

TIPOLOGIA DELL'ELABORATO	CODICE DELL'ELABORATO			
PLANIMETRIA	DEFR11001BASA00162_15.5			
PROGETTO	<b>Interconnessione a 150 kV "Sorrento - Vico Equense - Agerola - Lettere" ed opere connesse</b>			
RICAVATO DALLA DOC. TERNA	<b>STUDIO DI IMPATTO AMBIENTALE</b>			
CLASSIFICAZIONE DI SICUREZZA	<b>CARTA GEOMORFOLOGICA</b>			
NOME DEL FILE	SCALA CAD	FORMATO	SCALA	FOGLIO
DEFR11001BASA00162_15.5	1 unità = CAD	A1	1:10.000	5/6

Questo documento contiene informazioni di proprietà Terna Rete Italia S.p.A. e deve essere utilizzato esclusivamente dal destinatario in relazione alle finalità per le quali è stato ricevuto. E' vietata qualsiasi forma di riproduzione o di divulgazione senza l'esplicito consenso di Terna Rete Italia S.p.A.  
This document contains information proprietary to Terna Rete Italia S.p.A. and it will have to be used exclusively for the purposes for which it has been furnished. Whichever shape of spreading or reproduction without the written permission of Terna Rete Italia S.p.A. is prohibiit.