
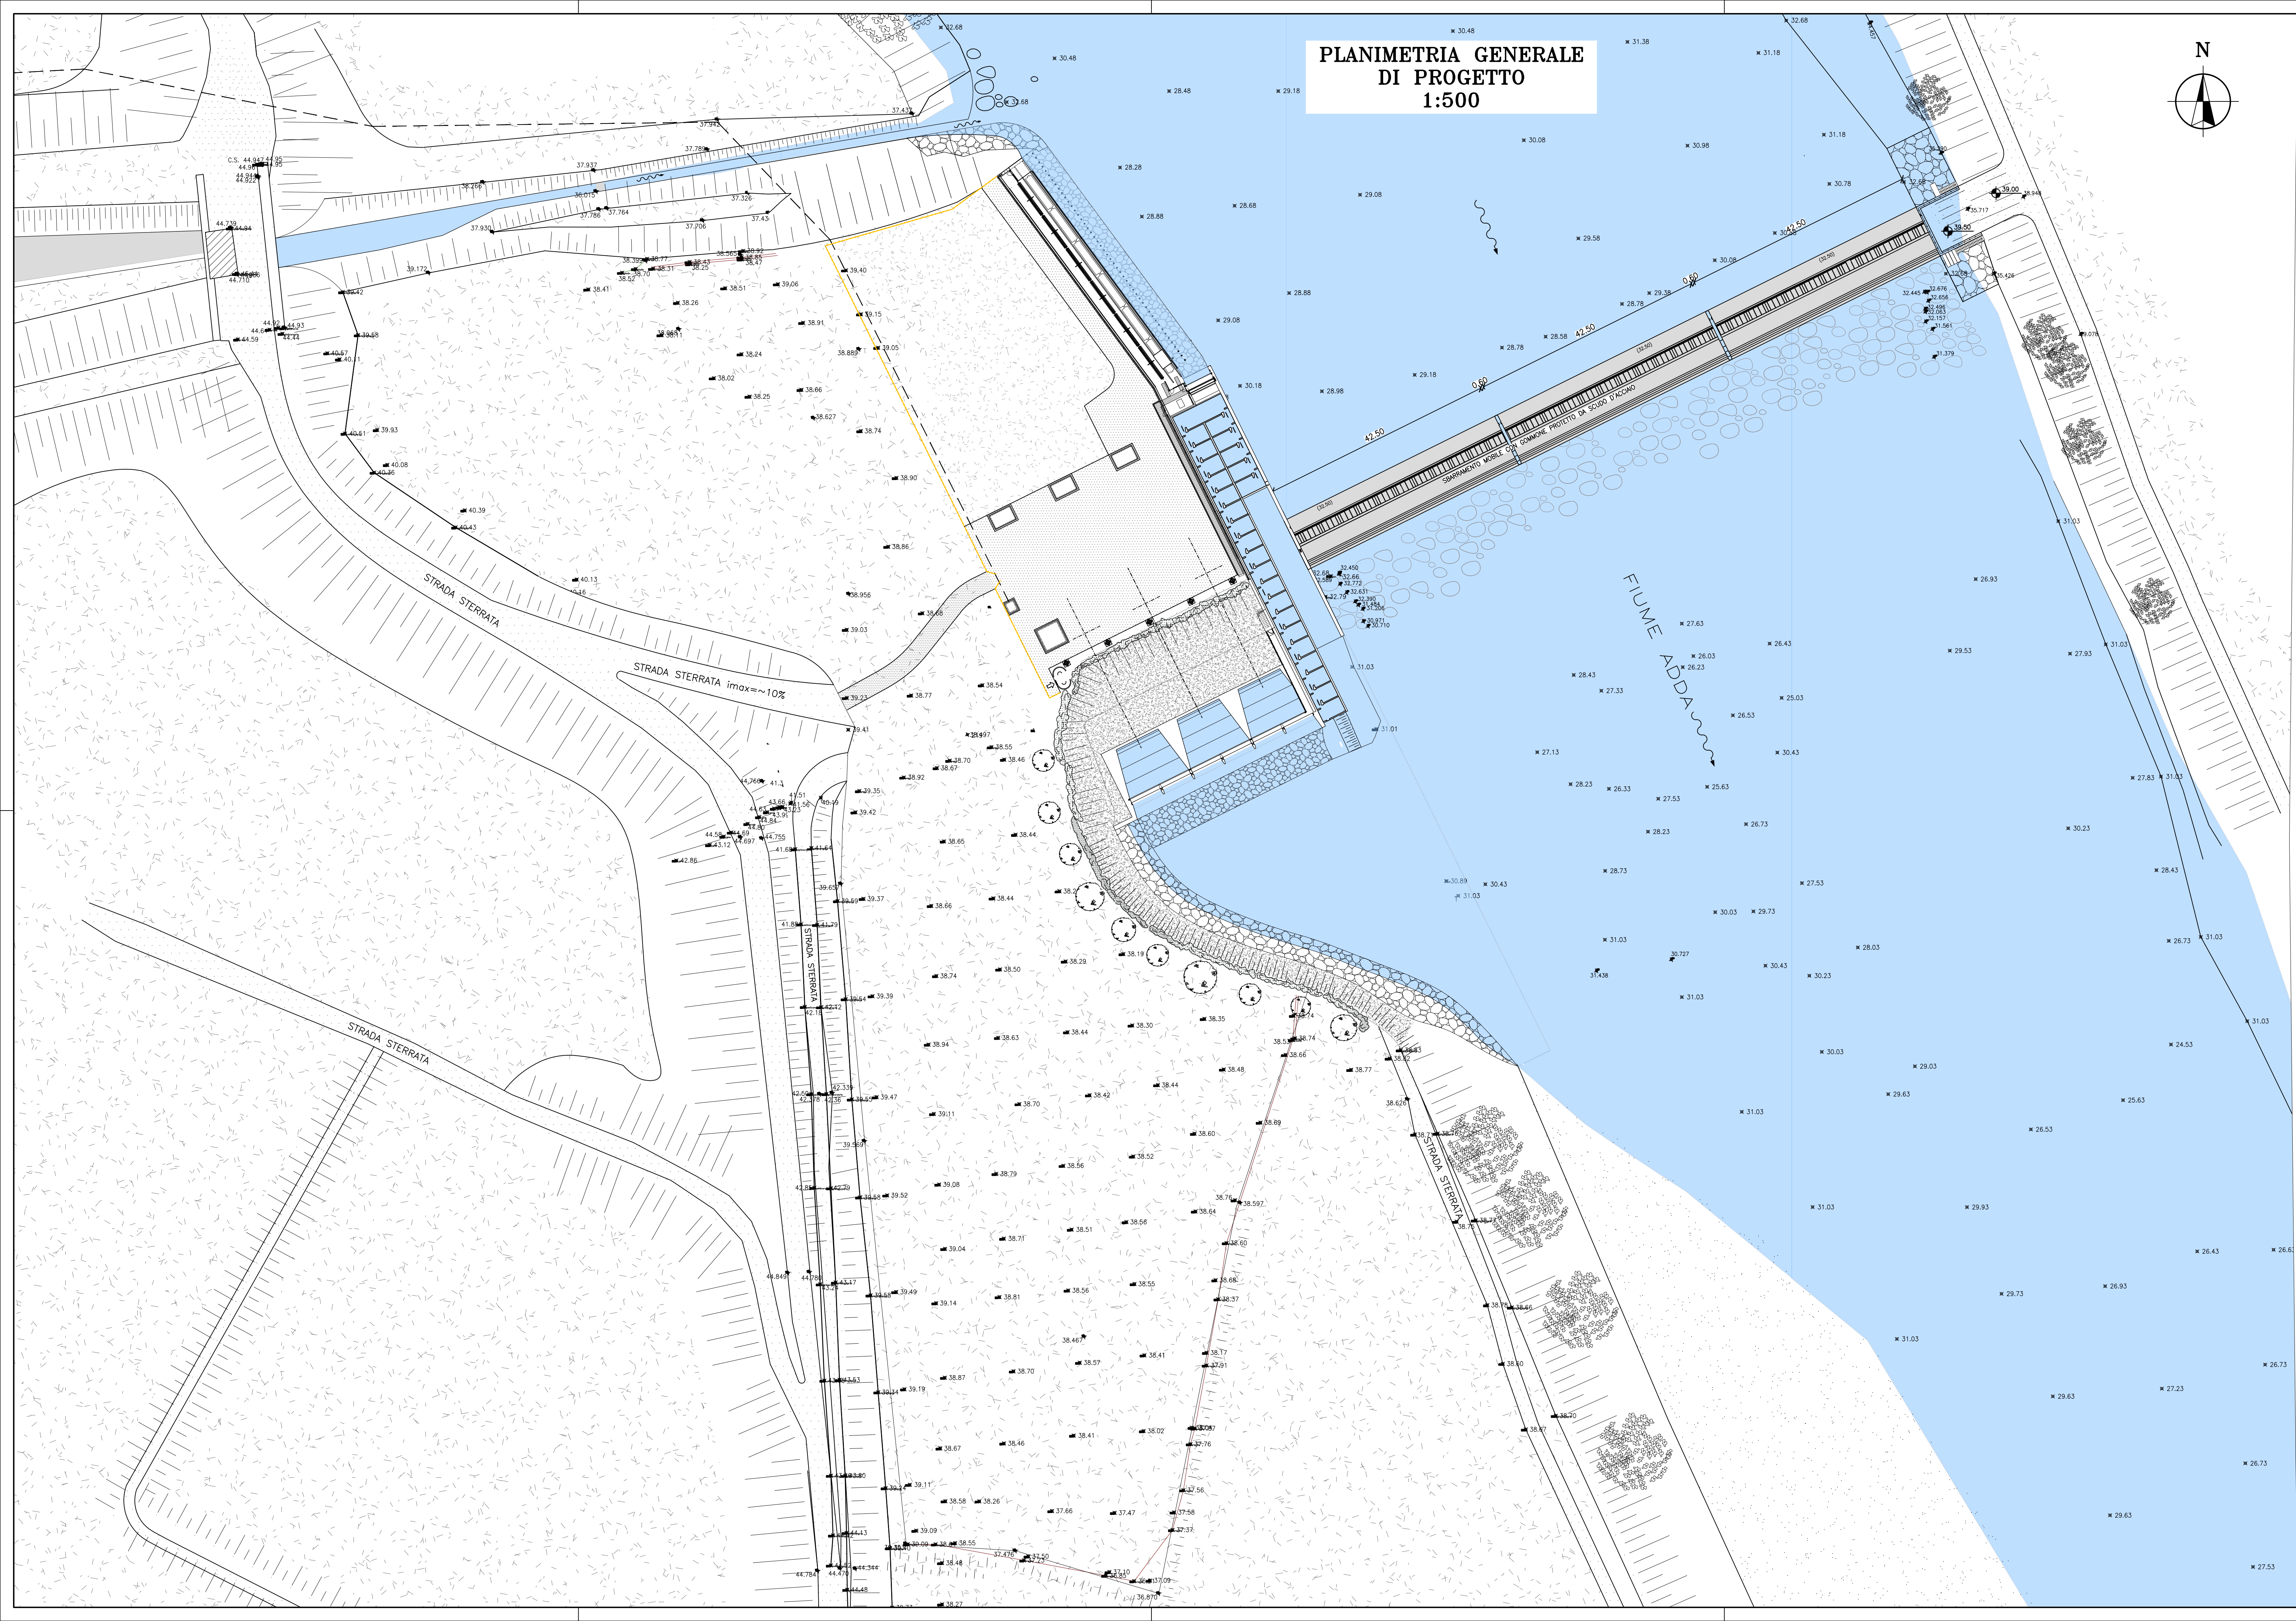


**PLANIMETRIA GENERALE  
DI PROGETTO  
1:500**

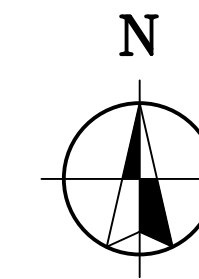

NOTE:  
Tutte le porte e le botole dell'edificio di centrale sono a tenuta stagna.  
In centrale è previsto sistema di aggottamento

B		Revisione della scala pesci	Rav	68	09-09-2024
A		Revisione generale	Rav	98	13-11-2023
mod.		oggetto della modifica	dis.	ver.	app. data
STRATEGIES FOR WATER					10-07-2023
FROSIO next					TAV
					Tel. +39-030-3702371
					Fax: +39-030-396143
					e-mail: info@frosionext.com
IMPIANTO IDROELETTRICO BUDRIESSE					scale
Progetto definitivo					1:500
Planimetria generale di progetto					Commessa
					1419
COMMITTENTE: EDISON S.P.A.					disegno n°
Questo disegno non può essere riprodotto, né utilizzato altrove, né ceduto a terzi in tutto o in parte senza il consenso scritto degli autori.					00 6645