
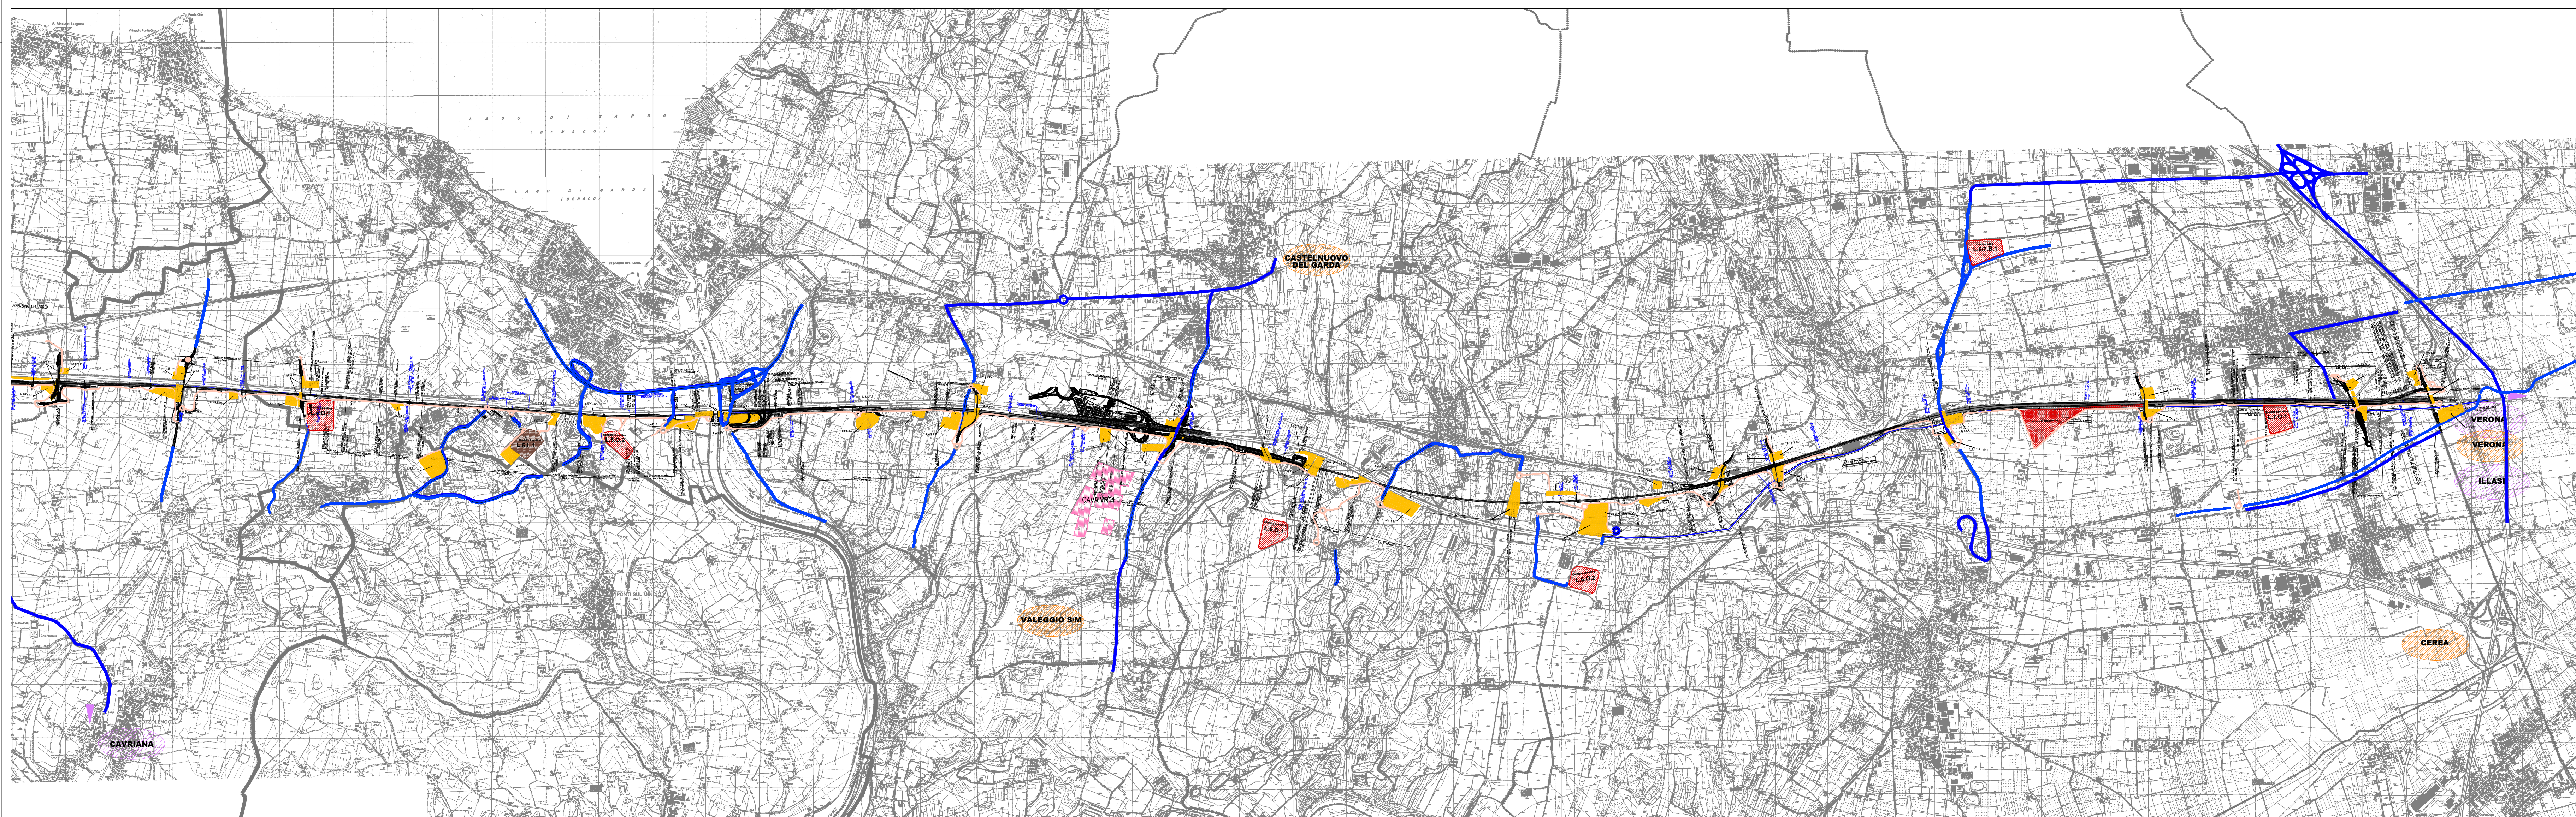


- LEGENDA:
- AREA DI CAVA
 - AUTOSTRADA
 - VIABILITA' ESISTENTE
 - PISTE DI CANTIERE
 - LINEA AV/AV MILANO - VERONA
 - VIABILITA' EXTRALINEA DI PROGETTO
 - BRE.BE.MI.
 - ACP
 - AREA DI STOCCAGGIO
 - AREA TECNICA
 - CANTIERI OPERATIVI
 - CANTIERI BASE
 - CANTIERI DI ARMAMENTO
 - IMPIANTO DI BETONAGGIO
 - IMPIANTO DI PREFABBRICAZIONE
 - IMPIANTO DI FRANTUMAZIONE
 - SITO DI DISCARICA
 - IMPIANTO DI RECUPERO INERTI
 - CONFINI COMUNALI
 - CONFINI PROVINCIALI
 - CONFINI REGIONALI

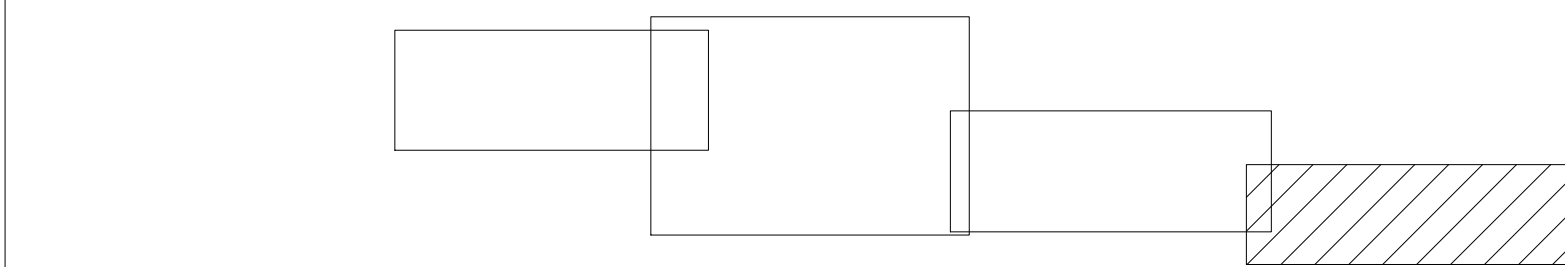

COMMITTENTE:

ALTA Sorveglianza:

GENERAL CONTRACTOR:

INFRASTRUTTURE FERROVIARIE STRATEGICHE DEFINITE DALLA LEGGE OBIETTIVO N. 443/01
 LINEA A.V. /A.C. TORINO - VENEZIA Tratta MILANO - VERONA
 Lotto funzionale Brescia-Verona
 PROGETTO DEFINITIVO

SIA CANTIERIZZAZIONE
 STUDIO DI IMPATTO AMBIENTALE
 All. 1 - Corografia di insieme tav. 3/3

ALTA Sorveglianza:

COMMESSA	LOTTO	FASE	ENTE	TIPO DOC.	OPERAZIONE	PROGR.	REV.	SCALA
IN05	00	D	E2	C3	SA0001	073	1	1:25000

PROGETTAZIONE GENERAL CONTRACTOR								Autorizzato/Dato	
Rev.	Data	Descrizione	Redatto	Data	Verificato	Data	Approvato	Data	Consejo
0	31/03/14	EMMISSIONE PER CDS	BERNINI	31/03/14	PAOLOZZI	31/03/14	LAZZARI	31/03/14	 Project Director
1	01/07/14	REVISIONE PER CDS	BERNINI	01/07/14	PAOLOZZI	01/07/14	LAZZARI	01/07/14	
2									
3									

Saipem S.p.a. COMM. 032121 Data: 01/07/14 Doc.N. IN0500DE2C3SA000P0731

Scalo di pilot: 1:1