


SCHERMI FLESSIBILI MODULARI FONOASSORBENTI E FONOIOLANTI:
 Schermi flessibili modulari similari a "tende a pannello", con caratteristiche fonoisolanti e fonoassorbenti, costituiti da tela in PVC rinforzata a settori, con all'interno una particolare lamina insonorizzante viscoelastica fonoisolante ad alta densità, ed un materassino fonoassorbente, con rete microforata termosaldata su entrambi i lati, forniti in moduli di altezza definita dal progetto e comunque non superiore ai 6 m e di larghezza variabile con modulo base pari a 1,5 m, dotati di opportuno sistema di aggancio ad anelli per il collegamento dei pannelli successivi e per l'ancoraggio alle strutture di sostegno metalliche del tipo tubo-giunto.

LEGENDA

- LINEA FERROVIARIA MILANO-VERONA - LOTTO FUNZIONALE BRESCIA-VERONA
- Progetto ACP
- Area di lavoro
- Misure di mitigazione - Barriere acustiche mobili
- CORSI D'ACQUA PRINCIPALI
- RII SECONDARI E CANALI IRRIGUI

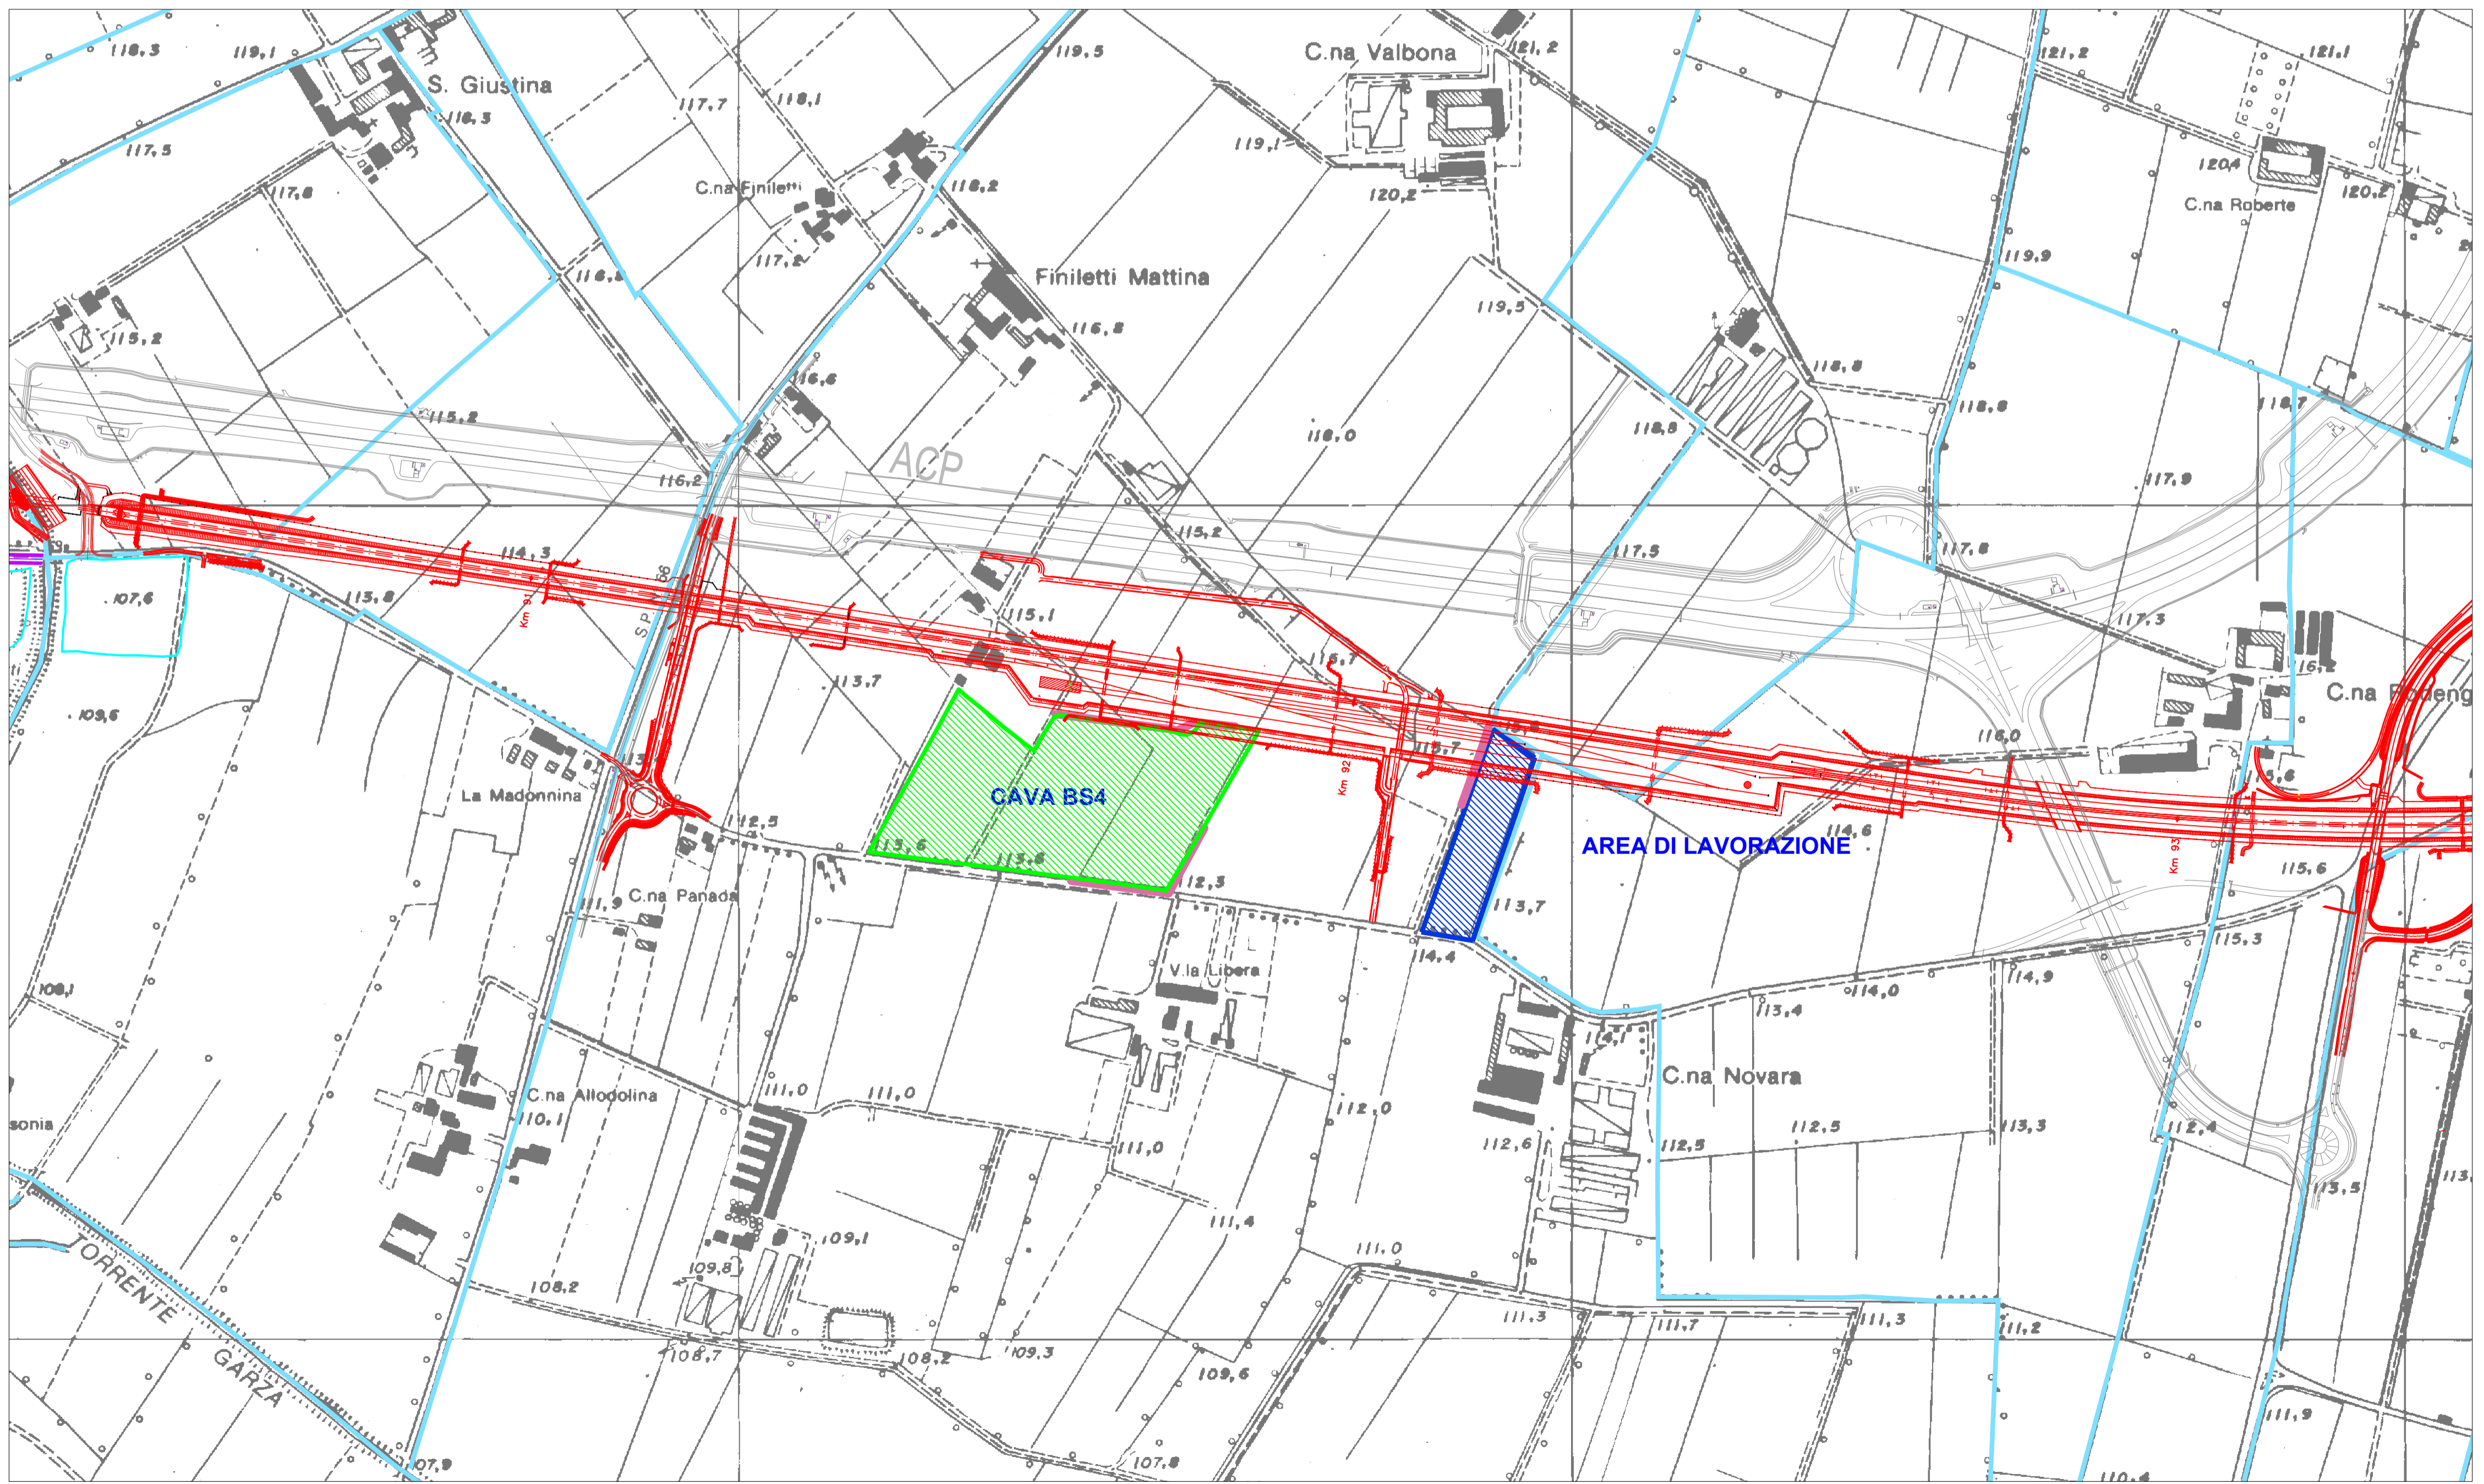

COMMITTENTE: **RFI**
 RETE FERROVIARIA ITALIANA
 GRUPPO FERROVIE DELLO STATO ITALIANE

ALTA Sorveglianza: **ITAFERR**
 GRUPPO FERROVIE DELLO STATO ITALIANE

GENERAL CONTRACTOR: **Cepav due**

INFRASTRUTTURE FERROVIARIE STRATEGICHE DEFINITE DALLA LEGGE OBIETTIVO N. 443/01
 LINEA A.V./A.C. TORINO - VENEZIA Tratta MILANO - VERONA
 Lotto funzionale Brescia-Verona
 PROGETTO DEFINITIVO

STUDIO DI IMPATTO AMBIENTALE RELATIVO ALLA CAVA BS4 CASTENEDOLO (BS)
 QUADRO DI RIFERIMENTO PROGETTUALE
 Allegato 4 - Localizzazione misure di mitigazione e tipologie sezioni e profili opere di mitigazione

IL PROGETTISTA INTEGRATORE: **DOT. ING. ROBERTO CAPRIA**
 SAIPEM S.p.A. - Via S. Felice 10 - 20133 Milano
 Tel. 02 50003599 - Fax 02 50003599
 C.F. 00029690207

SCALA: **1:5000**

ALTA Sorveglianza	Verificato	Data	Approvato	Data

COMMESSA	LOTTO	FASE	ENTE	TIPO DOC.	OPERA/DISCIPLINA	PROGR.	REV.
IN05	00	D	E2	L5	SA000P	010	0

PROGETTAZIONE GENERAL CONTRACTOR								Autorizzato/Data	
Rev.	Data	Descrizione	Redatto	Data	Verificato	Data	Approvato	Data	Consorzio
0	31/03/14	REVISIONE PER CDS	Capria	31/03/14	Capria	31/03/14	Capria	31/03/14	Cepav due Project Director (Ing. E. Lombardi)
1									
2									
3									

SAIPEM S.p.a. COMM. 032121 Data: 31/03/14 Doc. N.: 07831_02

Progetto cofinanziato dalla Unione Europea

CUP: F81H9100000008

Scala di plot: 1: