




PIANTA

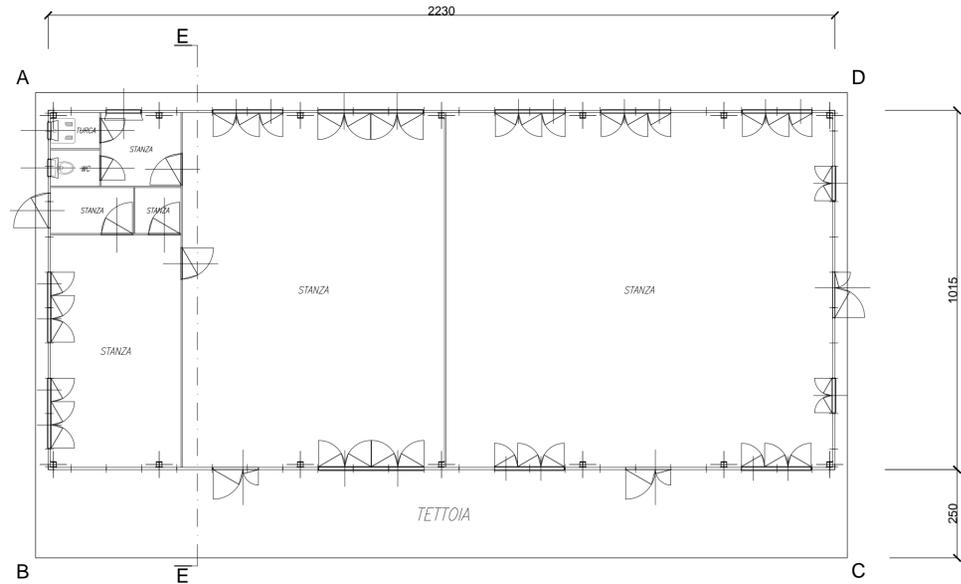

SALA RICREAZIONE / FORMAZIONE PERSONALE

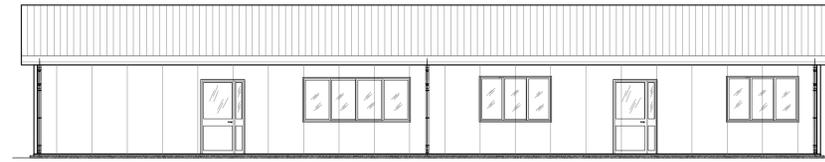


PROSPETTO BC

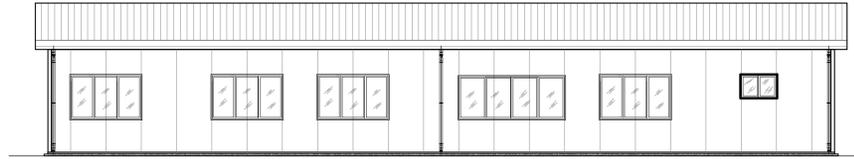


PROSPETTO DA


SEZIONE E-E

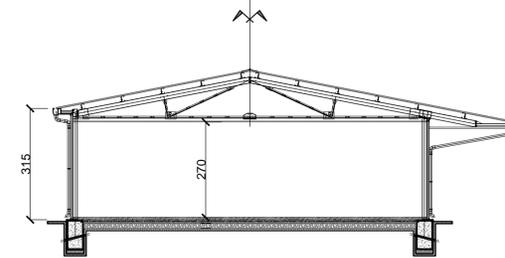


PROSPETTO AB

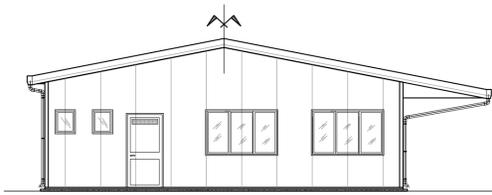


PROSPETTO CD

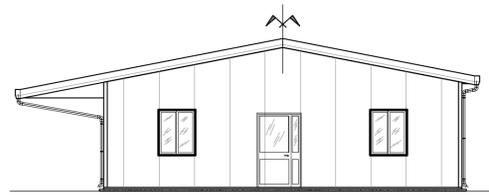


INFERMERIA

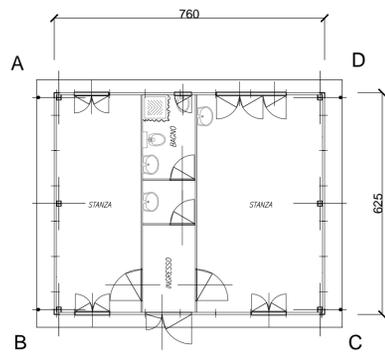


PIANTA

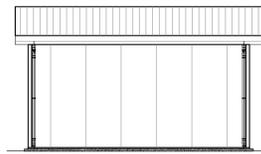


PROSPETTO AB

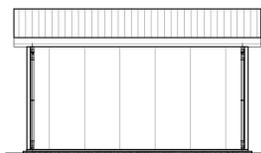

PROSPETTO CD

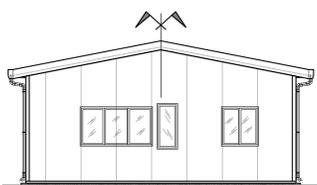


PROSPETTO DA

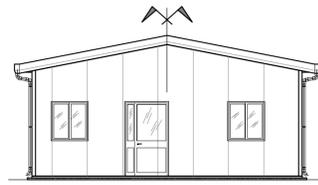


PROSPETTO BC


MAGAZZINO MANUTENZIONE CAMPO E LAVANDERIA

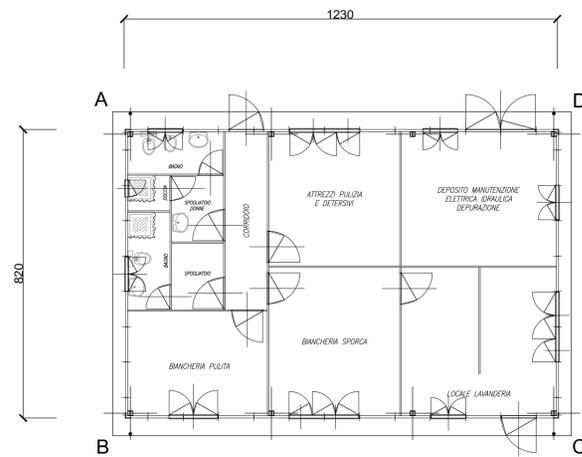


PIANTA

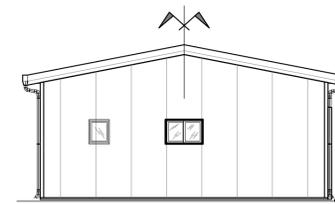


PROSPETTO AB

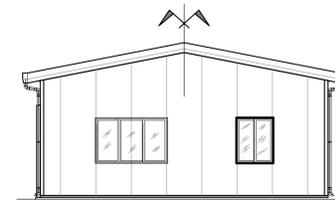

PROSPETTO CD

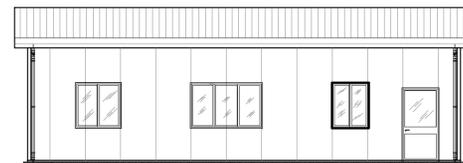

PROSPETTO BC

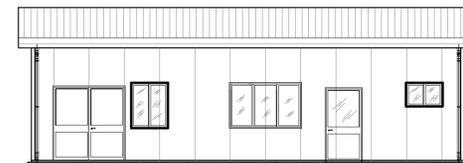

PROSPETTO DA

DISEGNI DI RIFERIMENTO

DESCRIZIONE

CODICE

NOTE GENERALI

COMMITTENTE:



ALTA  
SORVEGLIANZA:



GENERAL CONTRACTOR:



INFRASTRUTTURE FERROVIARIE STRATEGICHE DEFINITE DALLA LEGGE OBIETTIVO N. 443/01

LINEA A.V. /A.C. TORINO - VENEZIA Tratta MILANO - VERONA  
Lotto funzionale Brescia-Verona  
PROGETTO DEFINITIVO

PIANO PARTICOLAREGGIATO DELLA CANTIERIZZAZIONE  
TIPOLOGICI BARACCAMENTI: PREFABBRICATI USO RICREAZIONE / FORMAZIONE, INFERMERIA, MAGAZZINO MANUTENZIONE CAMPO E LAVANDERIA

ALTA SORVEGLIANZA



Rev.	Data	Descrizione	Registato	Data	Verificato	Data	Approvato	Data	Scala
0	31/03/14	EMISSIONE PER CDS	M.V.	31/03/14	MARCONI	31/03/14	...	...	1:100
1									
2									
3									

PROGETTAZIONE GENERAL CONTRACTOR								Autorizzato/Data	
Rev.	Data	Descrizione	Registato	Data	Verificato	Data	Approvato	Data	Consorzio
0	31/03/14	EMISSIONE PER CDS	M.V.	31/03/14	MARCONI	31/03/14	...	...	Cepav due Project Director Ing. F. Lombardi
1									
2									
3									

Saipem S.p.a. COMM. 032121 Data: 31/03/14 Doc.N31495\_03.dwg