
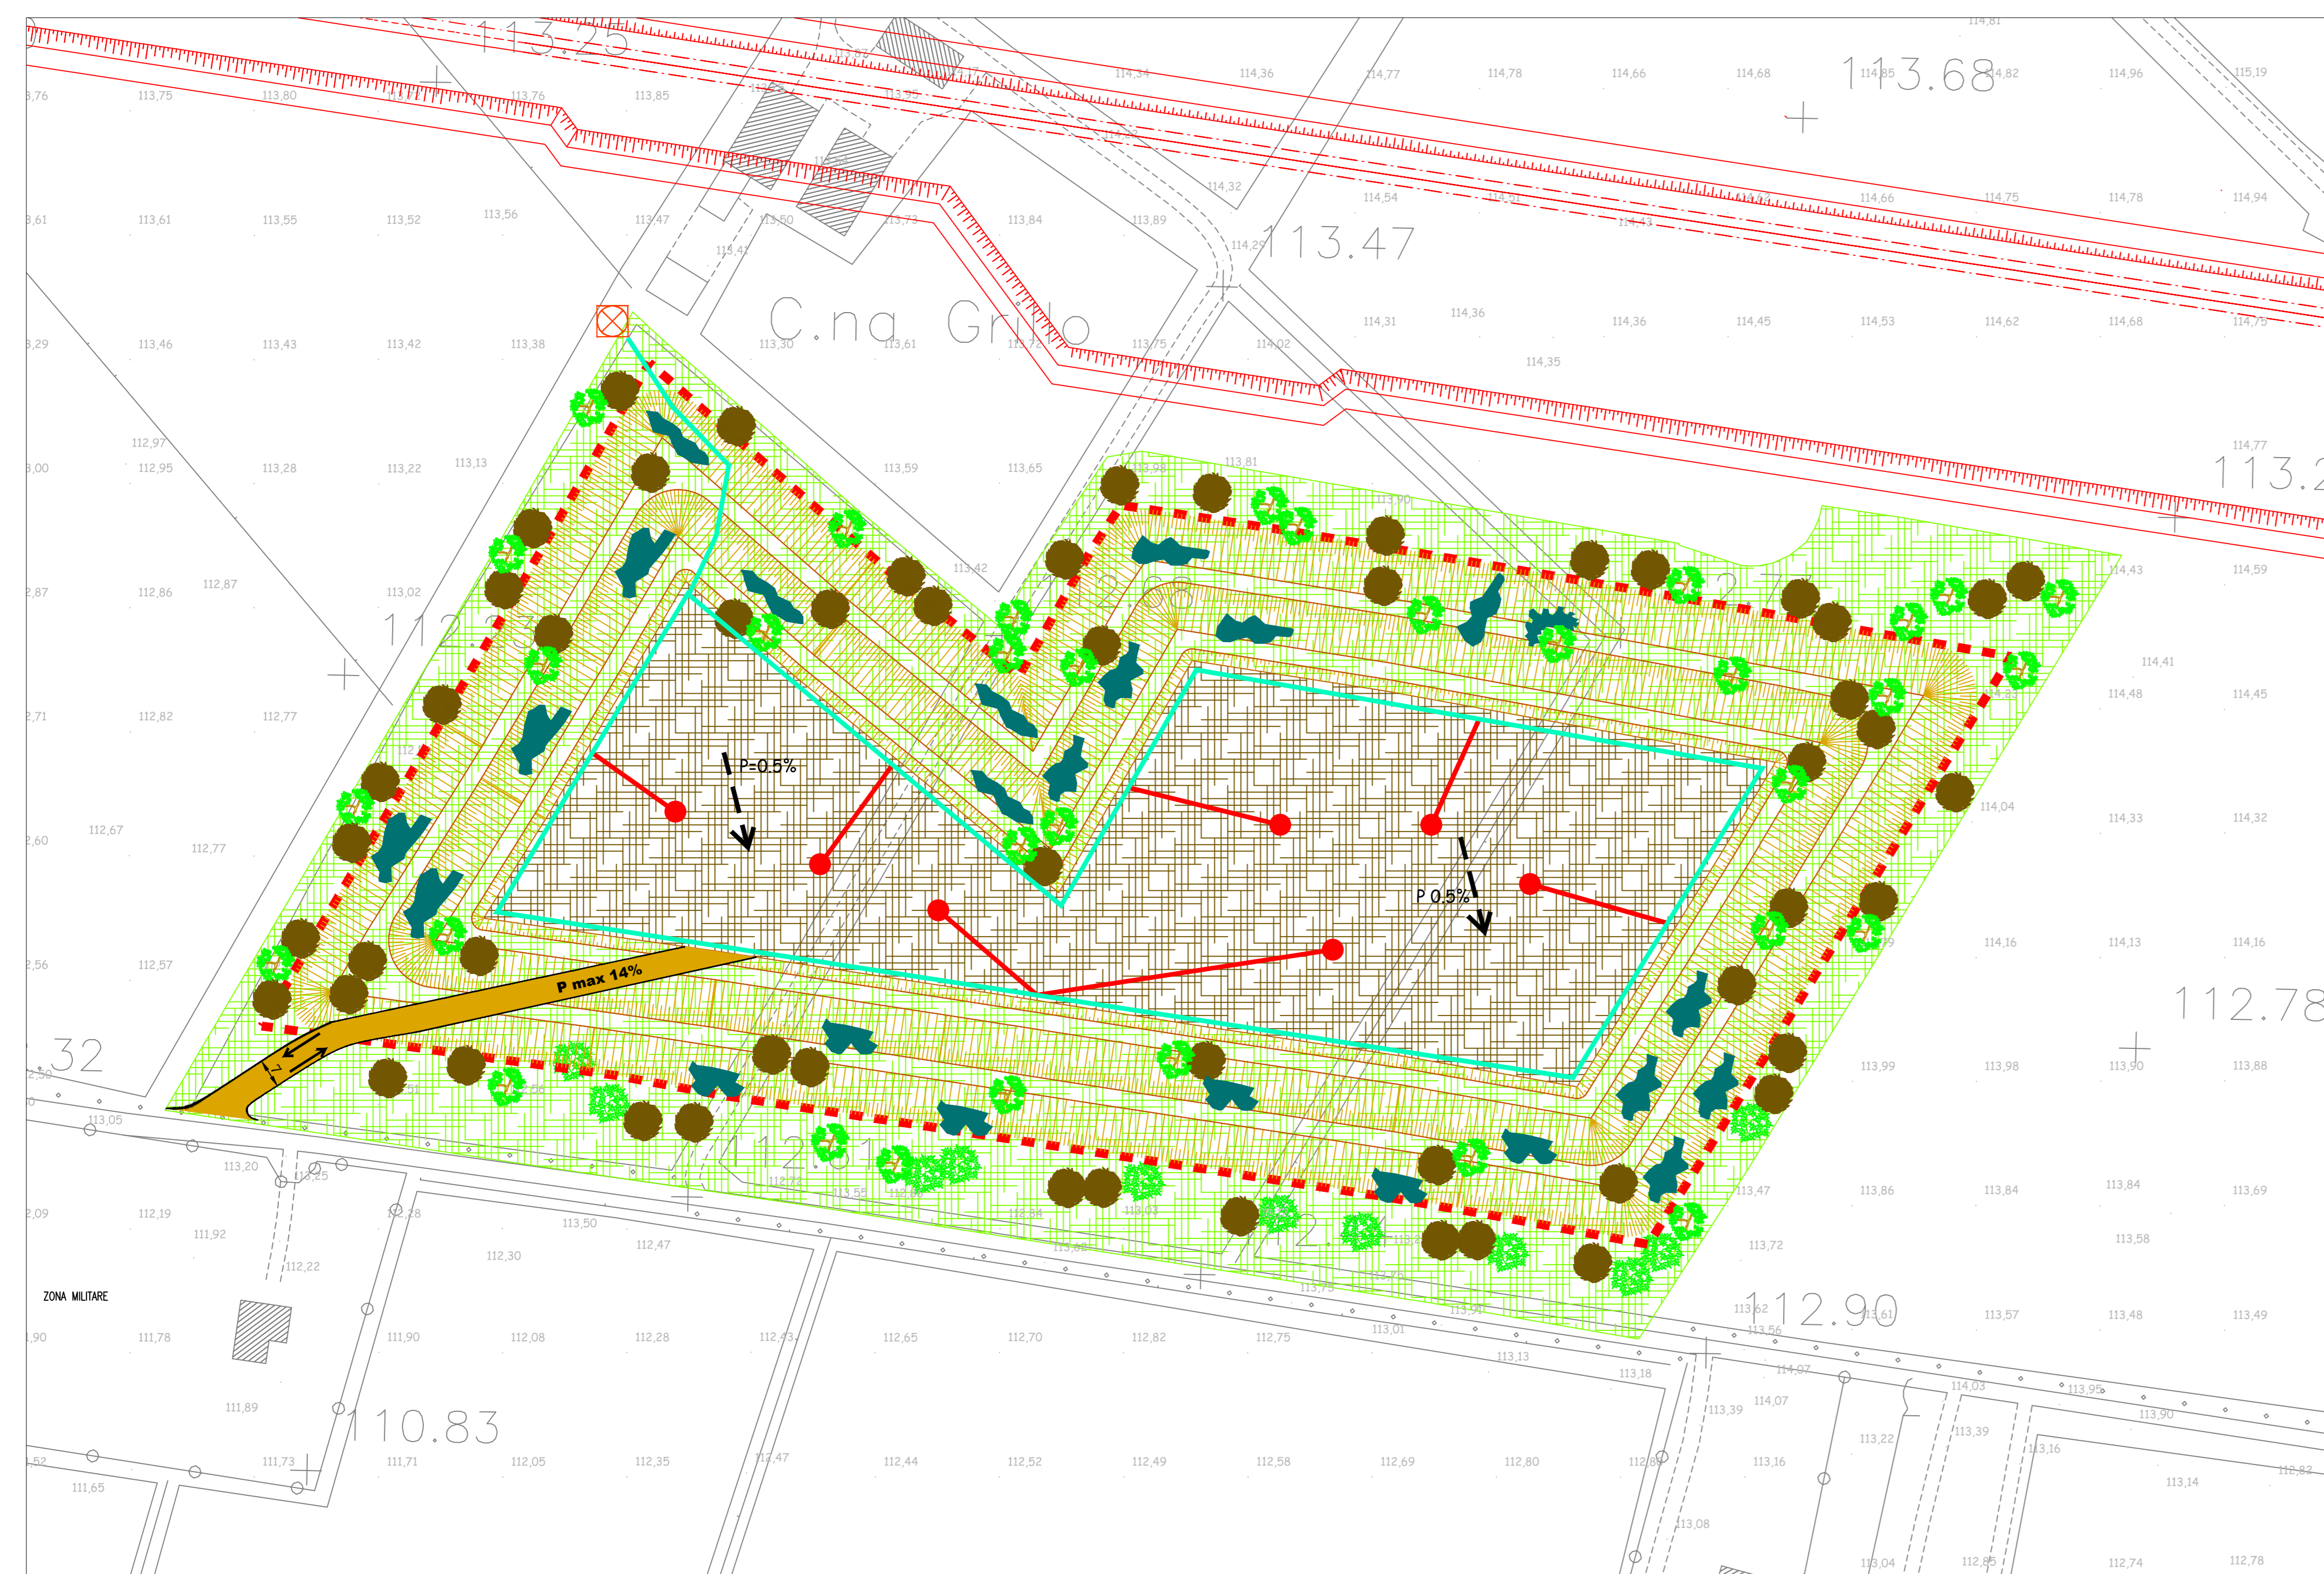



LEGENDA

- Area di cava
- Scarpate di cava
- Recupero agronomico
- Recupero naturalistico
- Strada di accesso
- Viabilità interna di cava (viabilità variabile in base alle diverse fasi)
- Linea ferroviaria Milano-Verona - Lotto funzionale Brescia-Verona
- Sezioni rappresentate nell'elaborato "Sezioni di recupero ambientale"

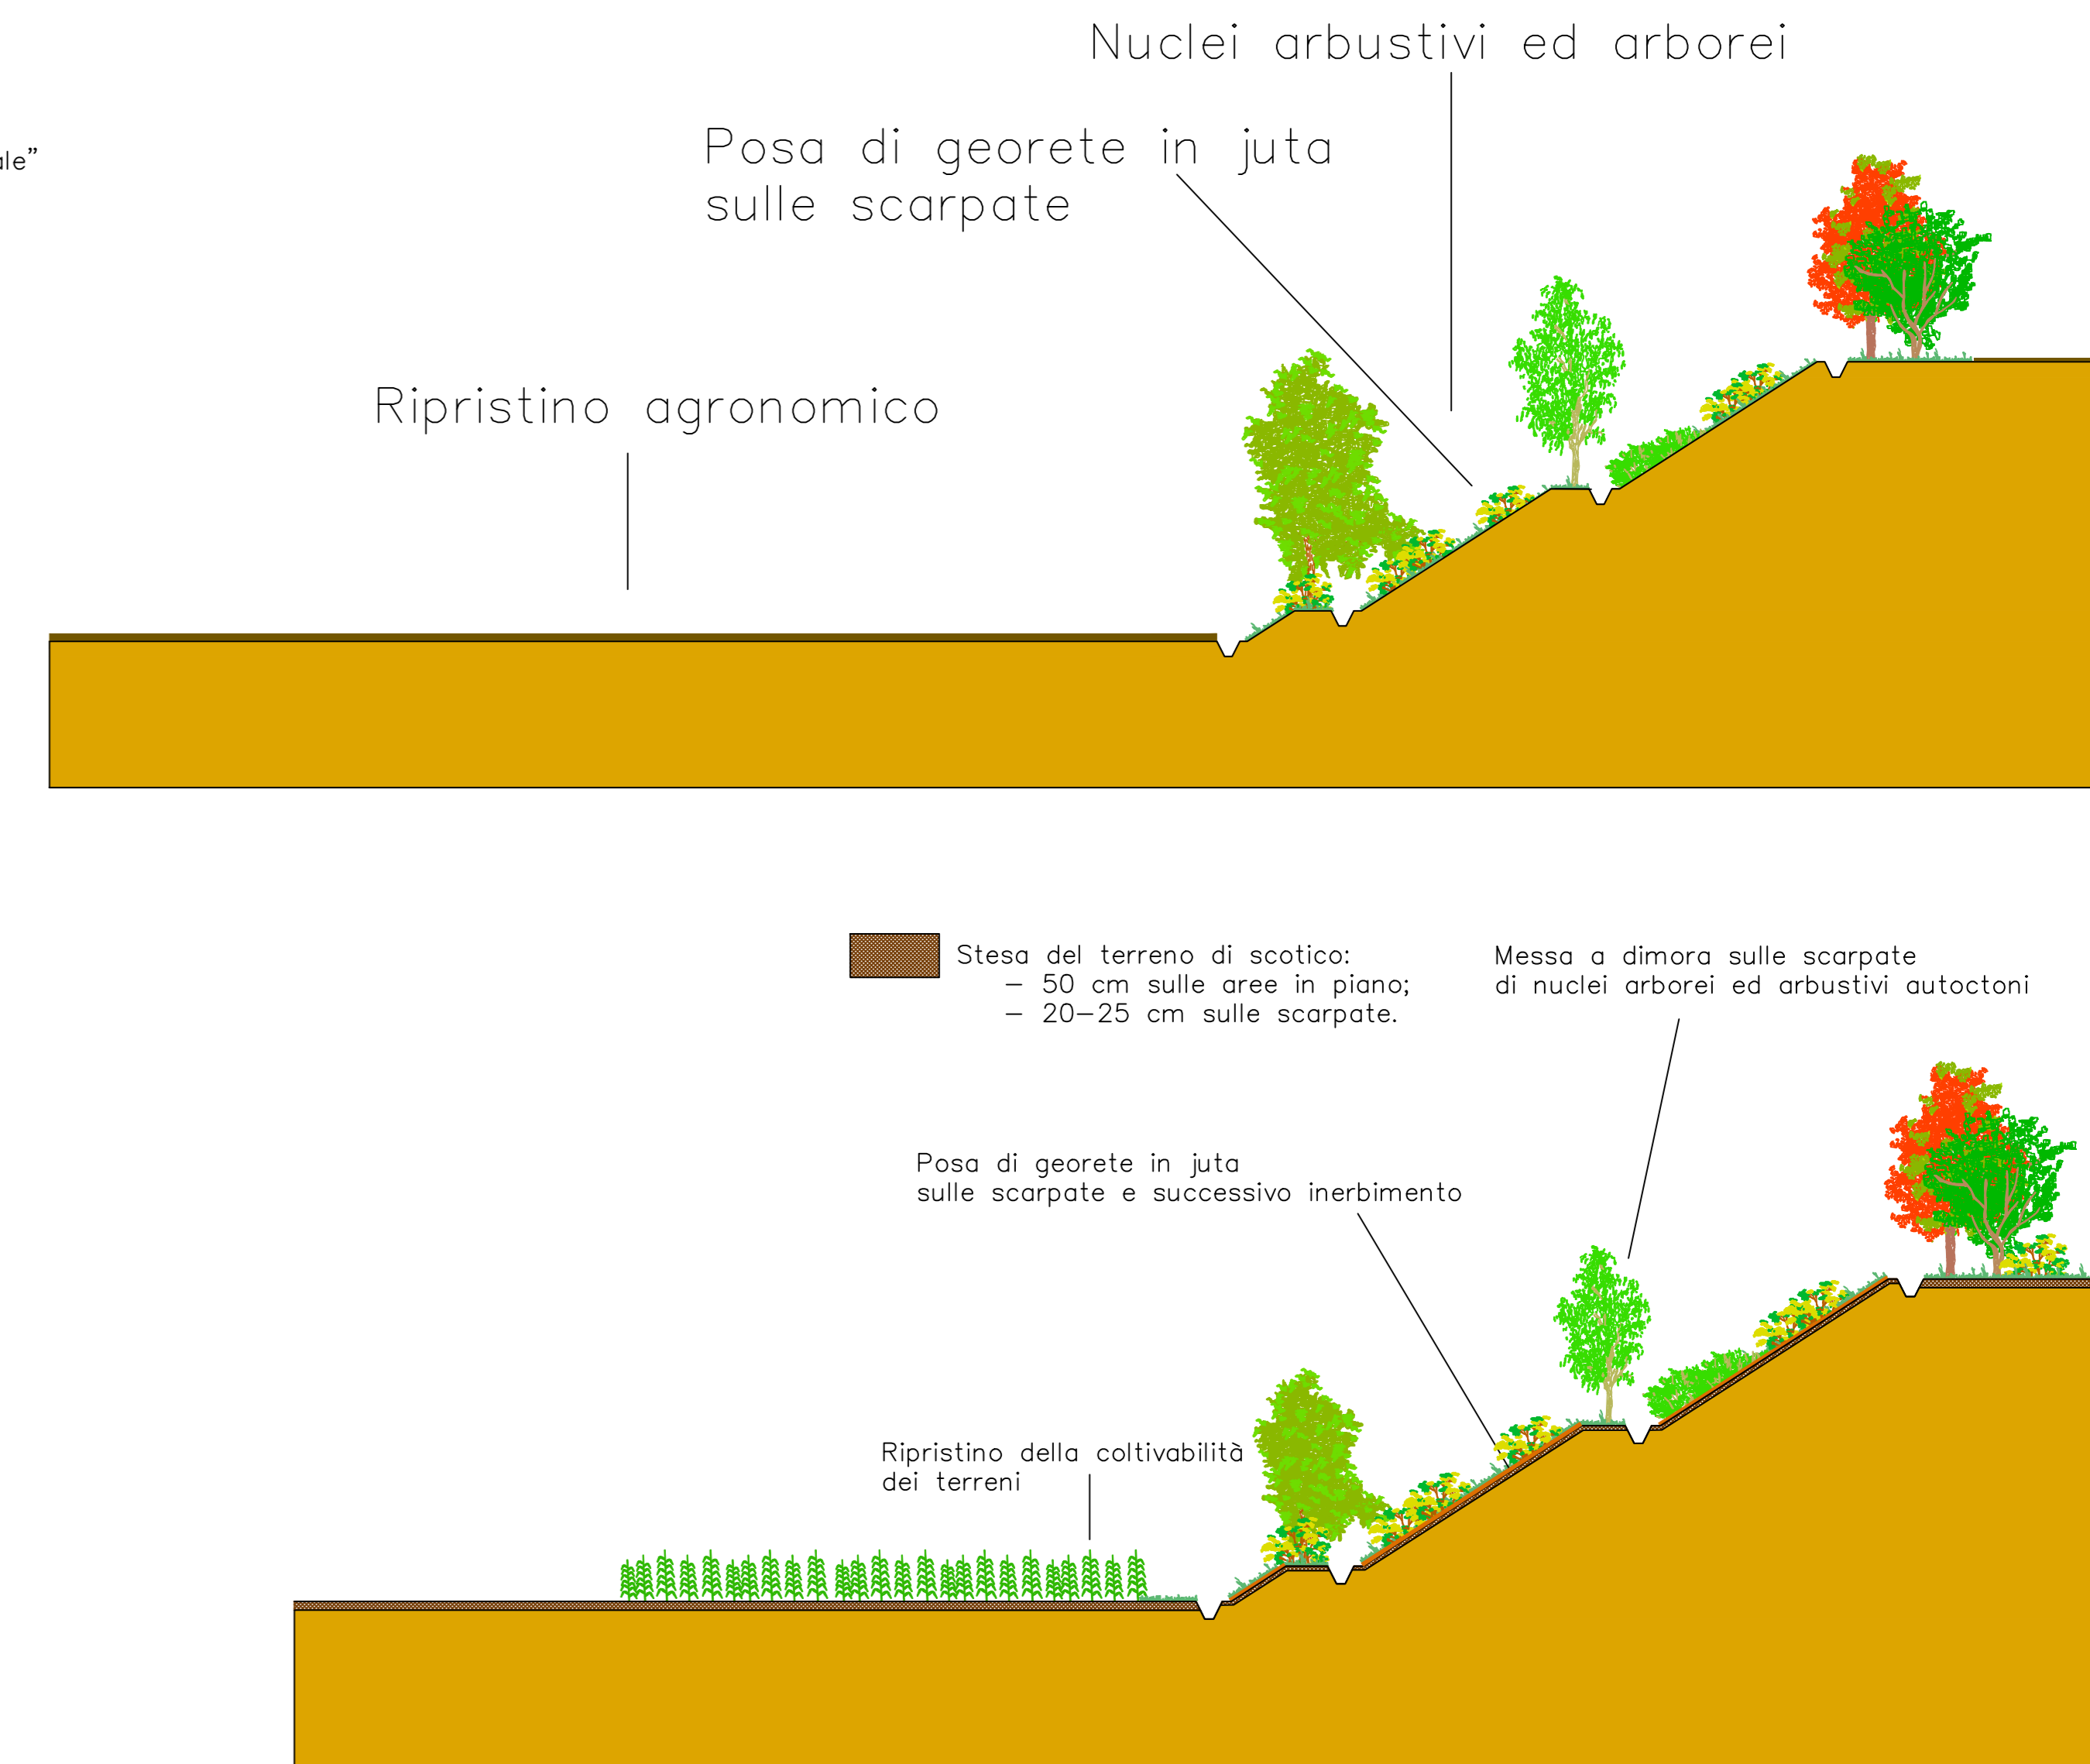

LEGENDA

- Area di cava
- Scarpate di cava
- Recupero agronomico
- Inerbimento
- Rete irrigua
- Impianto di irrigazione interrato
- Tubi fuori terra con attacco a irrigatori dinamici
- Strada di accesso
- Linea ferroviaria Milano-Verona - Lotto funzionale Brescia-Verona
- Presa di forza per l'impianto di irrigazione

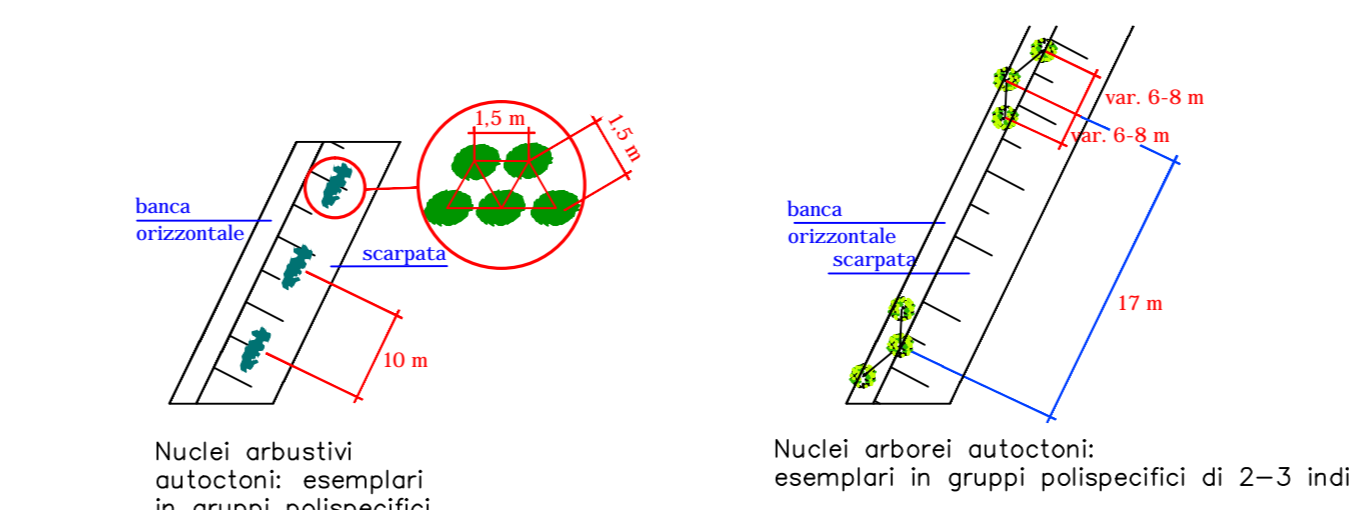

MESSA A DIMORA DI NUCLEI ARBOREO-ARBUSTIVI SPECIE DI PREVISTO IMPIEGO

- Alberi :
 - Acer campestre (15%);
 - Carpinus betulus (20%);
 - Fraxinus excelsior (15%);
 - Populus alba (15%);
 - Populus tremula (5%);
 - Prunus avium (15%);
 - Quercus robur (15%).
- Arbusti :
 - Cornus mas (10%);
 - Cornus sanguinea (10%);
 - Corylus avellana (10%);
 - Crataegus monogyna (15%);
 - Cytisus scoparius (5%);
 - Euonymus europaeus (15%);
 - Ligustrum vulgare (10%);
 - Rosa canina (10%);
 - Viburnum opulus (15%).

COMMITTENTE:

ALTA Sorveglianza:

GENERAL CONTRACTOR:

INFRASTRUTTURE FERROVIARIE STRATEGICHE DEFINITE DALLA LEGGE OBIETTIVO N. 443/01

LINEA A.V. /A.C. TORINO - VENEZIA Tratta MILANO - VERONA

Lotto funzionale Brescia-Verona

PROGETTO DEFINITIVO

STUDIO DI IMPATTO AMBIENTALE RELATIVO ALLA LINEA BS4 CASTENEDOLO (BS)

QUADRO DI RIFERIMENTO PROGETTUALE

Allegato 5 - Planimetria ripristino e tipologico opere di ripristino

1:1000

Rev.	Data	Descrizione	Redatto	Data	Verificato	Data	Approvato	Data
0	31/03/14	REVISIONE PER CDS		31/03/14		31/03/14		31/03/14
1								
2								
3								

PROGETTAZIONE GENERAL CONTRACTOR

SAIPEM S.p.a. COMM. 032121

Progetto collaborato dalla Unione Europea

Doc. N.: 07832_02

CUP: F81H9100000008

Scala di plot: 1: