



ELENCHI VEGETAZIONE	FASCIA CLIMATICA A (fascia dei fontanili)			FASCIA CLIMATICA B (alta pianura)			FASCIA CLIMATICA C (area del Garda)			FASCIA DI PERTINENZA FLUVIALE D (vegetazione di riva)		
	Genere e specie	Quantità	Note	Genere e specie	Quantità	Note	Genere e specie	Quantità	Note	Genere e specie	Quantità	Note
SPECIE ARBOREE	Morus alba	2		Morus alba	2		Morus alba	2		Morus alba	2	
	Morus nigra			Morus nigra			Morus nigra			Morus nigra		
	Prunus avium			Prunus avium			Prunus avium			Prunus avium		
	Prunus padus	4		Prunus padus	4		Prunus padus	4		Prunus padus	4	
Quercus robur			Quercus robur			Quercus robur			Quercus robur			
SPECIE ARBUSTIVE	Crataegus monogyna	13		Cornus sanguinea	13		Crataegus monogyna	13		Crataegus monogyna	13	
	Crataegus oxyacantha			Viburnum opulus			Ligustrum vulgare	13		Rubus caesius	13	
	Sambucus nigra	13		Corylus avellana			Sorbus terminalis	9		Rubus ulmifolius	9	
	Ligustrum vulgare			Crataegus monogyna			Crataegus monogyna	9		Sambucus nigra	9	
	Fraxinus alnus	9		Crataegus azarolus	13		Crataegus azarolus			Sambucus nigra	9	
	Prunus spinosa			Eucornia europaea			Rosa canina	9		Viburnum opulus	9	
	Rosa canina	9		Hippophae rhamnoides			Rosa canina			Cornus sanguinea	9	
	Viburnum lantana	9		Rhamnus cathartica	9		Sorbus domestica	9				
	Cornus mas	9		Sorbus domestica			Prunus spinosa	9				
				Prunus spinosa			Sambucus nigra	9				
			Rosa canina	9								

N.B. Il numero degli elementi vegetali è riferito ad ogni imbocco del passaggio fauna


1 Planimetria - Tipologie ed elenchi vegetazione - Fuori scala

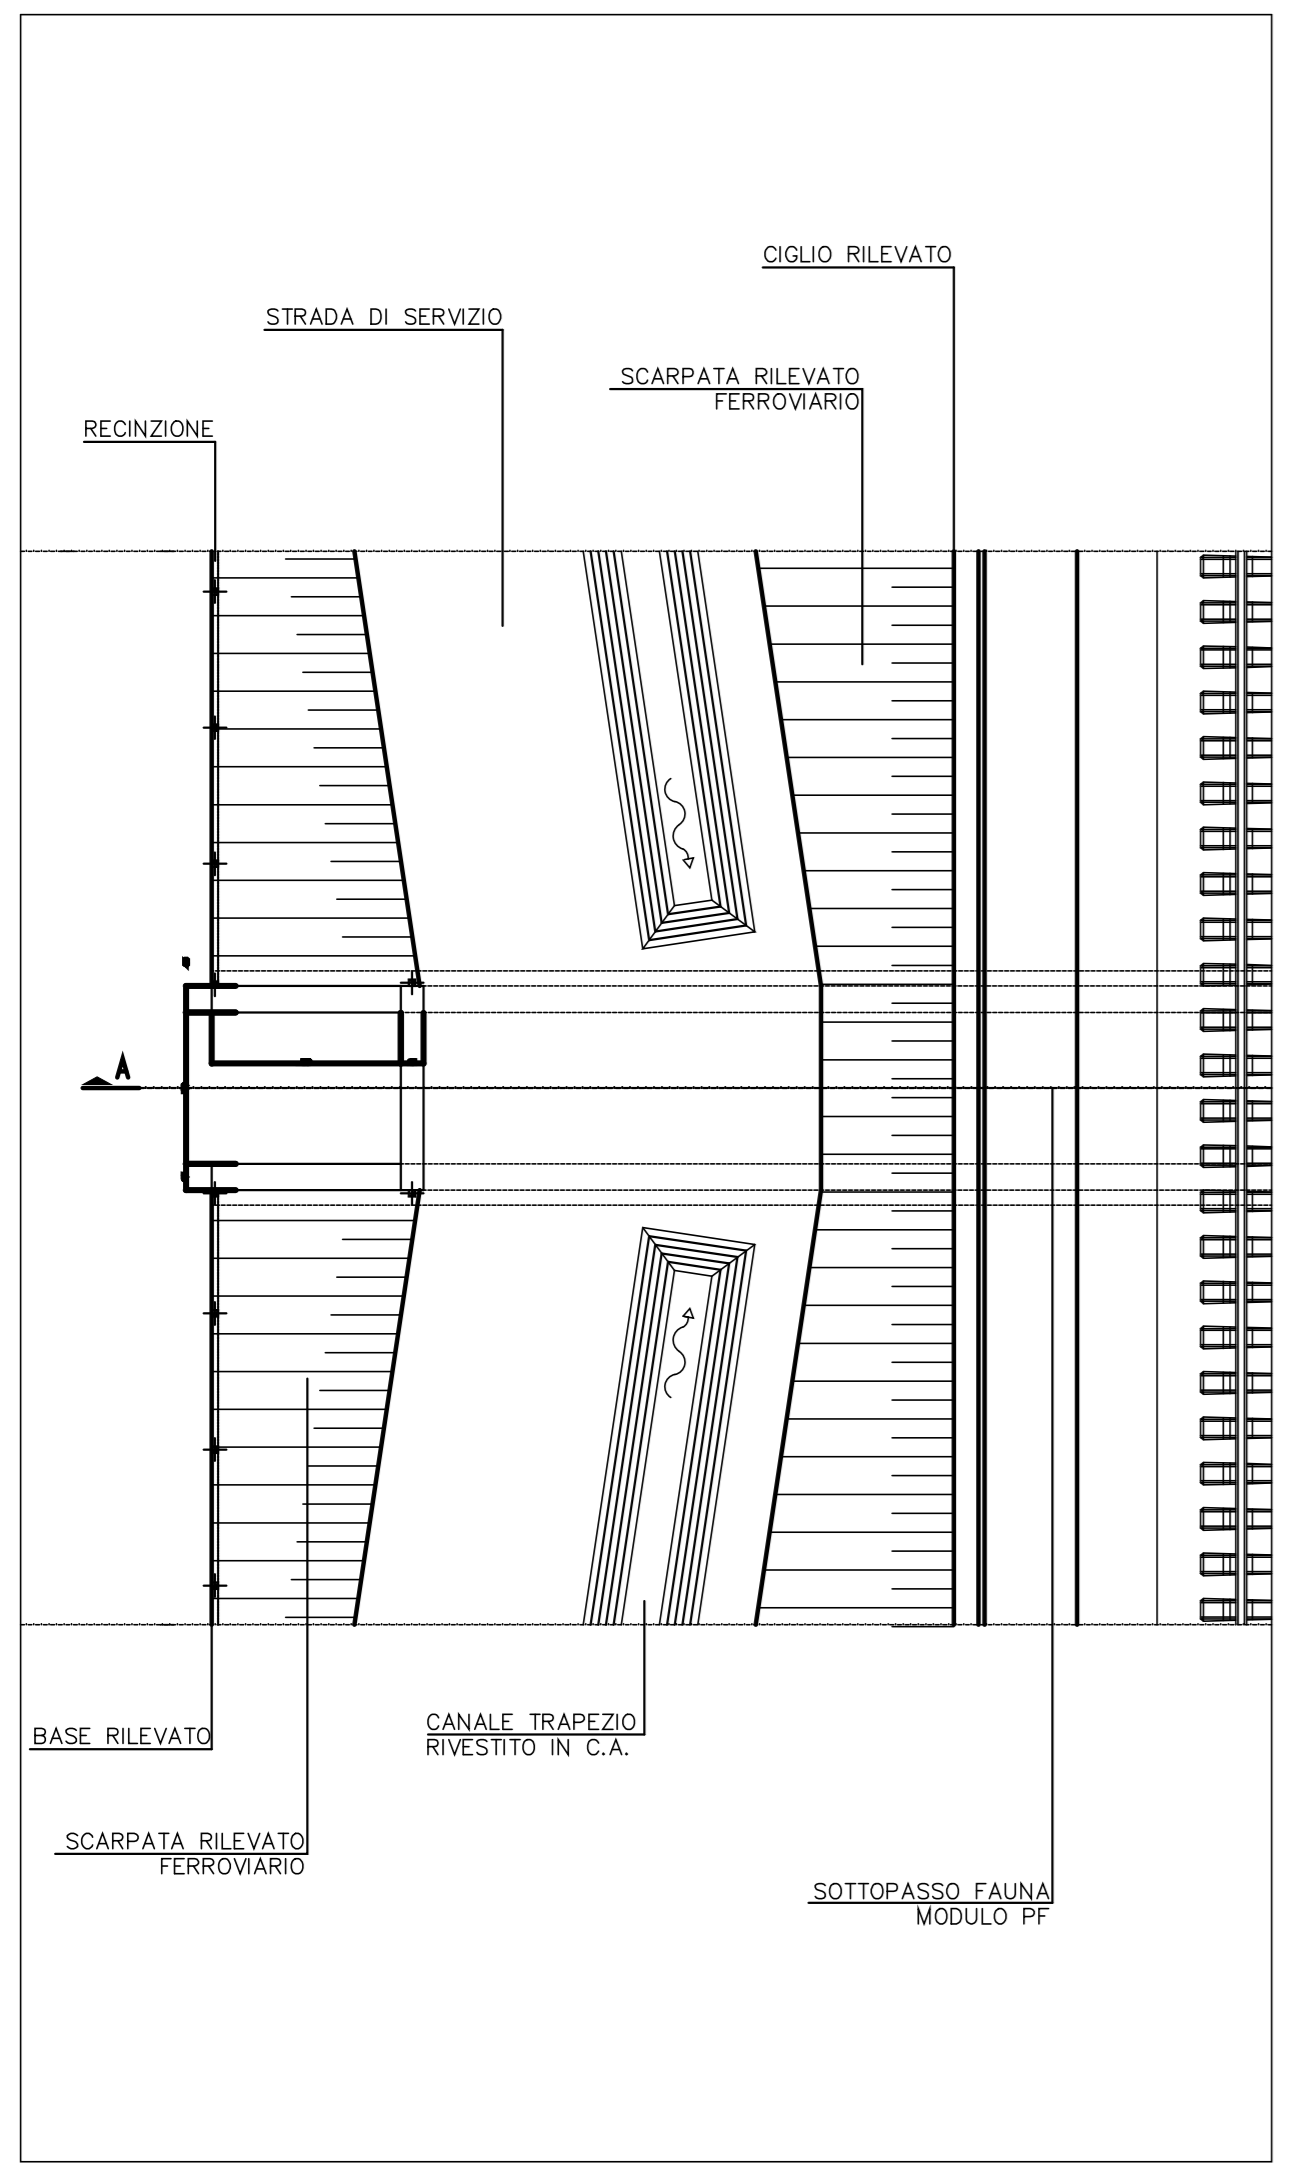


2 Pianta - modulo PF - Scala 1:100

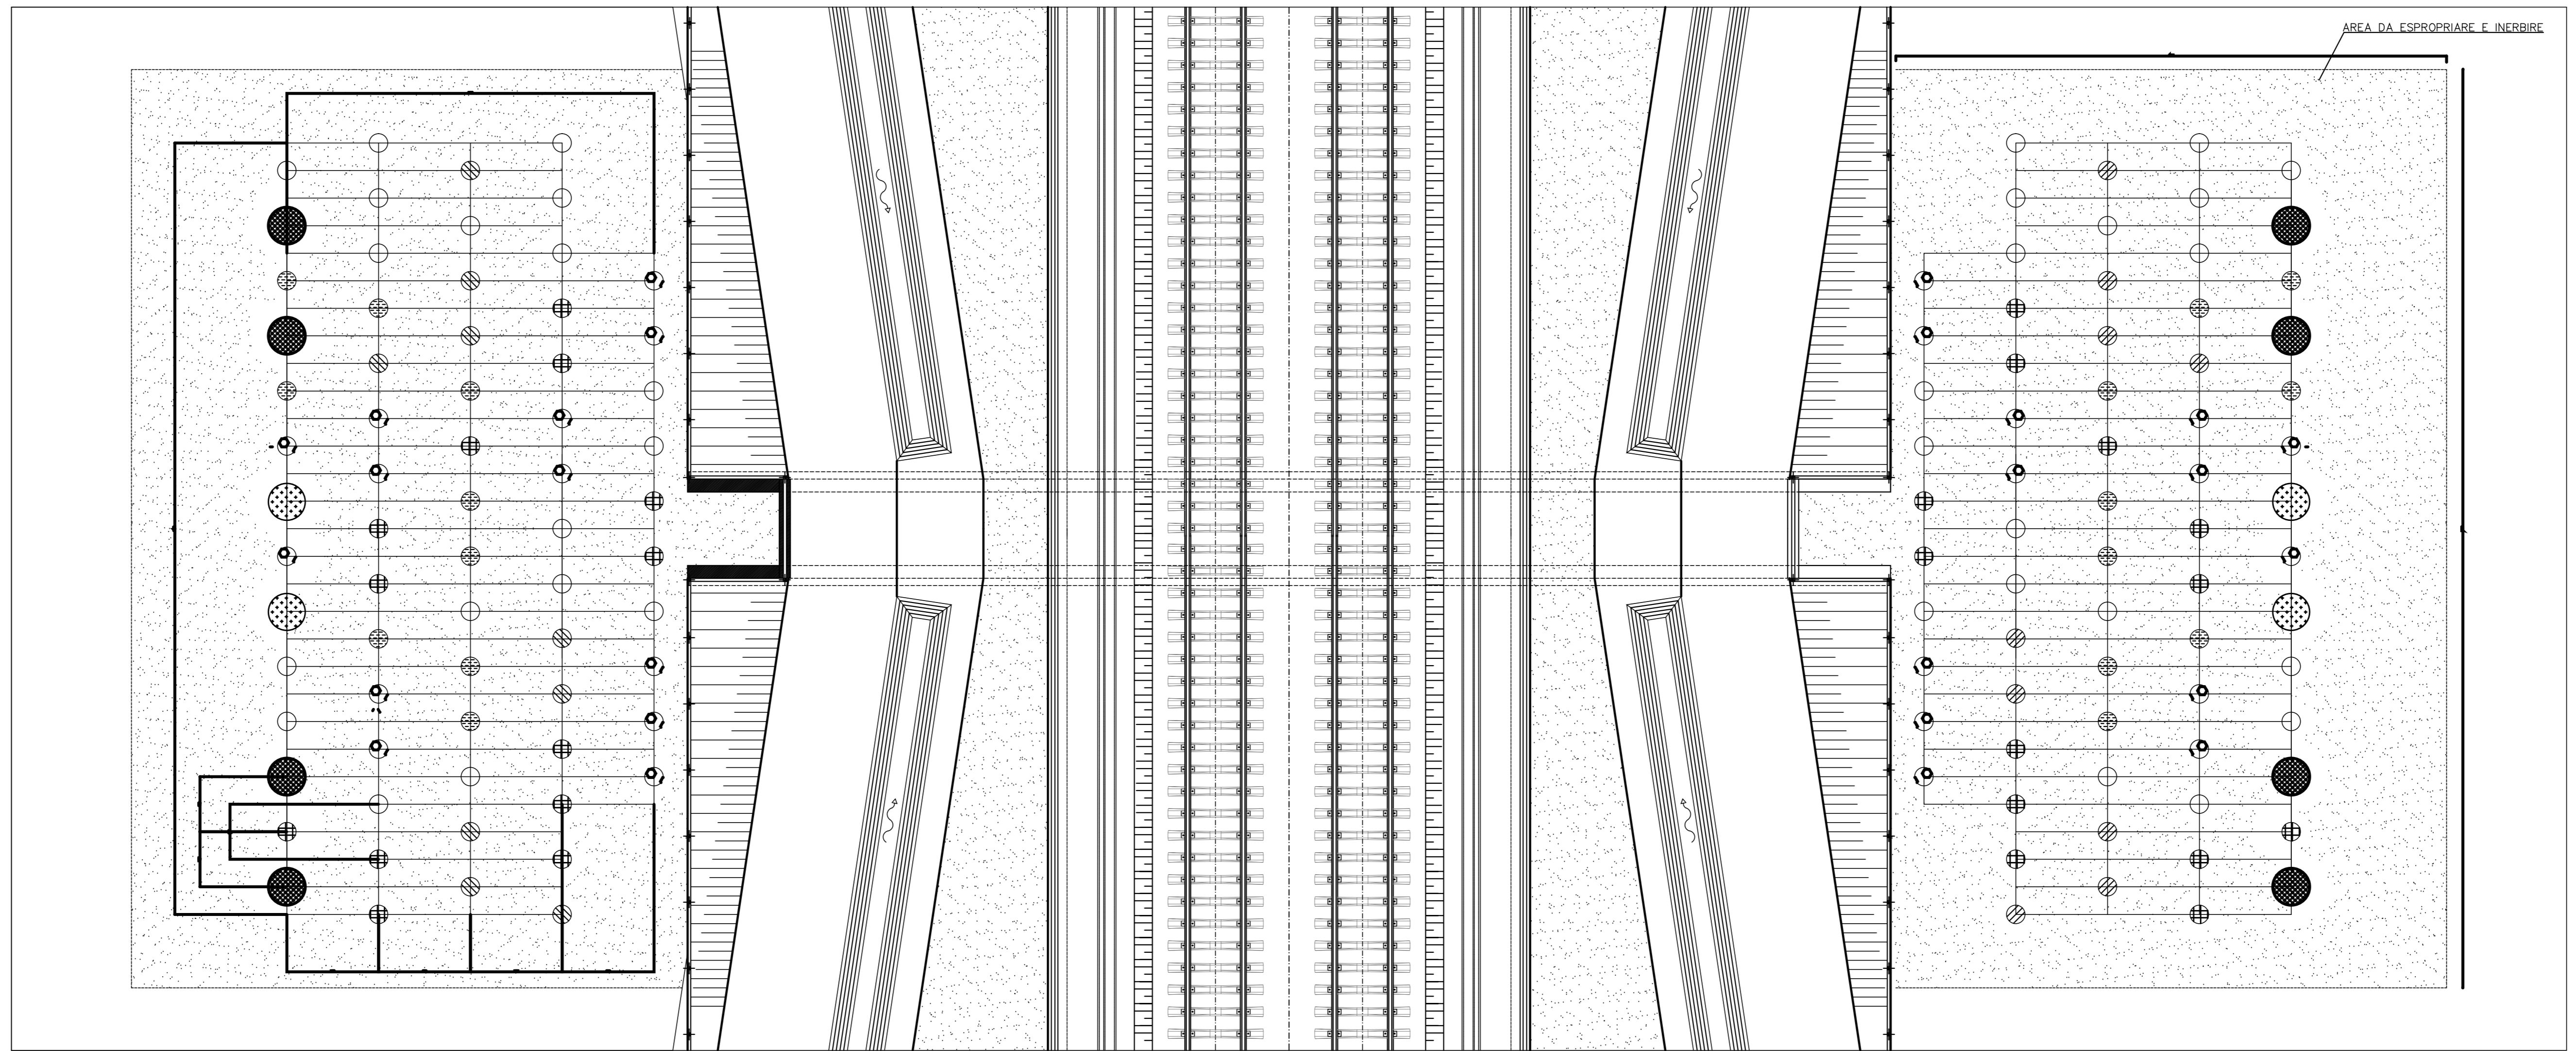


3 Pianta - modulo di impianto - Scala 1:100

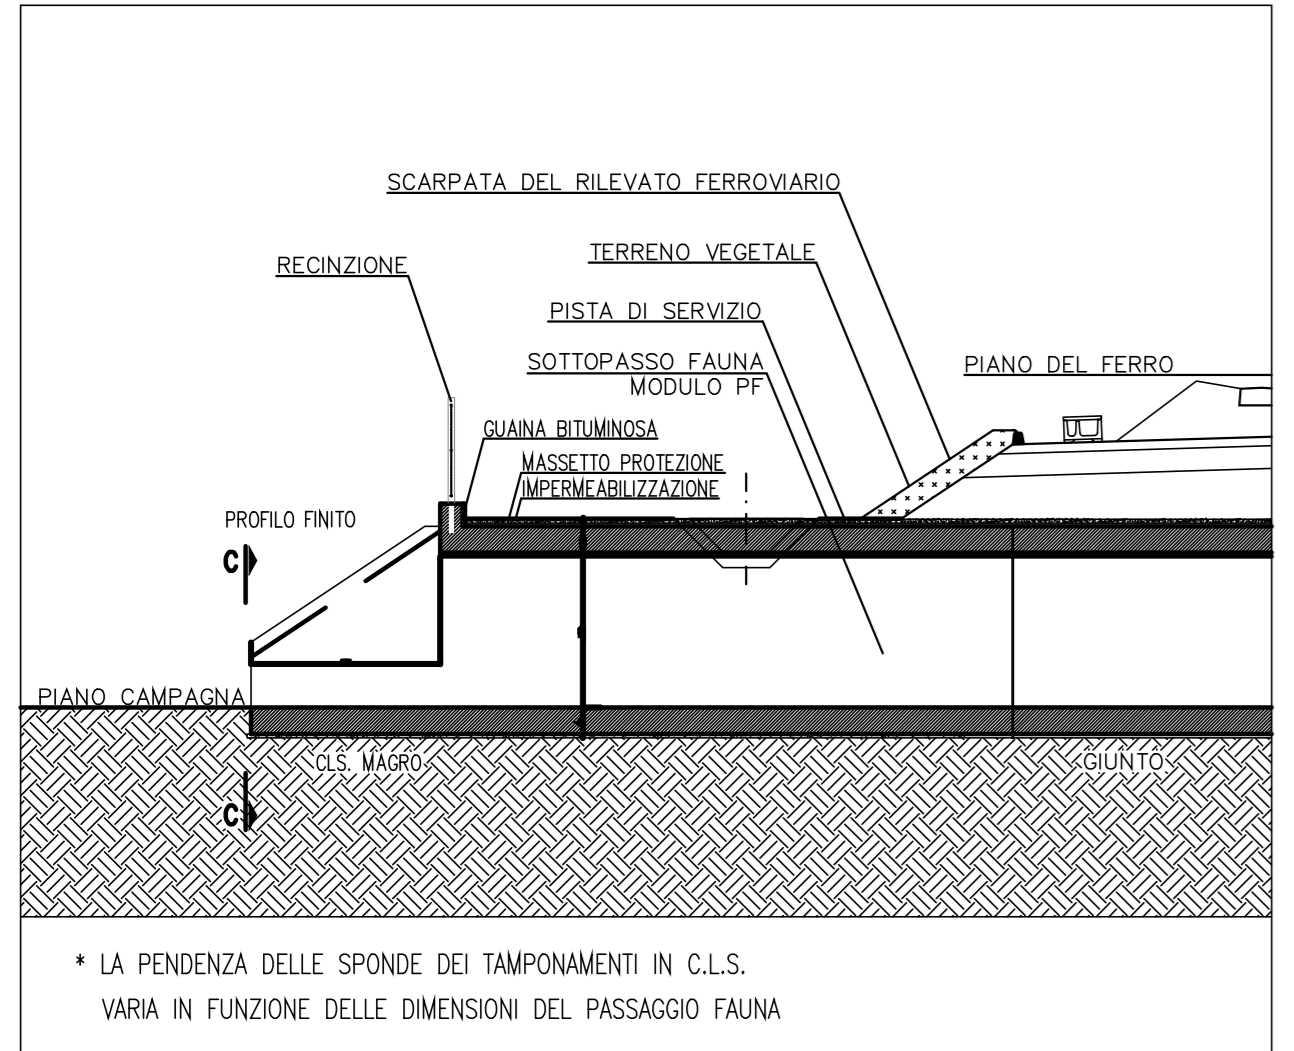


4 Sezione - modulo PF - Scala 1:100

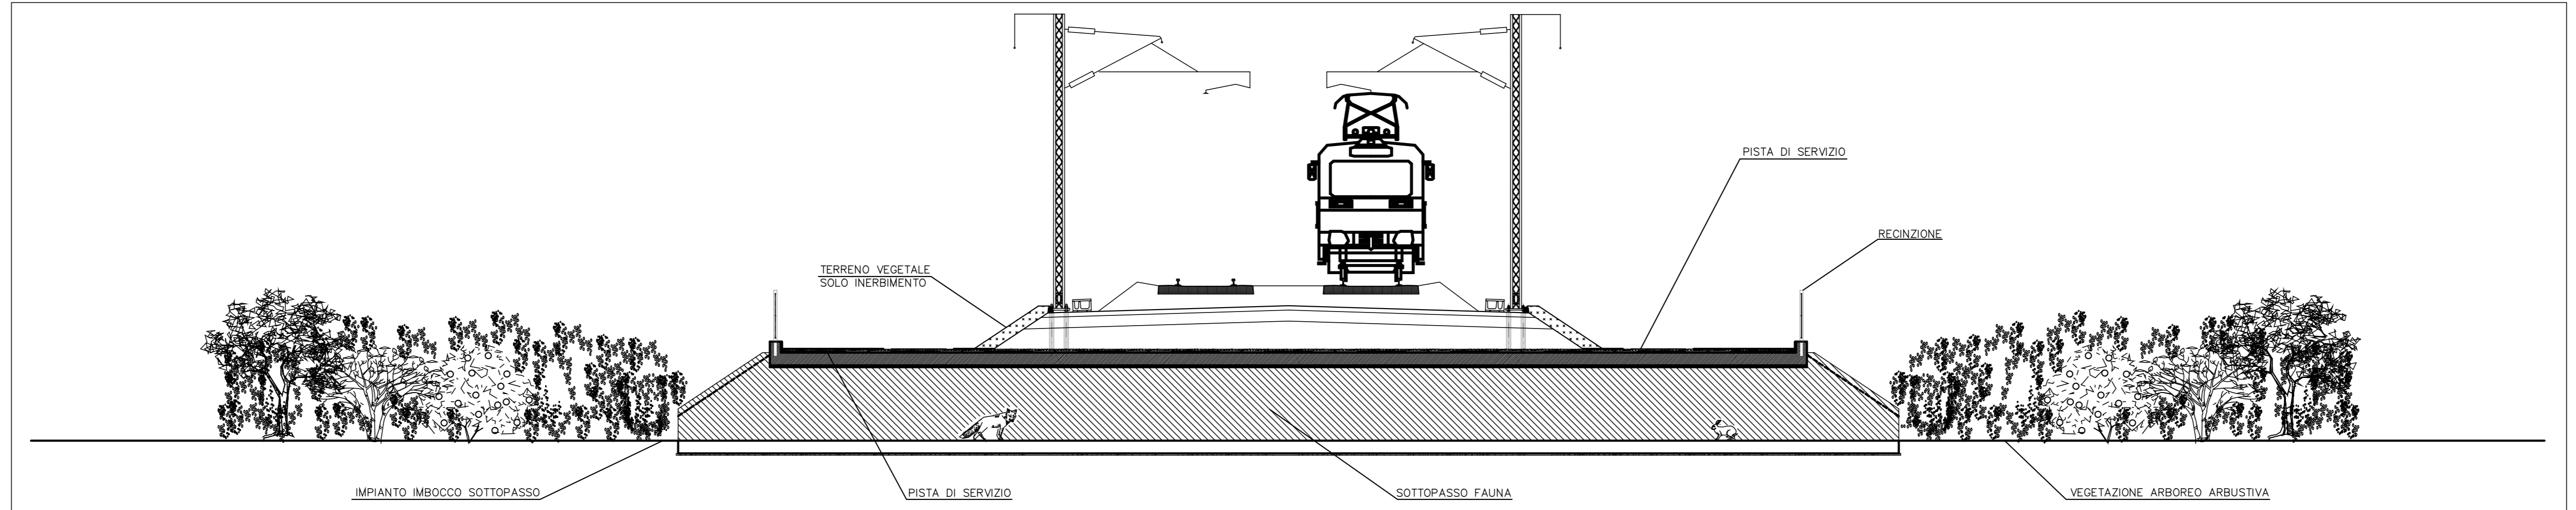

5 Sezione - arricchimento della vegetazione 10 anni dopo l'impianto - Scala 1:100

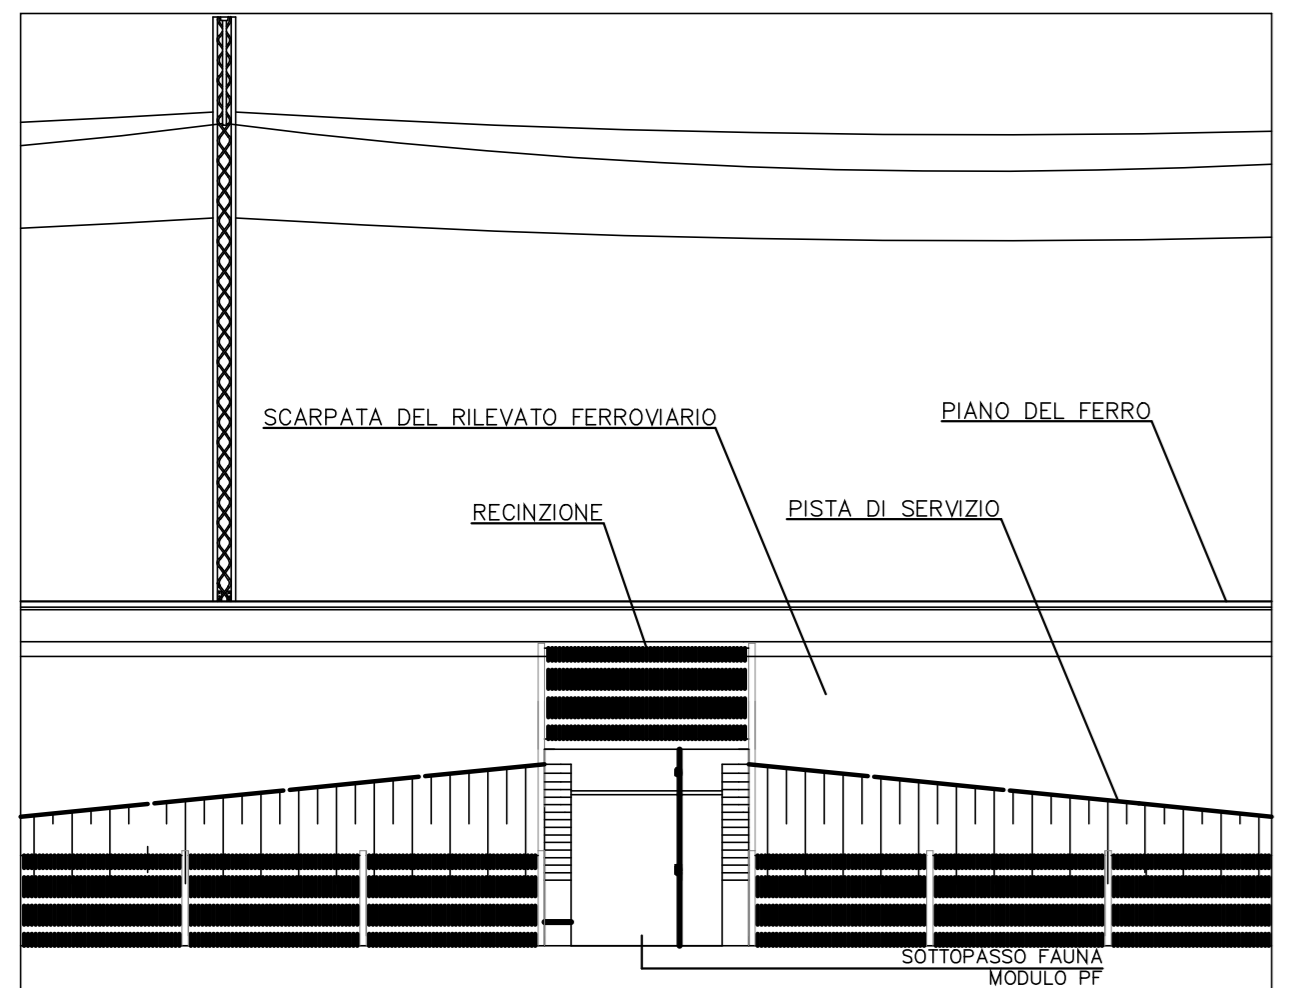

6 Prospetto - modulo PF - Scala 1:100

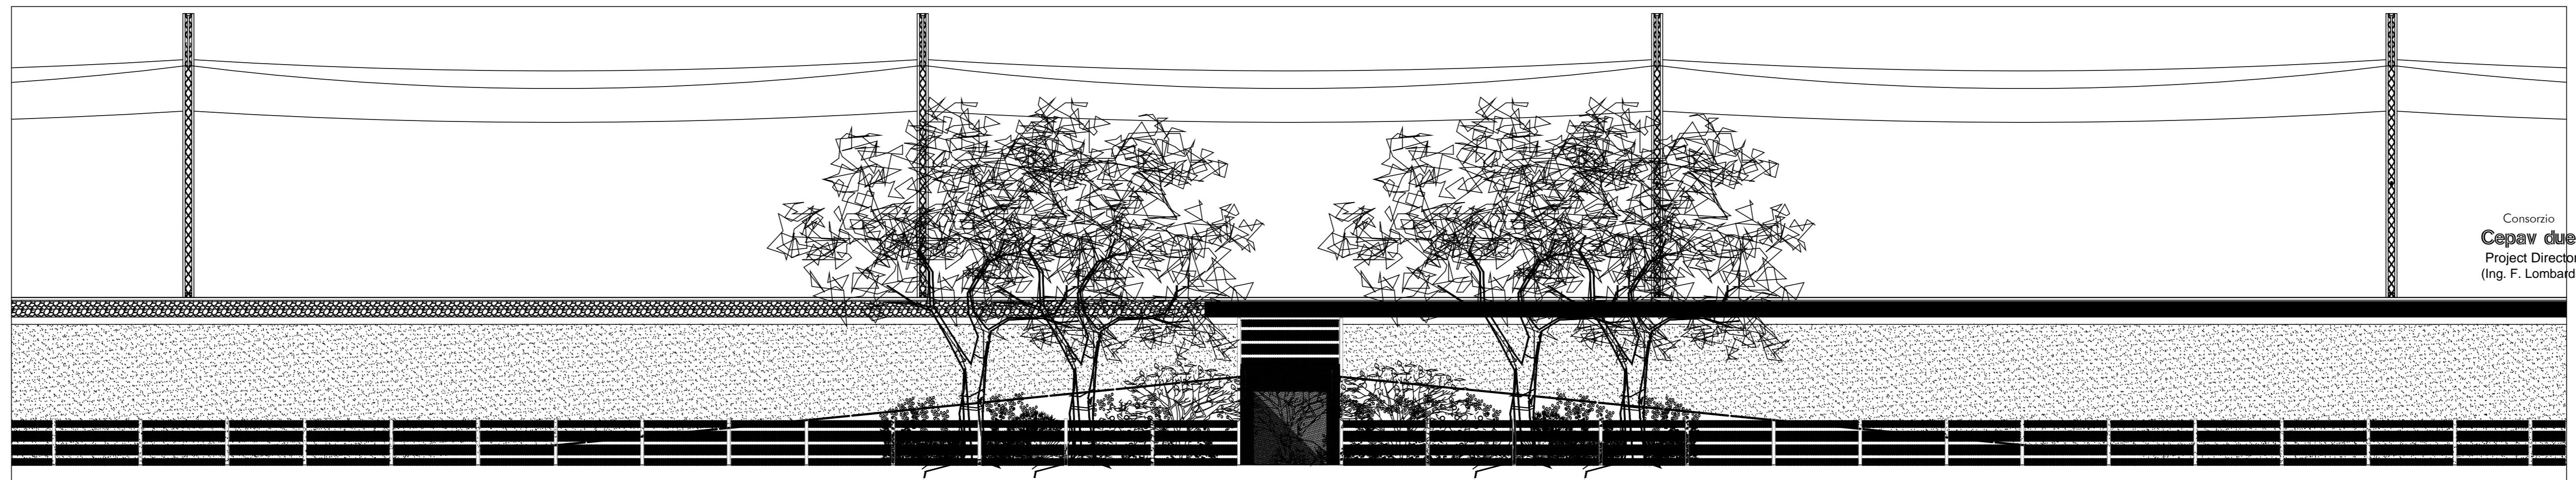

7 Prospetto - piantazione - Scala 1:100

DESEGNI DI RIFERIMENTO	
DESCRIZIONE	CODICE

LEGENDA

↓ FASCE CLIMATICHE INTERESSATE DALLA VARIANTE DI MONTICHIARI

NOTE GENERALI

COMMITTENTE: **RFI** RETE FERROVIARIA ITALIANA GRUPPO FERROVIE DELLO STATO ITALIANO

ALTA SOVRIGLIANZA: **ITALFERR** GRUPPO INERBIRE RAIL EURO DANIELE

GENERAL CONTRACTOR: **Cepav due**

INFRASTRUTTURE FERROVIARIE STRATEGICHE DEFINITE DALLA LEGGE OBIETTIVO N. 443/01

LINEA A.V. /A.C. TORINO - VENEZIA Tratta MILANO - VERONA

Lotto funzionale Brescia-Verona

PROGETTO DEFINITIVO

VARIANTE DI MONTICHIARI (BS) - STUDIO DI IMPATTO AMBIENTALE

All. 8 - Quadro di Riferimento Progettuale

Sezioni tipo opere di sistemazione a verde - tav. A.8.1

Tipo passaggio fauna

ALTA SOVRIGLIANZA: **ITALFERR**

COMMESSA: **IN05** LOTTO: **01** FASE: **D** ENTE: **E2** TIPO DOC.: **M2** OPERA/DISCIPLINA: **SA000P** PROGR.: **007** REV.: **0** SCALA: **VARIE**

Rev.	Data	Descrizione	Redatto	Data	Verificato	Data	Approvato	Data	Autorizzato/Data
0	31/03/14	REVISIONE PER CDS	[Signature]	31/03/14	[Signature]	31/03/14	[Signature]	31/03/14	Consorzio Cepav due Project Director [Signature]
1									
2									
3									

SAipem S.p.a. COMM. 032121 Data: 31/03/14 Doc. N.: 107079_04

Scopo di plot: 10-1

CUP: F81H9100000008