
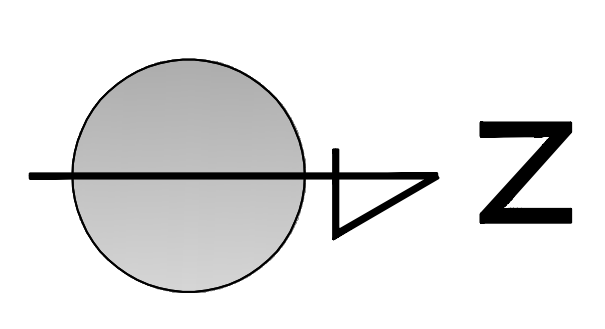


Viabilità Parcellare Riscassi	DIREZIONALE EST	Viabilità Interna	LOTTO EDIFICIO 15C	Viabilità Interna	LOTTO EDIFICIO 15B	Viabilità Interna	LOTTO EDIFICIO 15A	P10 Viabilità Interna	LOTTO EDIFICIO RACCORDATO 14P	nuova Viabilità sul ponte antico sui Marnella
<p>— Quote terreno attuale</p> <p>— Quote terreno di progetto</p>										

PROFLO TRASVERSALE - SEZIONE A-A scala 1:500

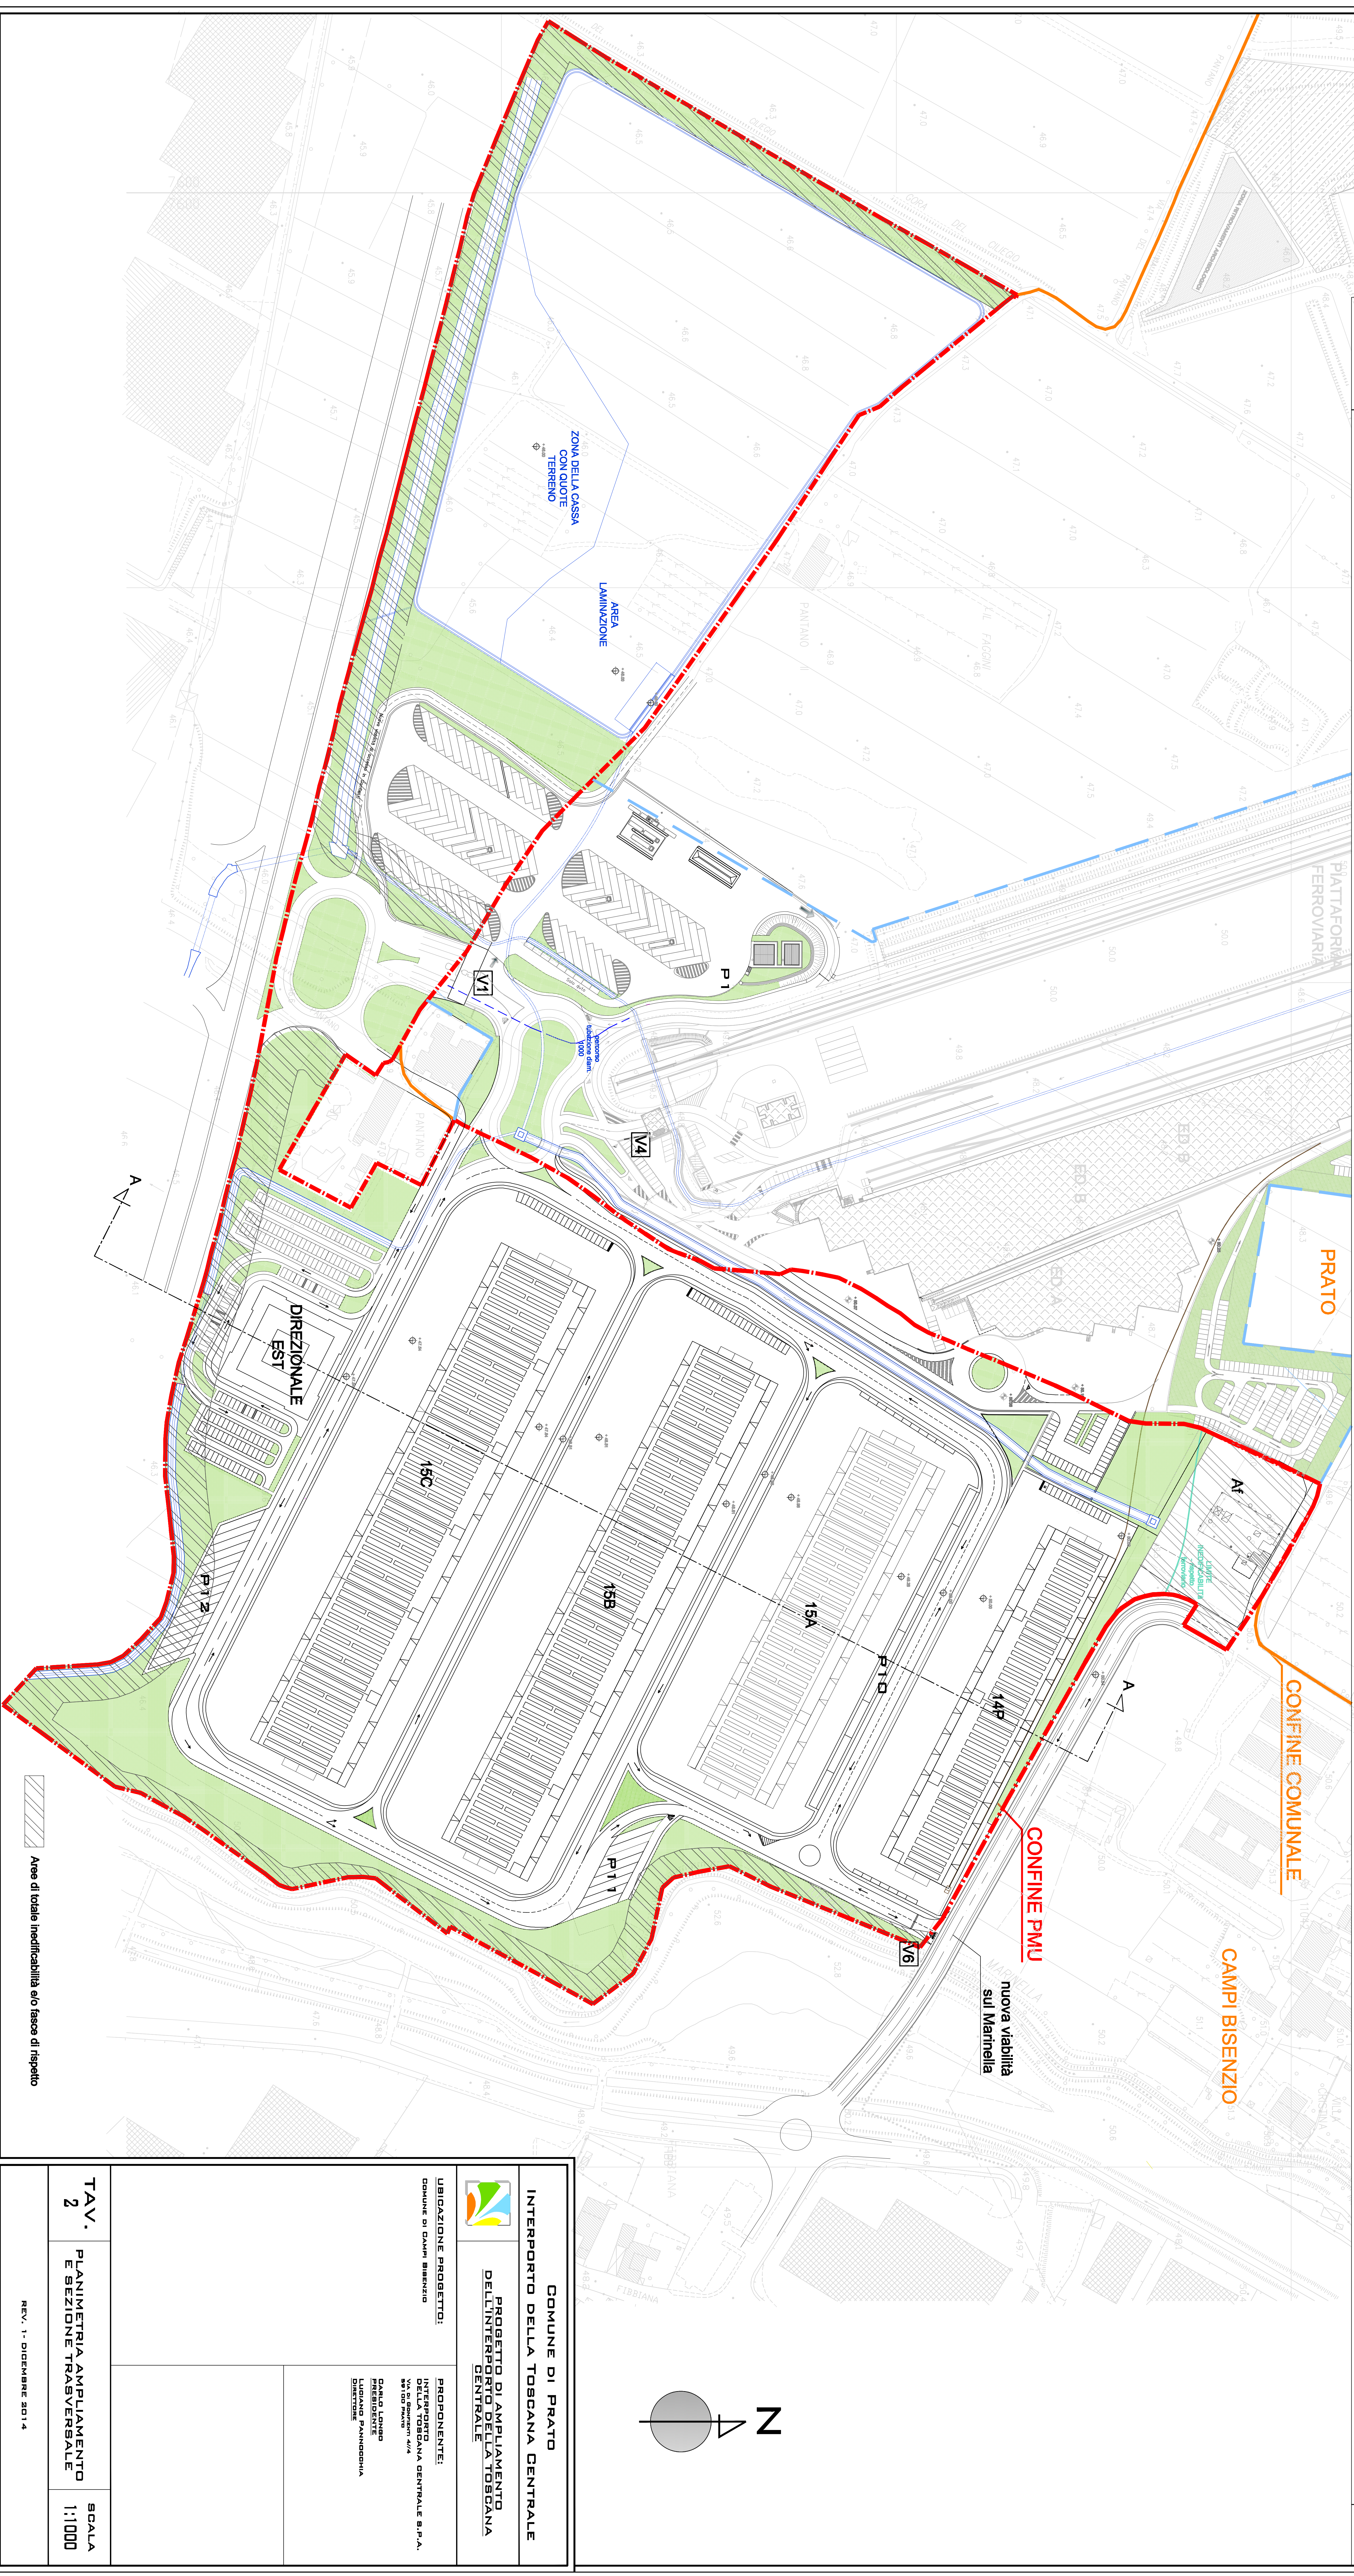

COMUNE DI PRATO
INTERPORTO DELLA TOSCANA CENTRALE
PROGETTO DI AMPLIAMENTO DELL'INTERPORTO DELLA TOSCANA CENTRALE

UBICAZIONE PROGETTO:

PROPRONTE:
 INTERPORTO TOSCANA CENTRALE S.P.A.

 DIRETTORE

TAV. 2
PLANIMETRIA AMPLIAMENTO E SEZIONE TRASVERSALE

SCALA 1:1.000

REV. 1 - DICEMBRE 2014