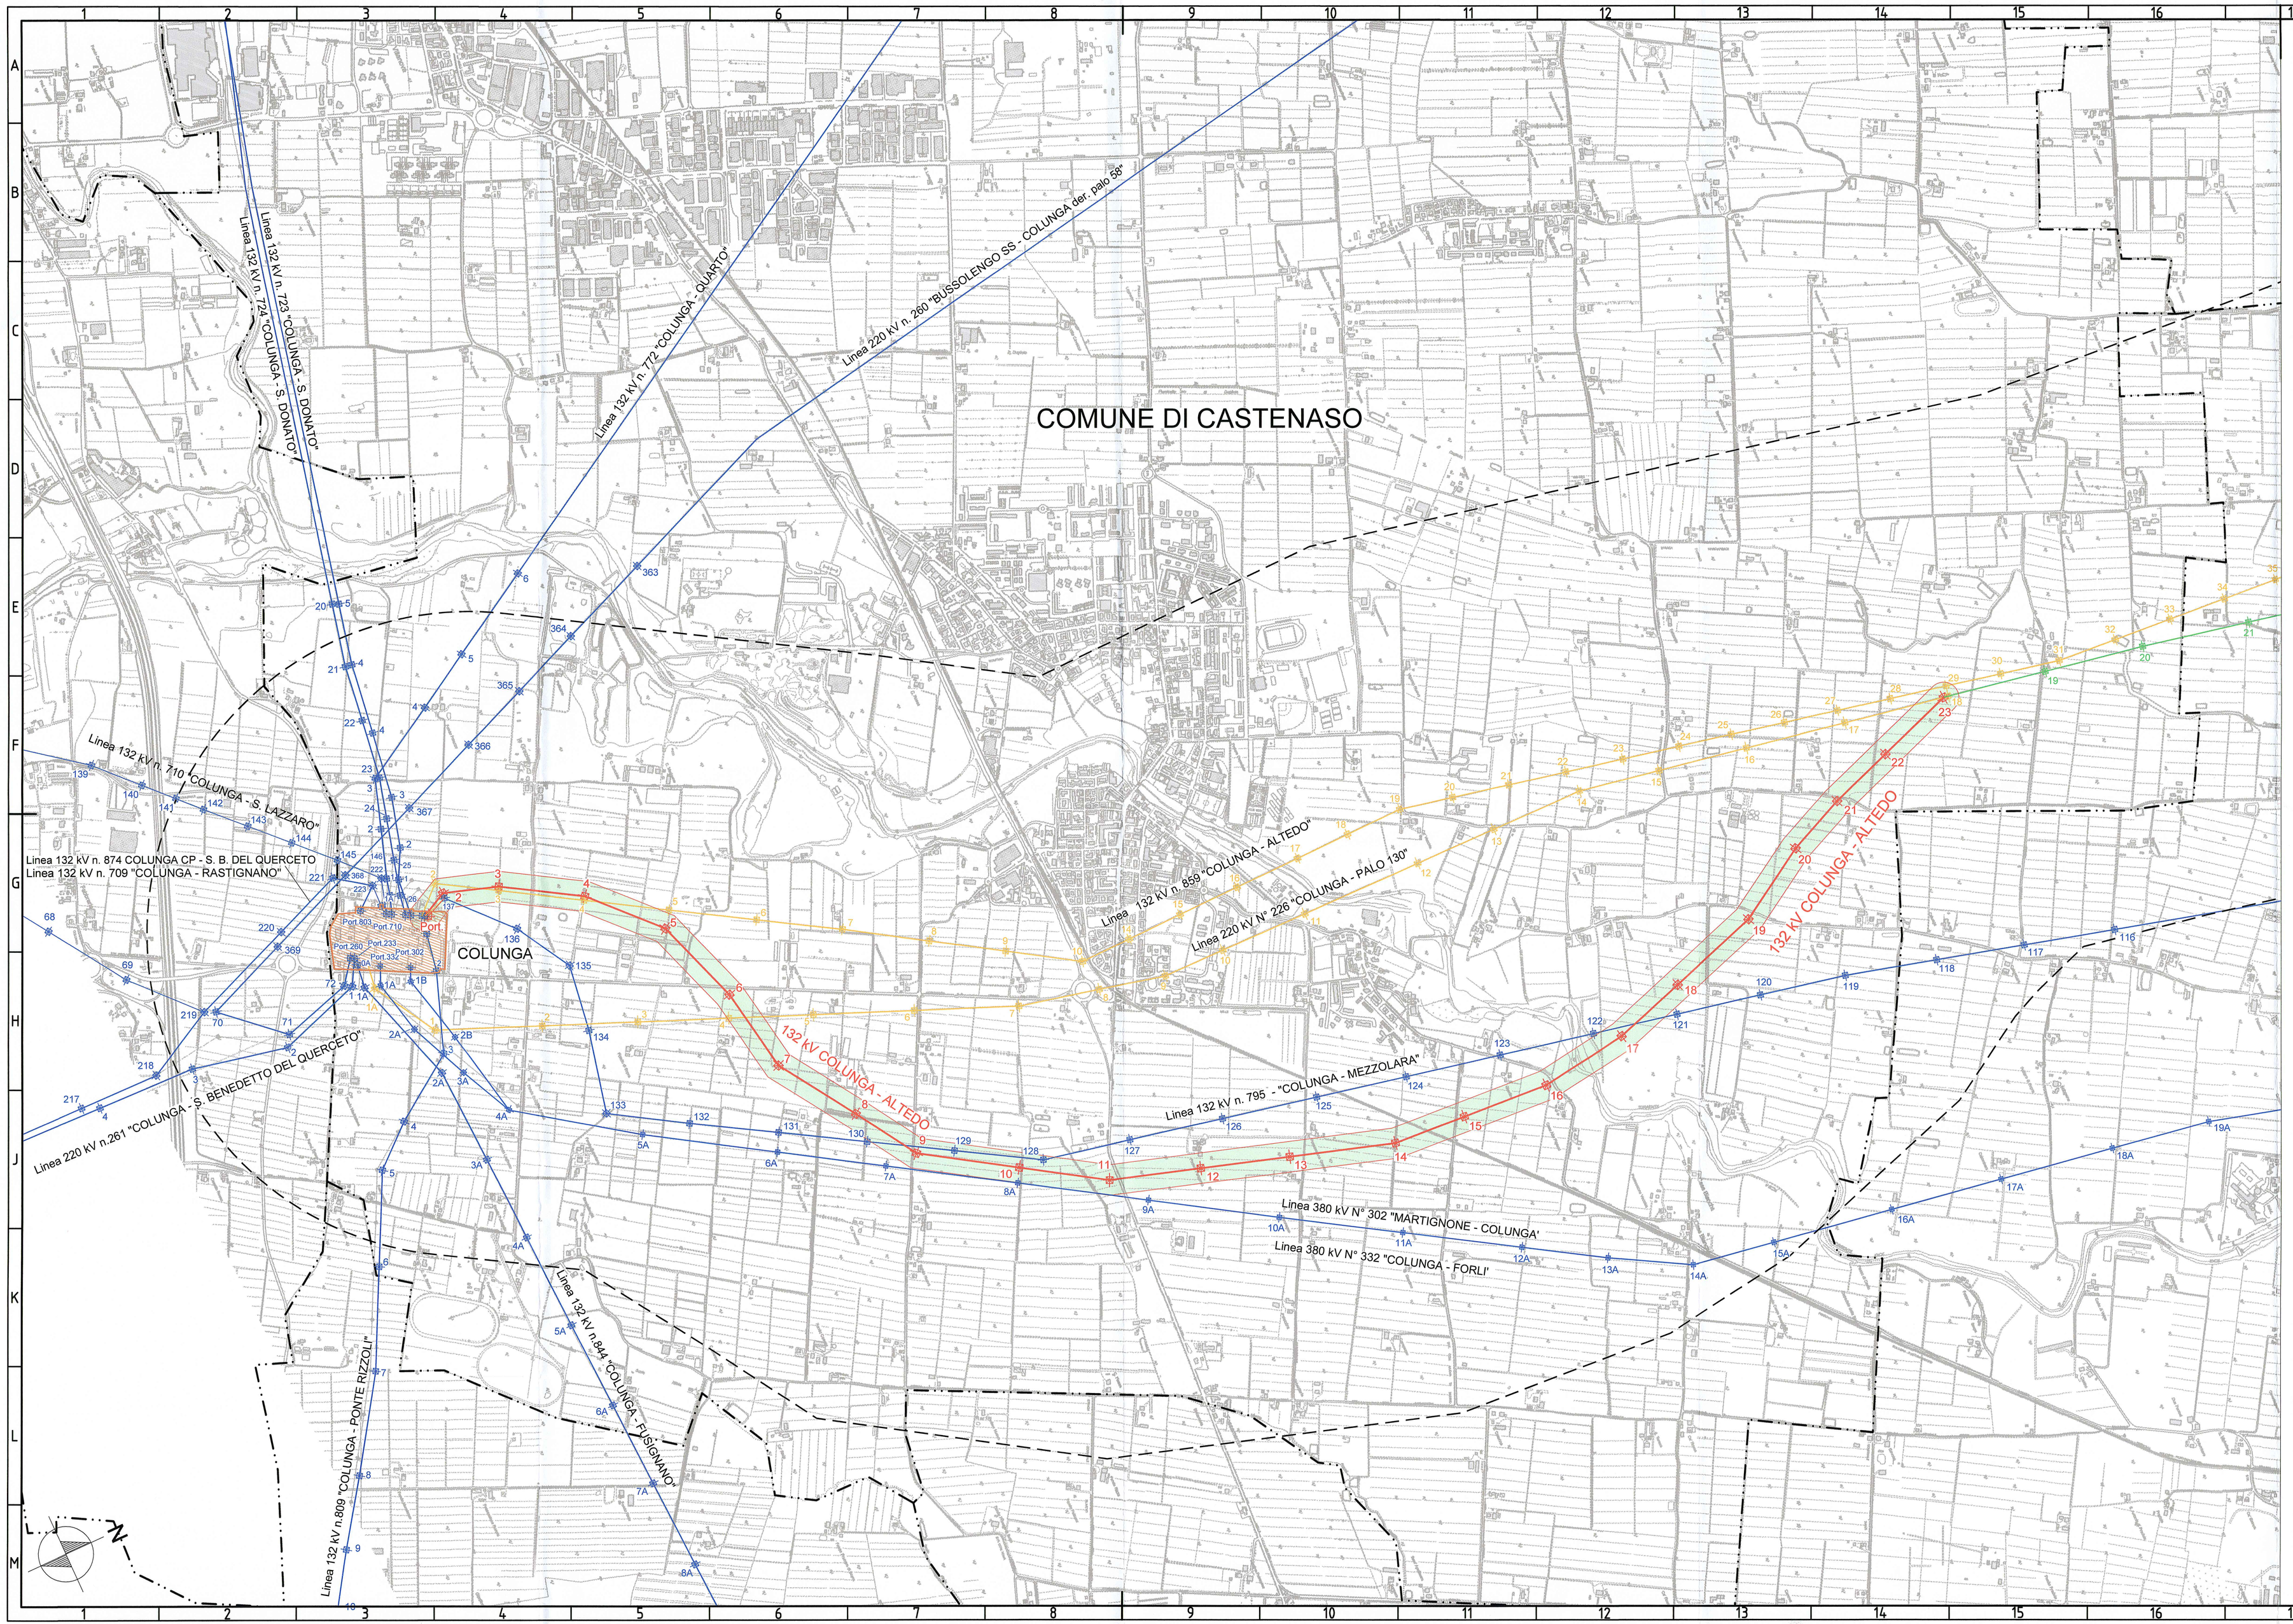

LEGENDA :

PROGETTO

- Tracciato aereo
- Tracciato interrato
- Elettrodotto esistente da demolire
- Fascia di studio
- 55 m. / 55 m. Fascia di rispetto

ESISTENTE

- Elettrodotto esistente
- Elettrodotto esistente declassato a 132 kV
- Stazioni elettriche
- Limite di territorio Comunale
- Limite di Provincia

TERNA RETE ITALIA Spa
Direzione Territoriale Nord Est
Unità Progettazione e Realizzazione Impianti
Il Responsabile
(N. Ferracin)

REVISIONI					
01	24/10/2014	Revisione a seguito approvazione del 24/10/2014	F. Bertozzi Studio Zenit	P. Venturini Venturini & Ass.	P. Venturini Venturini & Ass.
00	22/10/2014	Emissione per approvazione.	F. Bertozzi Studio Zenit	P. Venturini Venturini & Ass.	P. Venturini Venturini & Ass.
N.	DATA	DESCRIZIONE	ELABORATO	VERIFICATO	APPROVATO

CODIFICA ELABORATO APPALTATORE

Timbro e Firma Appaltatore: DOTT. PIERLUIGI VENTURINI, GEOLOGO, SEZIONE A, N. 342 ALBO, P.A. VENTURINI

Logo Appaltatore: dott. geol. Pierluigi Venturini, dott. geol. Piero Ferralli, via Bella n. 6 - 47121 FORLI', tel 0543.20127 0543.30793, fax 0543.39358, email: venturinieassociati@virgilio.it, P. IVA 03373640402

REVISIONI					
00	24/10/2014	Prima emissione. Approvazione del 24/10/2014	P. Venturini Venturini & Ass.	R. Carletti NE-PRI-LIN	N. FERRACIN OTNE-PRI
N.	DATA	DESCRIZIONE	ELABORATO	ESAMINATO	ACCETTATO

TIPOLOGIA DELL'ELABORATO	CODIFICA DELL'ELABORATO
Planimetria	DU22226B1BDX29199

Terna Rete Italia — TERNA GROUP

PROGETTO	TITOLO
TE-DX-08-207	Riassetto Rete Elettrica Nazionale tra Colunga e Ferrara Elettrodotti a 132kV: Colunga - Altedo Altedo - Ferrara Sud Ferrara Sud- Centro Energia RELAZIONE DIMOSTRATIVA DEL RISPETTO DELLE DISTANZE DI SICUREZZA DI PREVENZIONE INCENDI COMUNE DI CASTENASO
RICAVATO DAL DOC. TERNA	
CLASSIFICAZIONE DI SICUREZZA	

NOME DEL FILE	SCALA CAD	FORMATO	SCALA	FOGLIO
DU22226B1BDX29199.dwg	1 unità = 1 mm	1050 x 594	1: 10000	1 / 1

Questo documento contiene informazioni di proprietà Terna Rete Italia S.p.A. e deve essere utilizzato esclusivamente dal destinatario in relazione alle finalità per le quali è stato ricevuto. E' vietata qualsiasi forma di riproduzione o di divulgazione senza l'esplicito consenso di Terna Rete Italia S.p.A.

This document contains information proprietary to Terna Rete Italia S.p.A. and it will have to be used exclusively for the purposes for which it has been furnished. Whichever shape of spreading or reproduction without the written permission of Terna Rete Italia S.p.A. is prohibit.