



**RUE**

TERRITORIO COMUNALE

tavola 1 - scala 1:10000

adozione delibera C.C. n. 48 del 15/12/2008  
 approvazione delibera C.C. n. 6 del 05/02/2010

VARIANTE N. 3/2012  
 approvazione delibera C.C. n. 15 del 27/09/2012

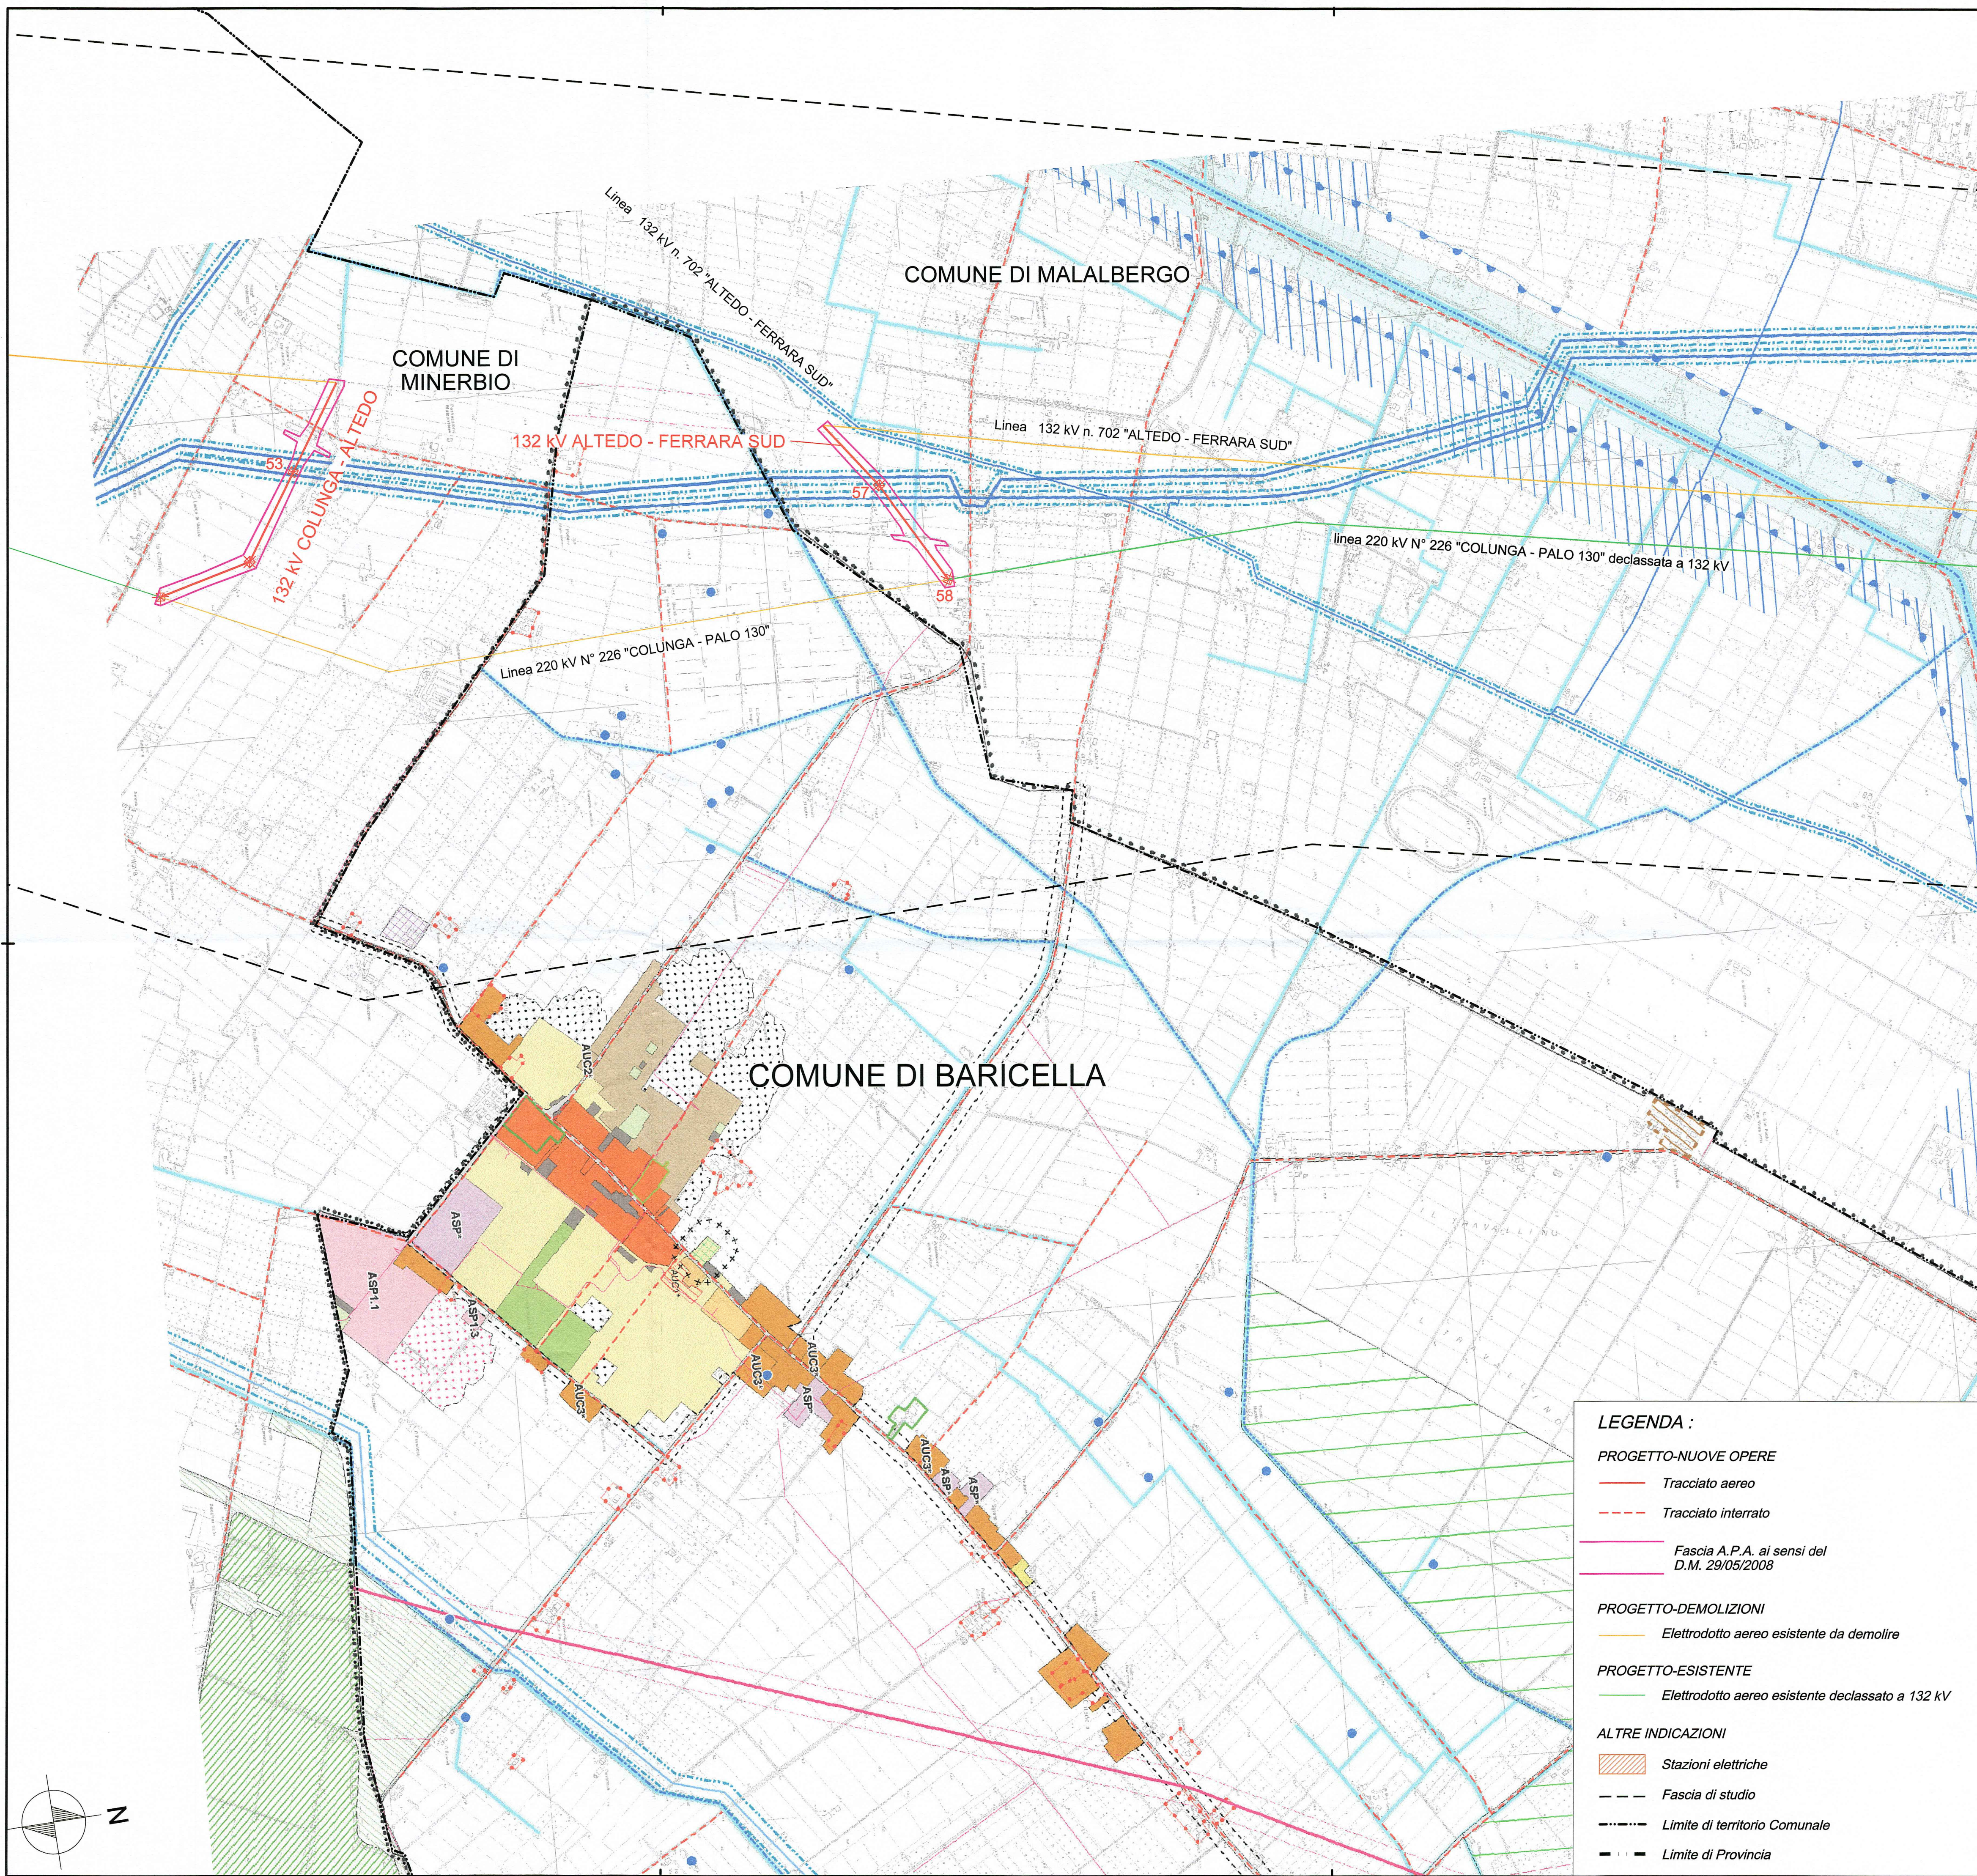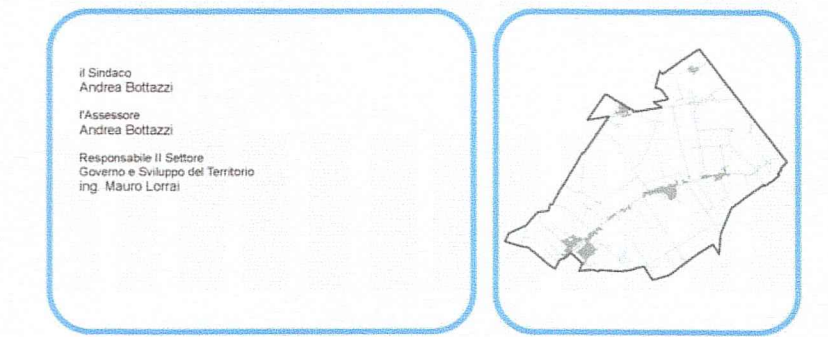

**LEGENDA**

**TITOLE AMBITI E DELL'IDENTITA' STORICO CULTURALE E DELLA SICUREZZA DEL TERRITORIO**

**TITOLE AMBIENTALI E PAESAGGISTICHE**

**TITOLE RELATIVE ALLA VULNERABILITA' E SICUREZZA DEL TERRITORIO**

**TERRITORIO URBANIZZATO**

**TERRITORIO URBANIZZABILE**

**TERRITORIO RURALE**

**DOTAZIONI TERRITORIALI ED ECOLOGICHE E RELATIVI RISPETTI**

**LEGENDA :**

**PROGETTO-NUOVE OPERE**

- Tracciato aereo
- Tracciato interrato
- Fascia A.P.A. ai sensi del D.M. 29/05/2008

**PROGETTO-DEMOLIZIONI**

- Elettrodotto aereo esistente da demolire

**PROGETTO-ESISTENTE**

- Elettrodotto aereo esistente declassato a 132 kV

**ALTRE INDICAZIONI**

- Stazioni elettriche
- Fascia di studio
- Limite di territorio Comunale
- Limite di Provincia

1		2		3		4	
A							A
B							B
C							C
D							D
E							E
F							F

**TERNA RETE ITALIA Spa**  
 Direzione Territoriale Nord Est  
 Unità Progettazione e Realizzazione Impianti  
 Il Responsabile  
*(N. Ferracci)*  
*(Signature)*

REVISIONI	N.	DATA	DESCRIZIONE	ELABORATO	VERIFICATO	APPROVATO
01	24/10/2014		Revisione a seguito approvazione del 24/10/2014	F. Bertozzi	P. Venturini	P. Venturini
02	22/10/2014		Emissione per approvazione	F. Bertozzi	P. Venturini	P. Venturini
00	24/10/2014		Prima emissione. Approvazione del 24/10/2014	P. Venturini	R. Carletti	N. FERRACINI

TIPOLOGIA DELL'ELABORATO	CODIFICA DELL'ELABORATO		
Planimetria	DU22226B1BDX29162		
PROGETTO	TE-DX-08-207	Riassetto Rete Elettrica Nazionale tra Colunga e Ferrara Elettrodotti a 132kV: Colunga - Altedo Altedo - Ferrara Sud Ferrara Sud-Centro Energia	
RICAVATO DAL DOC. TERNA		STUDIO DI IMPATTO AMBIENTALE "Territorio comunale" - Comune di Baricella VARIANTE	
NOME DEL FILE	SCALA CAD	FORMATO	SCALA
DU22226B1BDX29162.dwg	1 unità = 1 mm	840 x 594	1: 10000
			FOGLIO
			1 / 1

Questo documento contiene informazioni di proprietà Terna Rete Italia S.p.A. e deve essere utilizzato esclusivamente dal destinatario in relazione alle finalità per le quali è stato ricevuto. E' vietata qualsiasi forma di riproduzione o di divulgazione senza l'esplicito consenso di Terna Rete Italia S.p.A.  
 This document contains information proprietary to Terna Rete Italia S.p.A. and it will have to be used exclusively for the purposes for which it has been furnished. Whichever shape of spreading or reproduction without the written permission of Terna Rete Italia S.p.A. is prohibited.