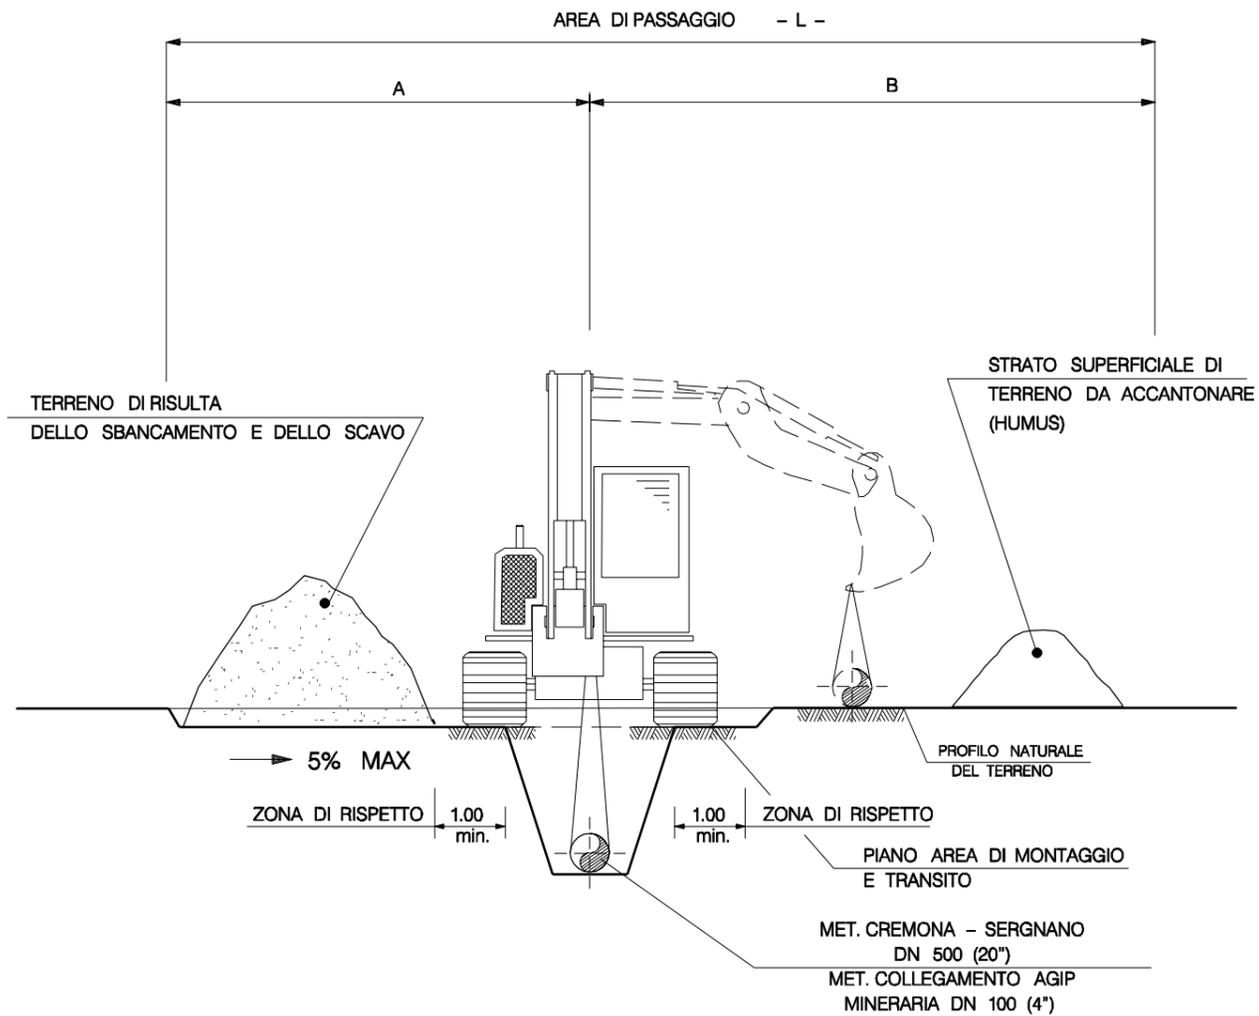


TRATTI NON IN PARALLELISMO

LE MISURE SONO
ESPRESSE IN mDIMENSIONI AREA
DI PASSAGGIO

NORMALE (PN) m	A	B	L
	6	8	14

0	LUGLIO 07	EMISSIONE	SERAFINI	SABBATINI	LANNI
Rev.	DATA	DESCRIZIONE	ELABORATO	VERIFICATO	APPROVATO
		PROGETTISTA			COMMESSA 663310
MET. POTENZIAMENTO CREMONA SERGNANO DN 1200 (48") P=75 bar			UNITA' N. 10		
MET. CREMONA - SERGNANO DN 500 (20") TRATTI NON IN PARALLELISMO CON MET. DN 1200 (48") IN PROGETTO MET. COLLEGAMENTO AGIP MINERARIA DN 100 (4") AREA DI PASSAGGIO (RIMOZIONE)			DIS. N. LC-D-83303		
			REVISIONE 0		
			FG. DI		
			SCALA		