
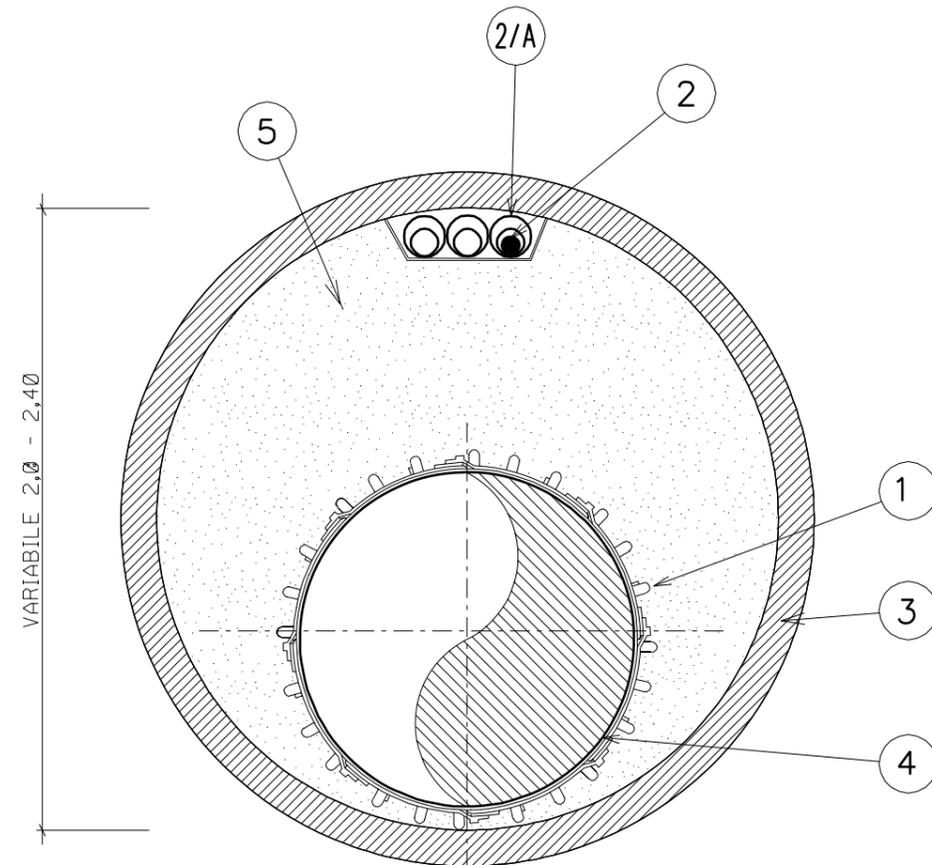


## MICROTUNNEL IN CA

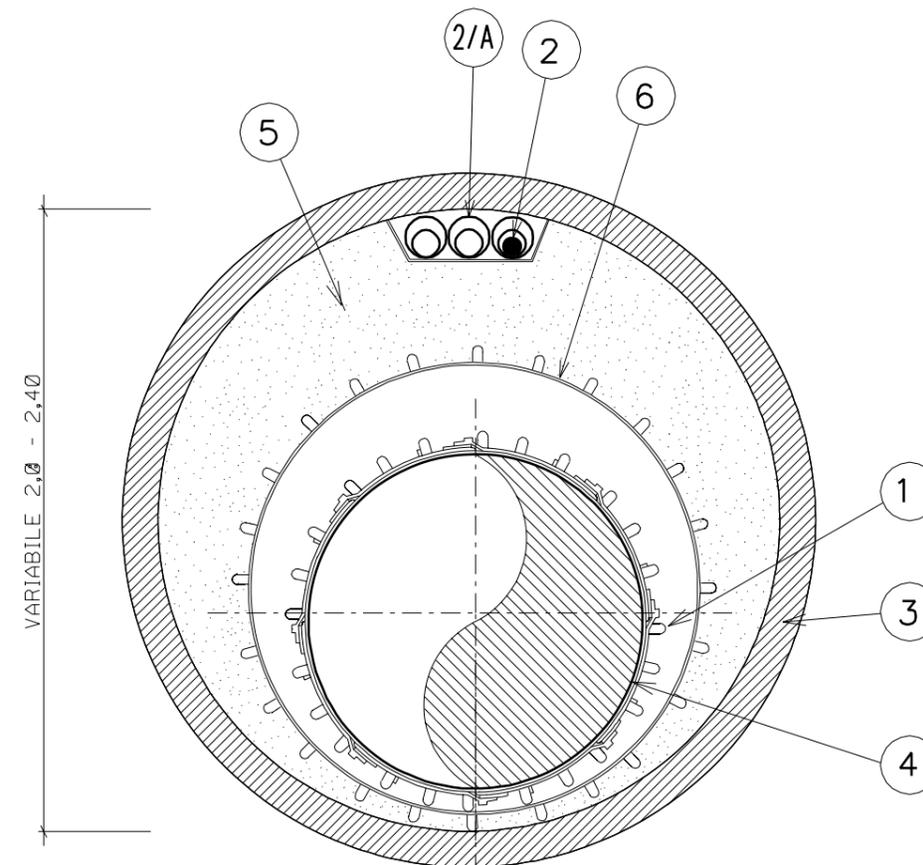


MISURE IN METRI

MICROTUNNEL IN C.A.  
CON TUBO DI PROTEZIONE IN ACCIAIO

MISURE IN METRI

## MICROTUNNEL IN ACCIAIO

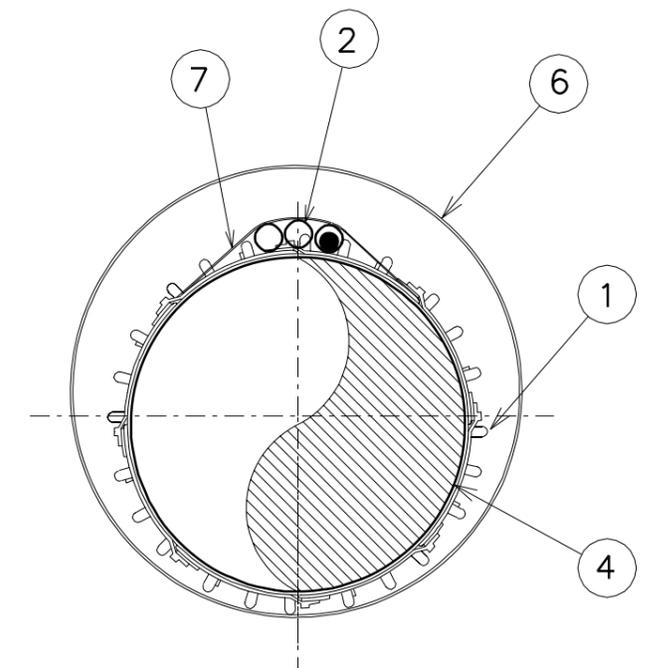

## LEGENDA

- 1 - ANELLO DISTANZIATORE A COLLARE  
(ELEMENTI IN POLIETILENE AD INCASTRO  
E/O MALTA POLIURETANICA GETTATA IN OPERA)
- 2 - POLIFORA (N°3 TUBI PORTACAVI IN PEAD DN 50)
- 2/A - TUBO DI PROTEZIONE IN ACCIAIO DN (4") PER POLIFORA PORTACAVI
- 3 - TUBO IN C.A.
- 4 - METANODOTTO IN PROGETTO
- 5 - INTASAMENTO
- 6 - TUBO DI PROTEZIONE
- 7 - FASCETTA NON METALLICA

0	LUGLIO 07	EMISSIONE	SERAFINI	SABBATINI	LANNI
Rev.	DATA	DESCRIZIONE	ELABORATO	VERIFICATO	APPROVATO
		PROGETTISTA		COMMESSA 663310	UNITA' N. 10
MET. POTENZIAMENTO CREMONA SERGNANO DN 1200 (48") P=75 bar			DIS. N. LC-D-83350		
			REVISIONE 0		
MICROTUNNEL IN C.A. E IN ACCIAIO			FG. DI		
			SCALA		