

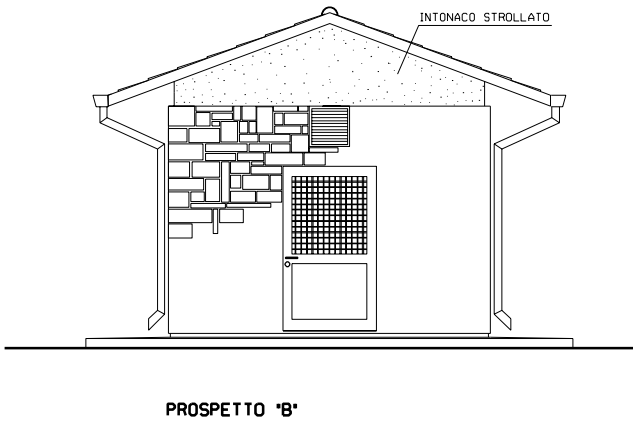
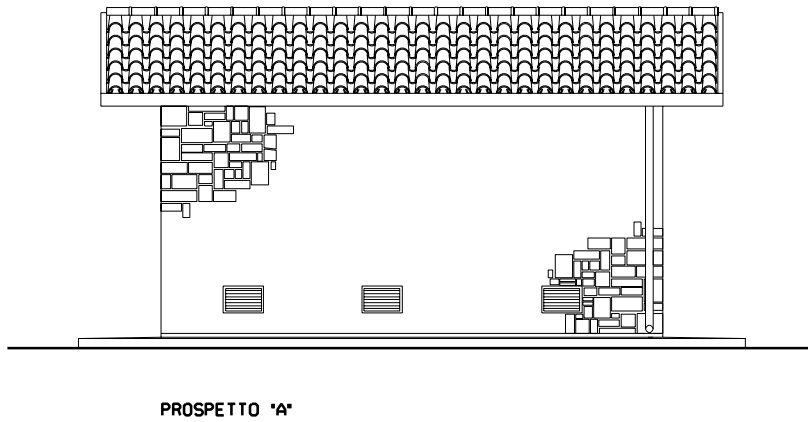
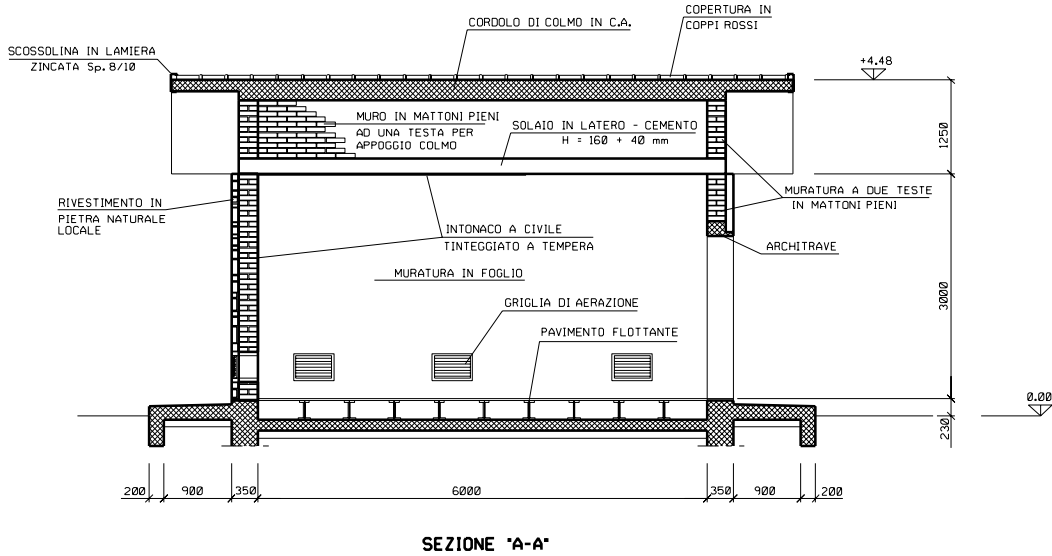


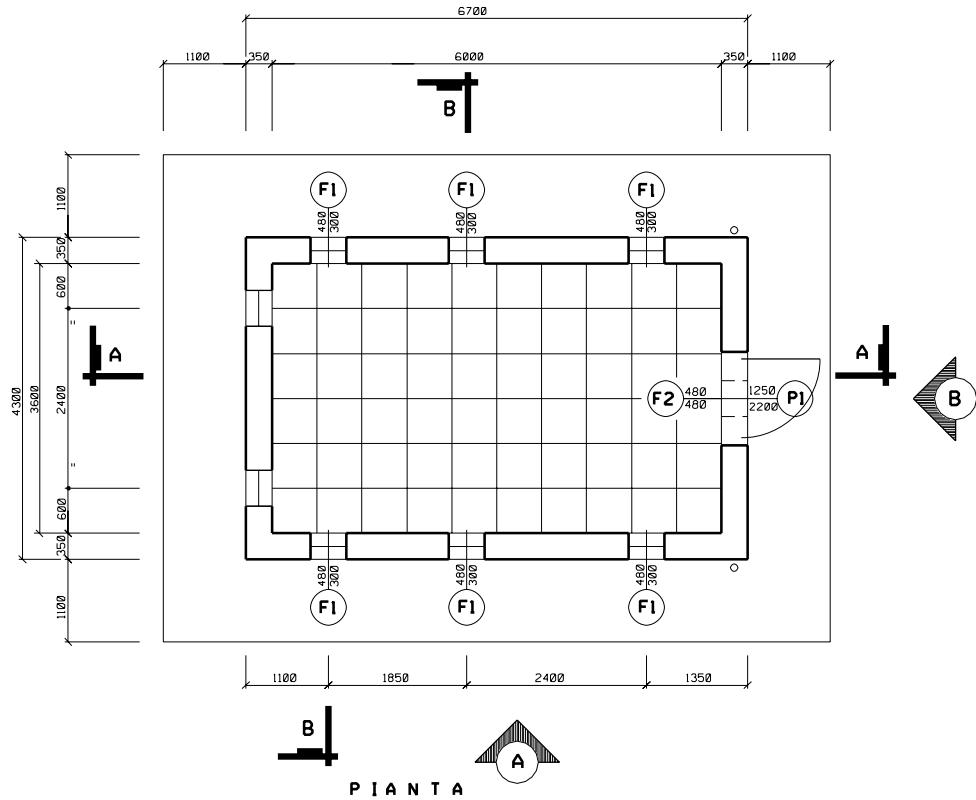

NOTE

- LE DIMENSIONI SONO INDICATE IN mm LE QUOTE IN ELEVAZIONE IN m
- LA QUOTA 0.00 CORRISPONDE ALLA QUOTA IMPIANTO

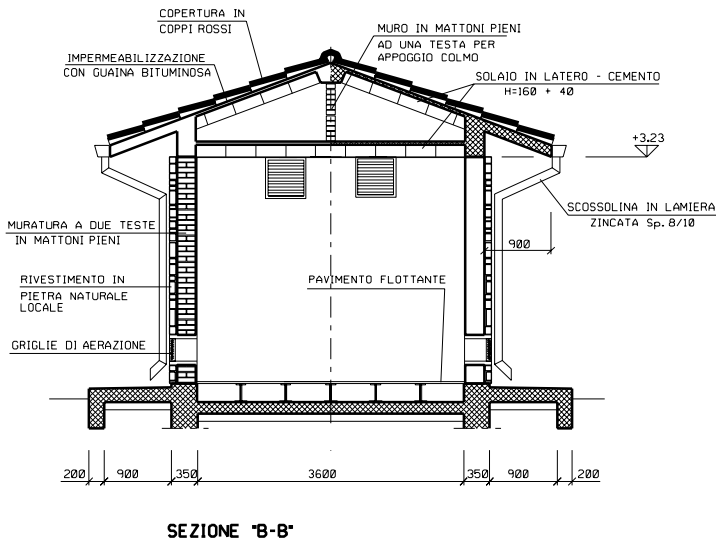

- ABACO SERRAMENTI -		
PI	F1	F2
N. 1 PEZZO	N. 6 PEZZI	N. 3 PEZZI
LOC. BATTERIE : VETRO 1/2 CRISTALLO LOC. APPARATI : DOPPI VETRI 4 + 12 + 4 OPACO E VENEZIANA INTERNA Sp. 35 mm.	GRIGLIE DI AERAZIONE IN ALLUMINIO ANODIZZATO CON RETE ANTINSETTI ALL'INTERNO.	GRIGLIE DI AERAZIONE IN ALLUMINIO ANODIZZATO CON RETE ANTINSETTI ALL'INTERNO.

0	LUGLIO 07	EMISSIONE	SERAFINI	SABBATINI	LANNI
Rev.	DATA	DESCRIZIONE	ELABORATO	VERIFICATO	APPROVATO
		PROGETTISTA			
MET. POTENZIAMENTO CREMONA SERGNANO DN 1200 (48") P=75 bar			COMMESSA 663310	UNITA' N. 10	
EDIFICIO USO TELECOMANDO E TELEMISURE TIPO B4 (IN MURATURA)			DIS. N. LC-D-83355	REVISIONE 0	
			FG.	DI	
			SCALA		